


PLANIMETRIE CIMITERI


ESSENZE ARBOREE

STATO DI FATTO

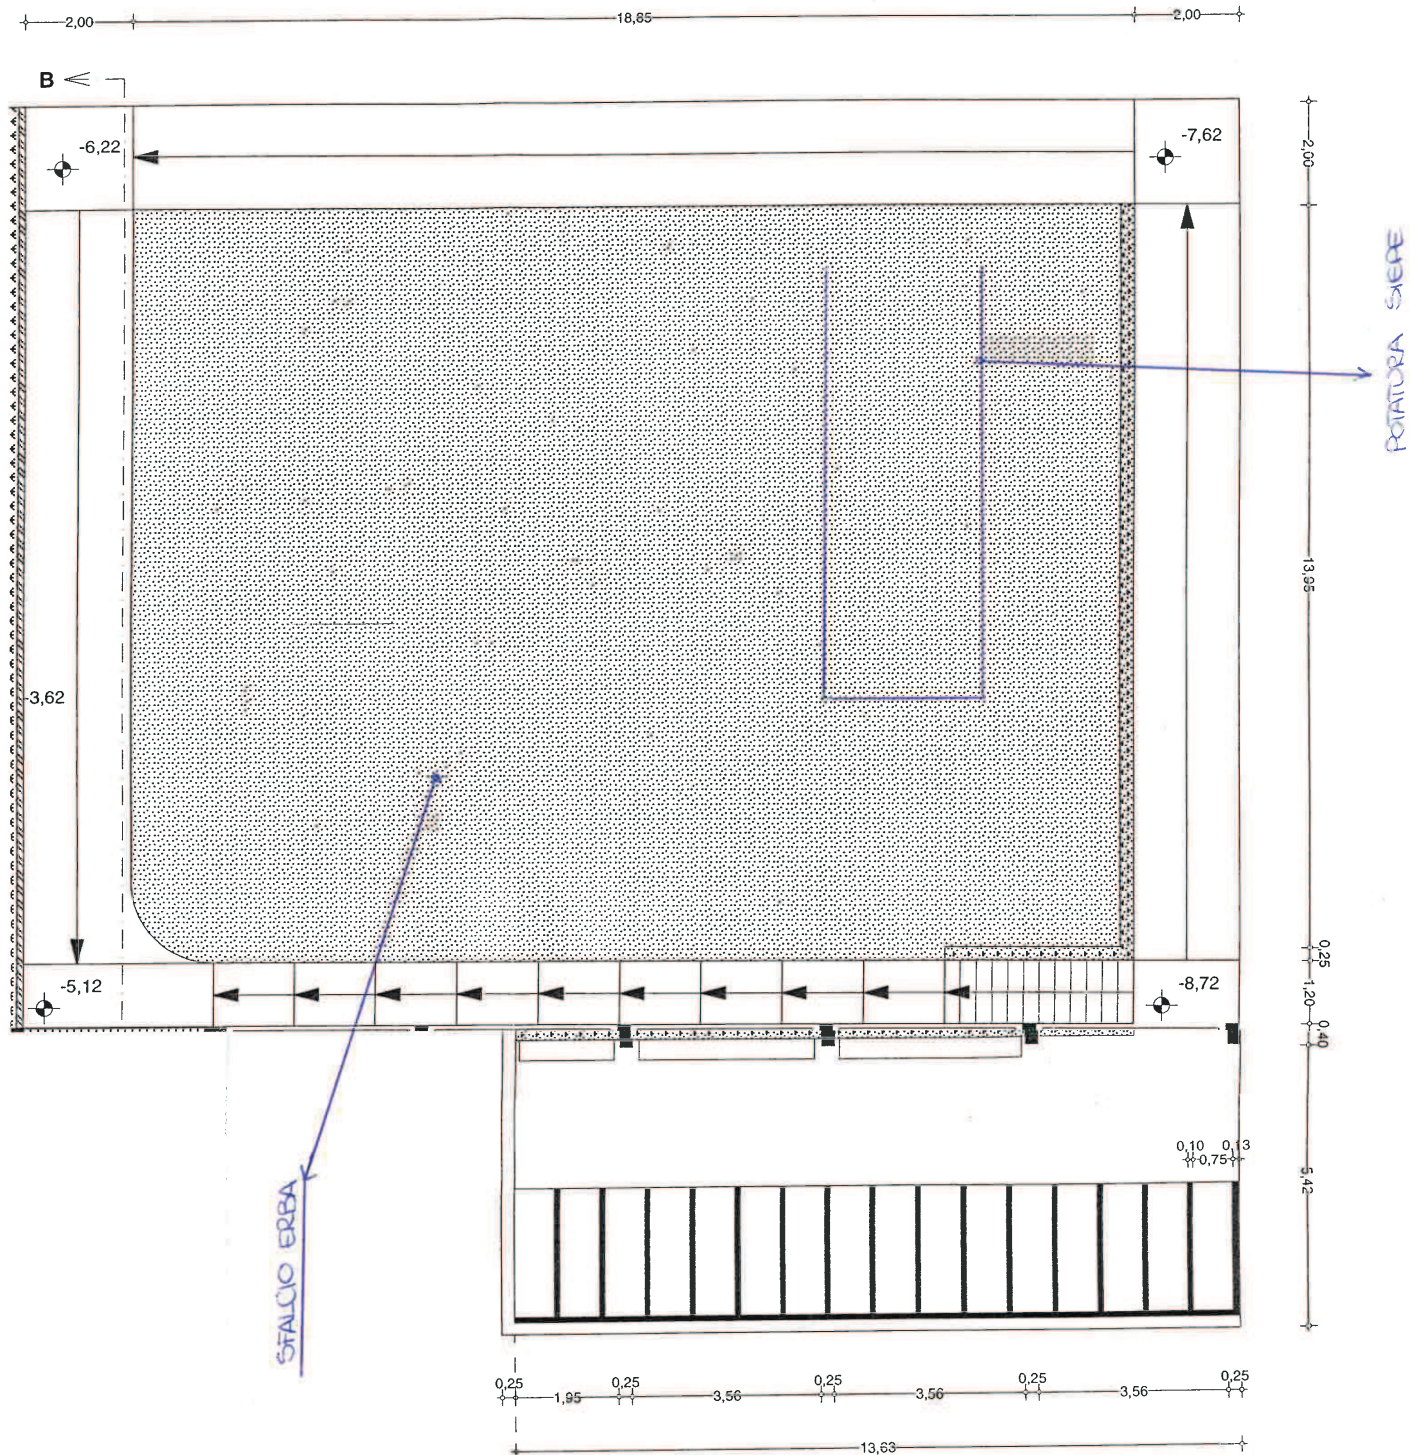


PIANO 1° SOTTOSTRADA


CIMITERO SERRAMAZZONI CENTRO

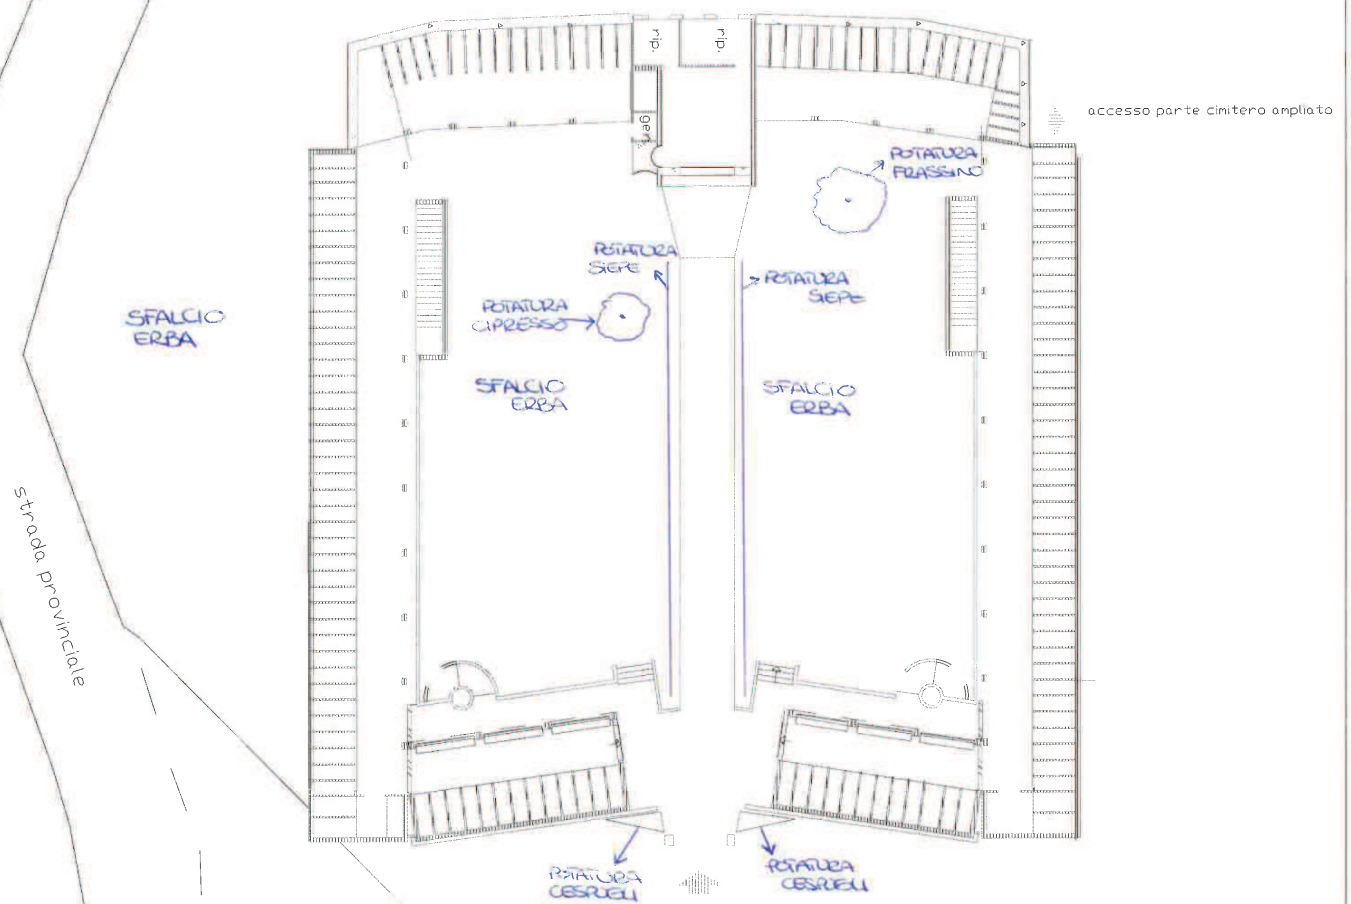

PIANO TERRA

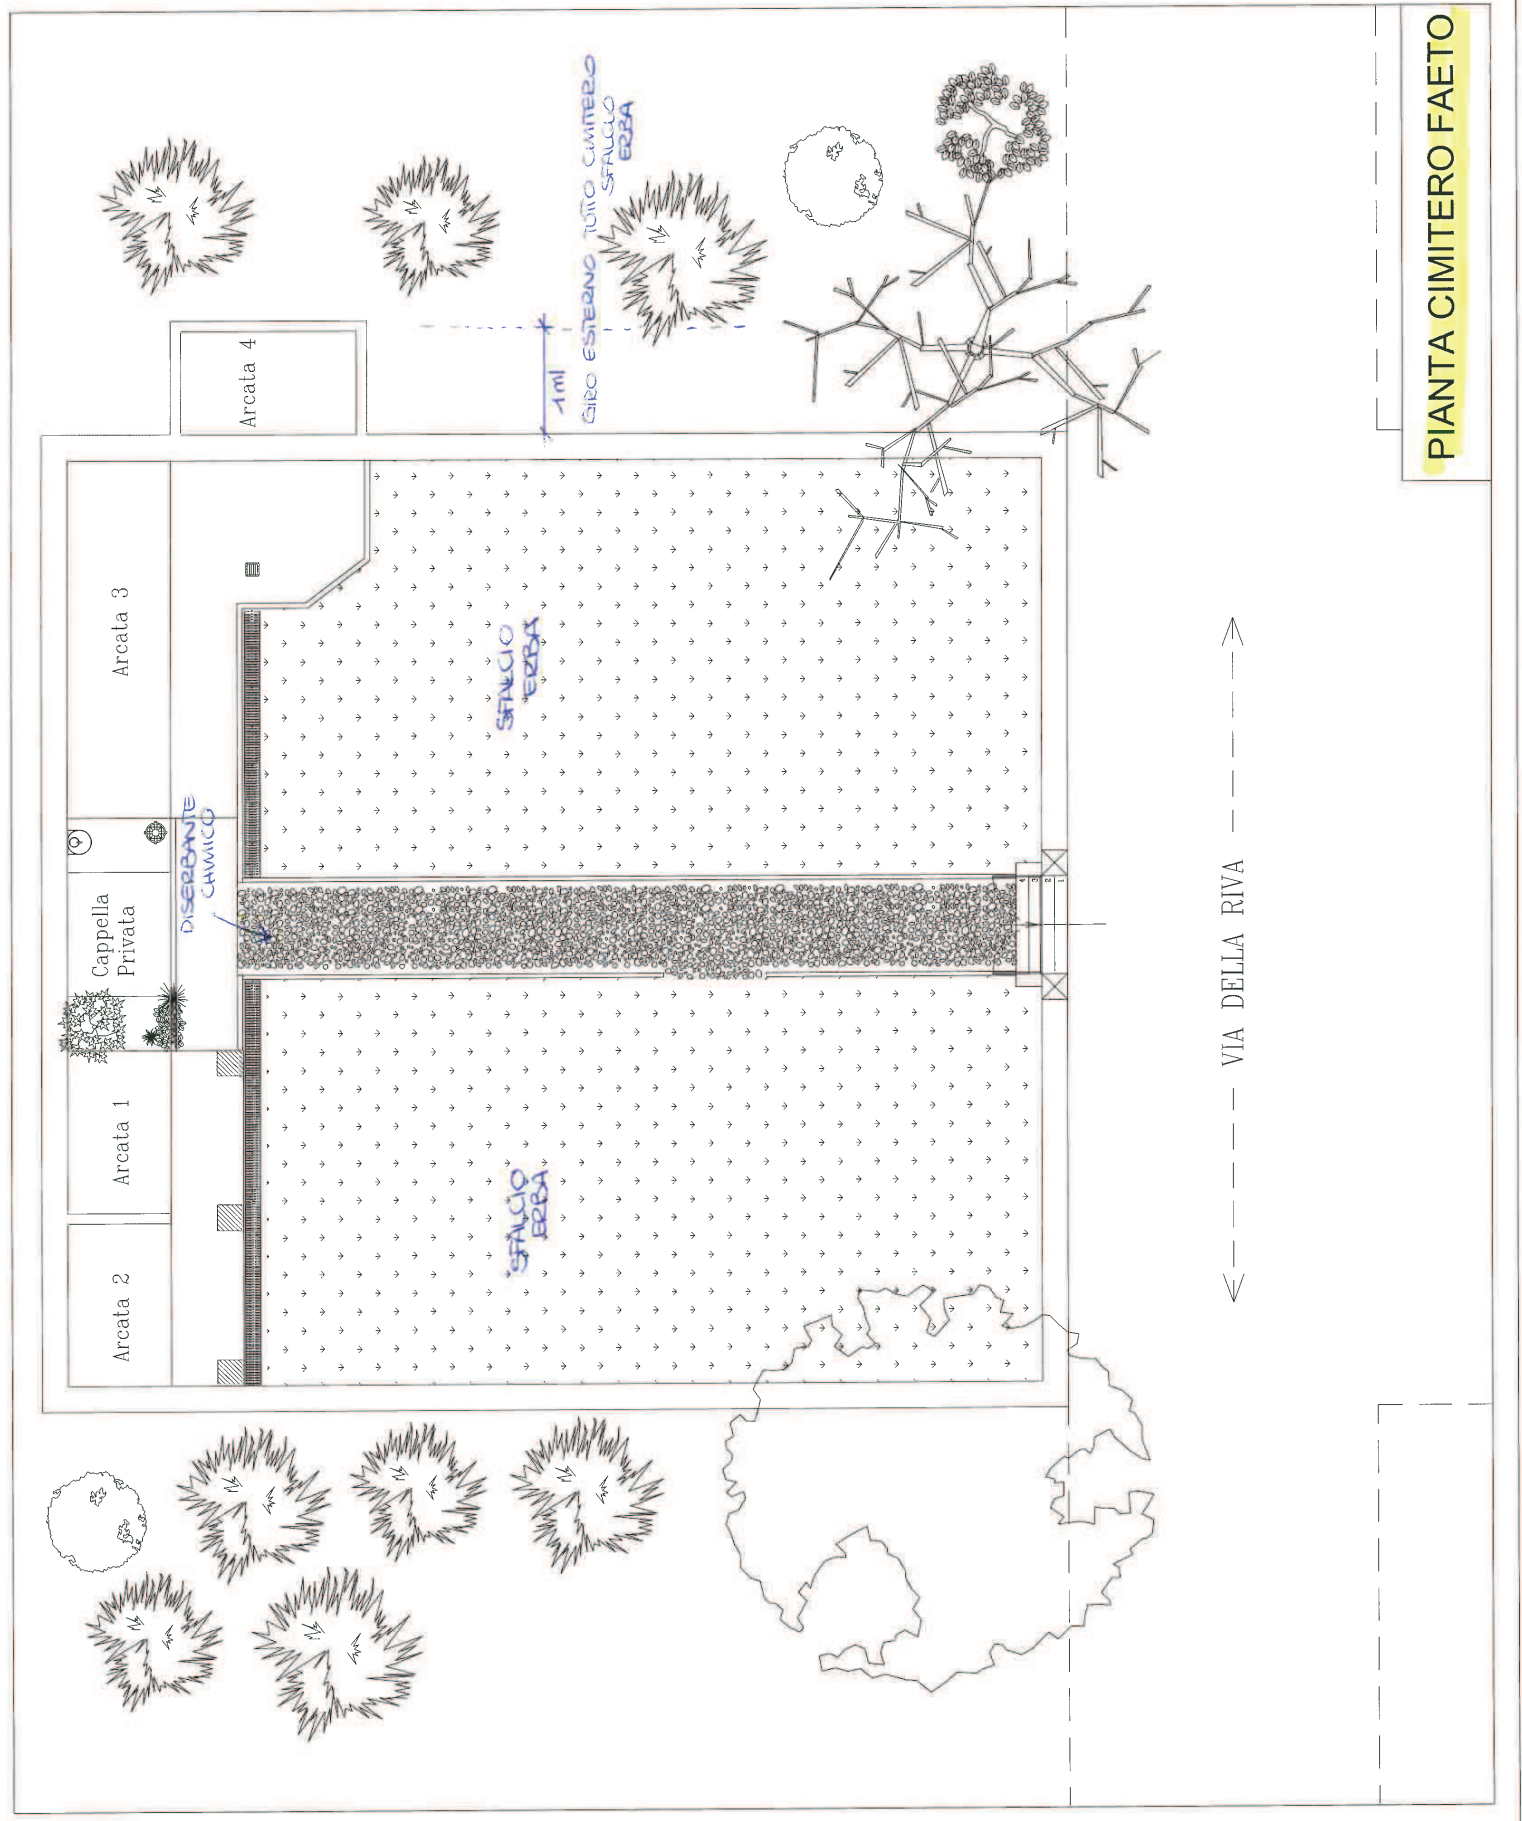

PIANTA CIMITERO FAETO

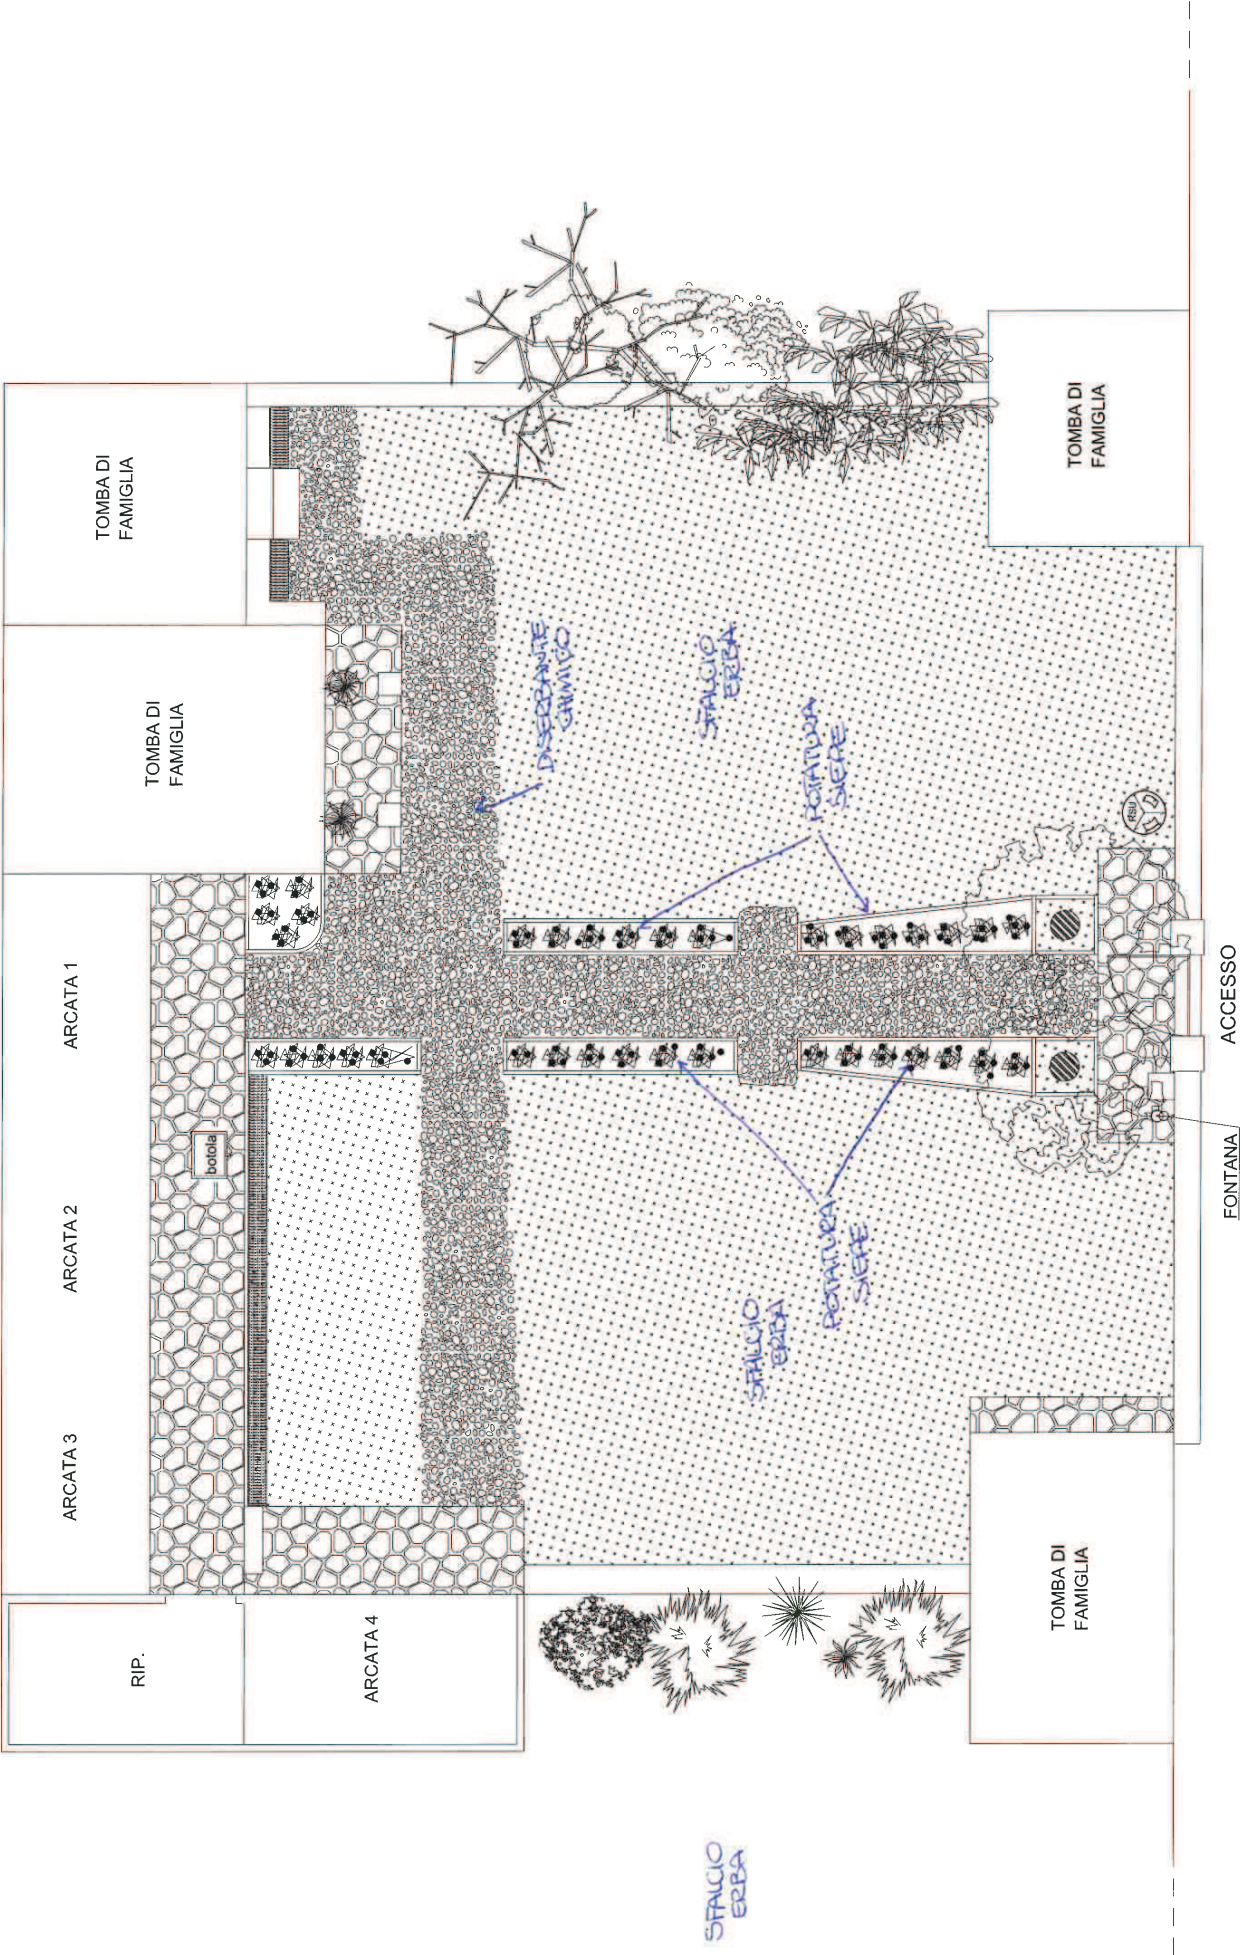

via cimitero monfestino


PLANIMETRIA CIMITERO DI MONTAGNANA


prato

STRADA DEL CIMITERO


INGRESSO PEDONALE

INGRESSO CARRABILE


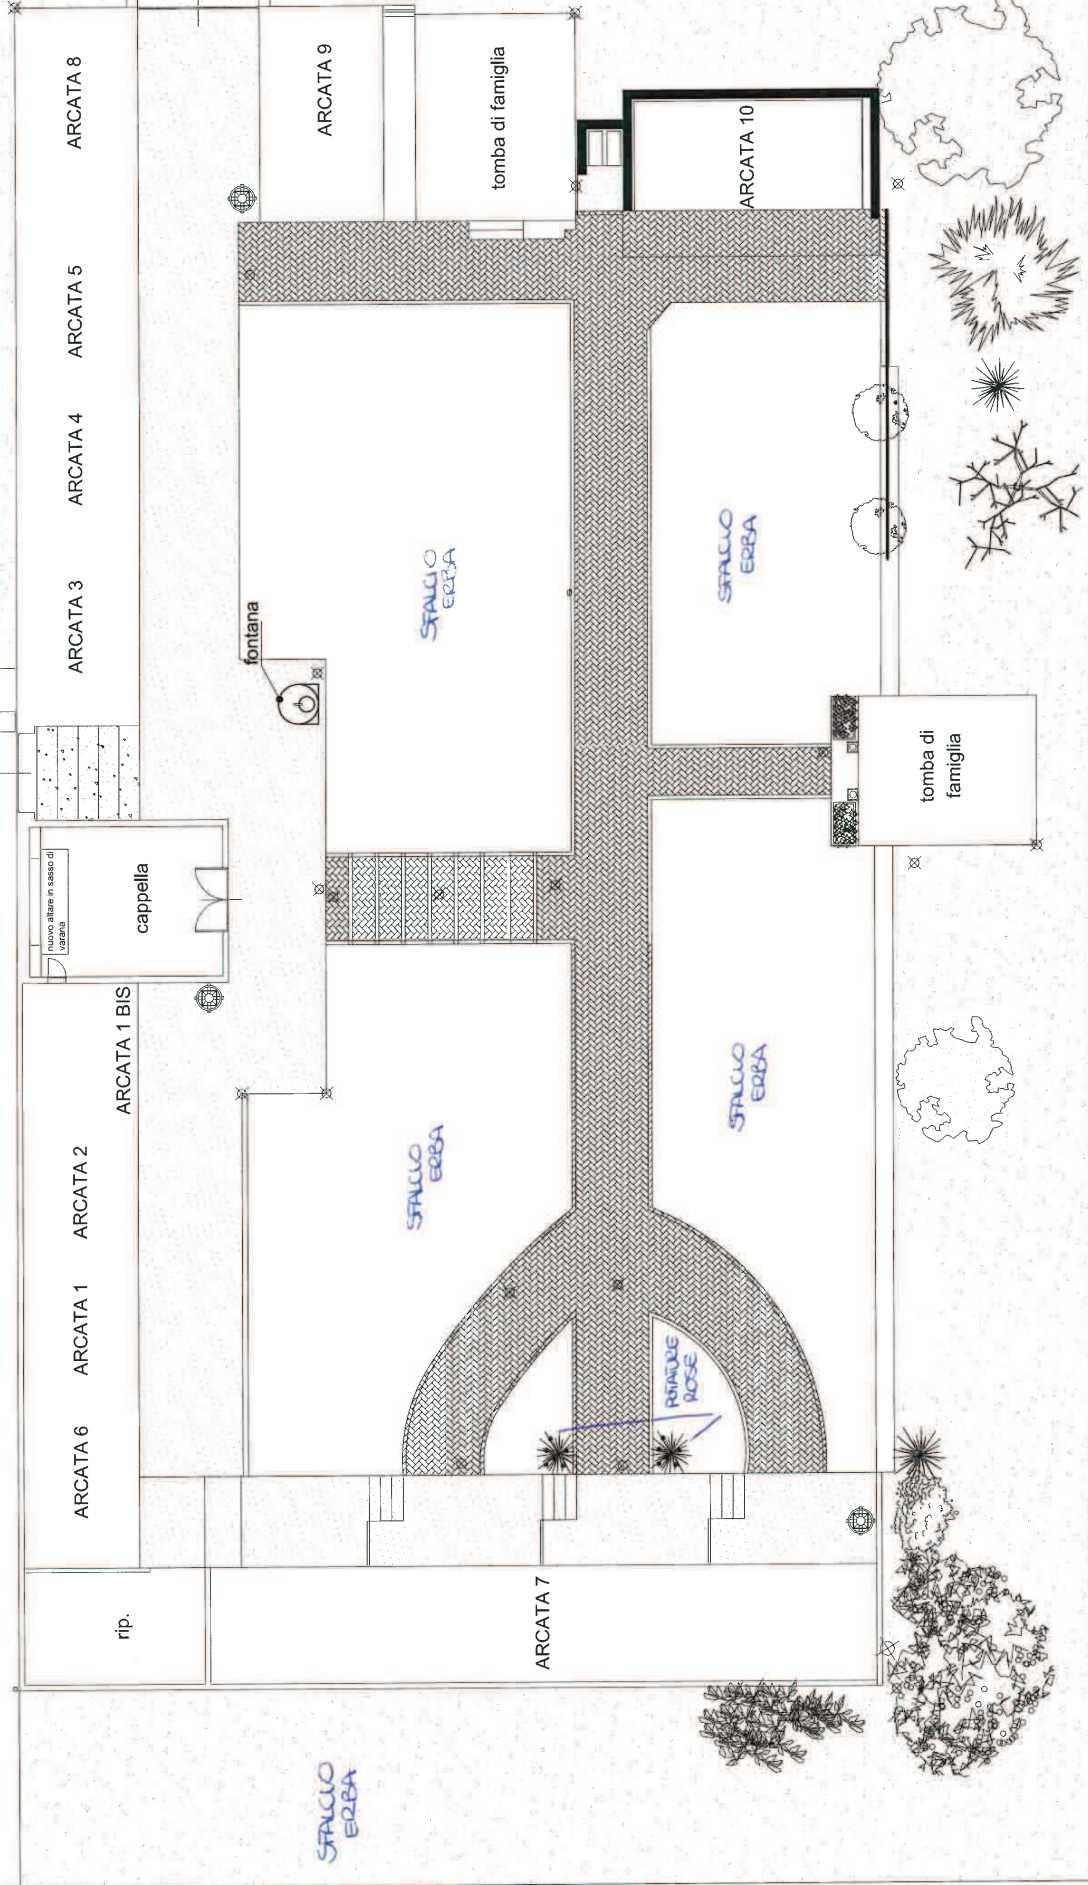


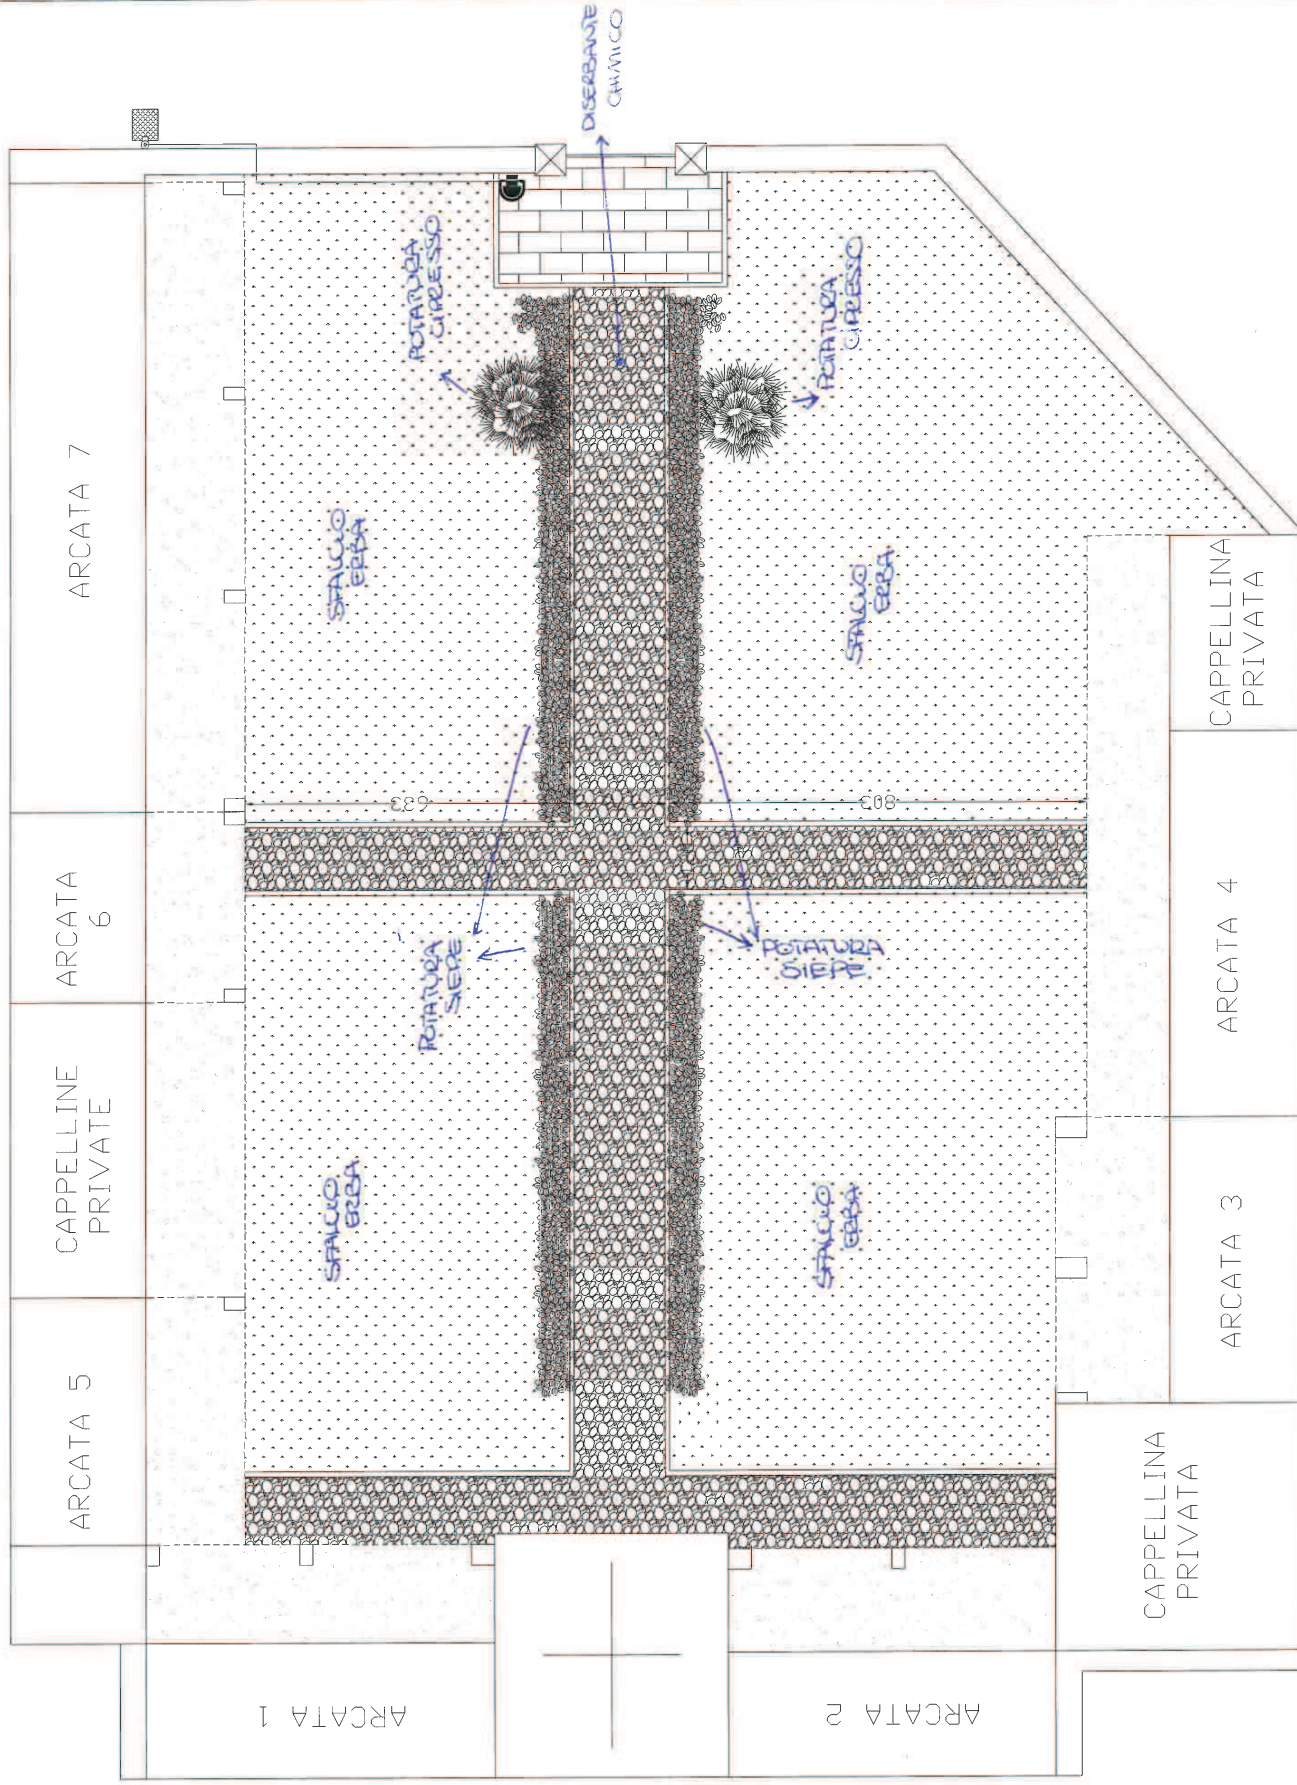

STALCO ERBA

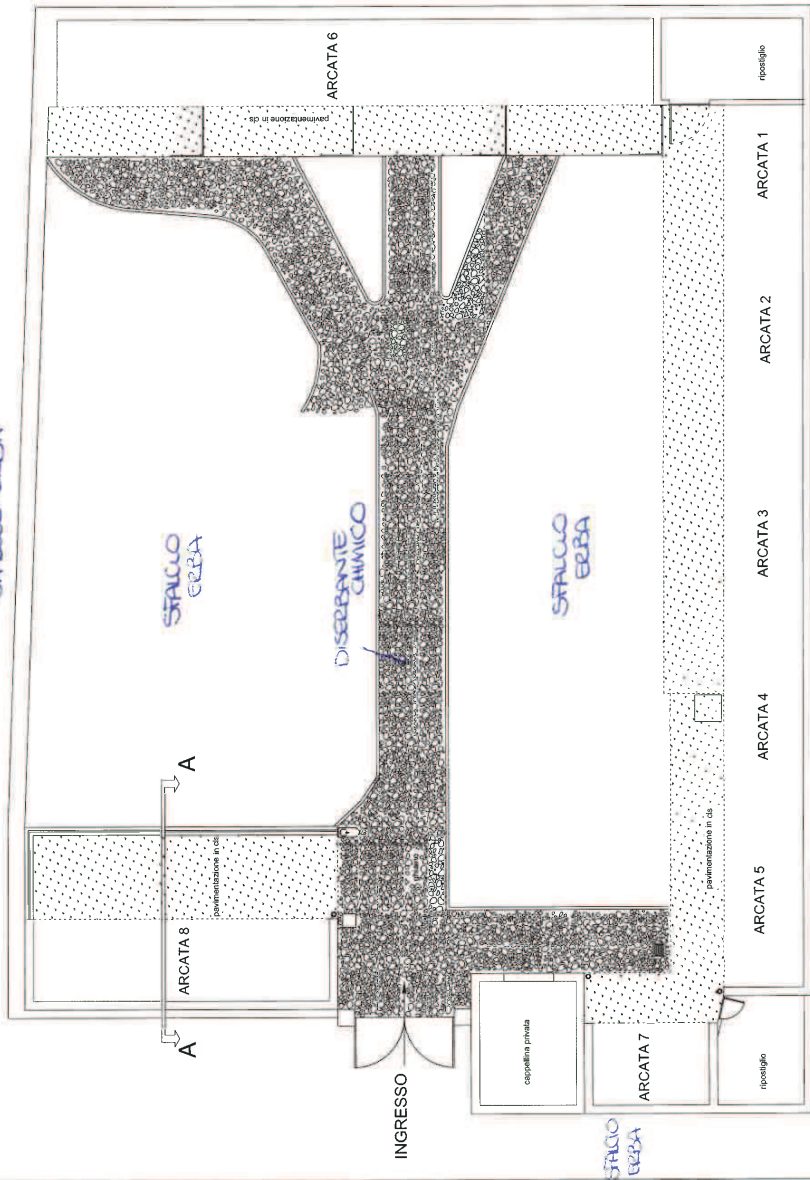

SEZIONE A - A

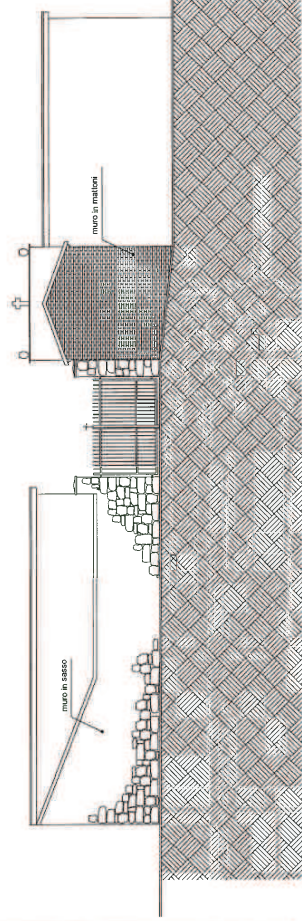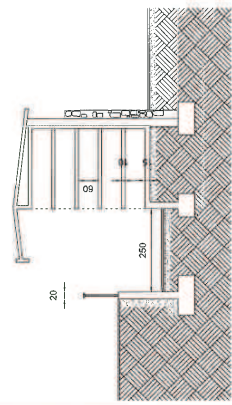



PLANIMETRIA CIMITERO POMPEANO

PROSPETTO SUD - EST

VIA ROCCA SANTA MARIA


PLANIMETRIA CIMITERO ROCCA SANTA MARIA

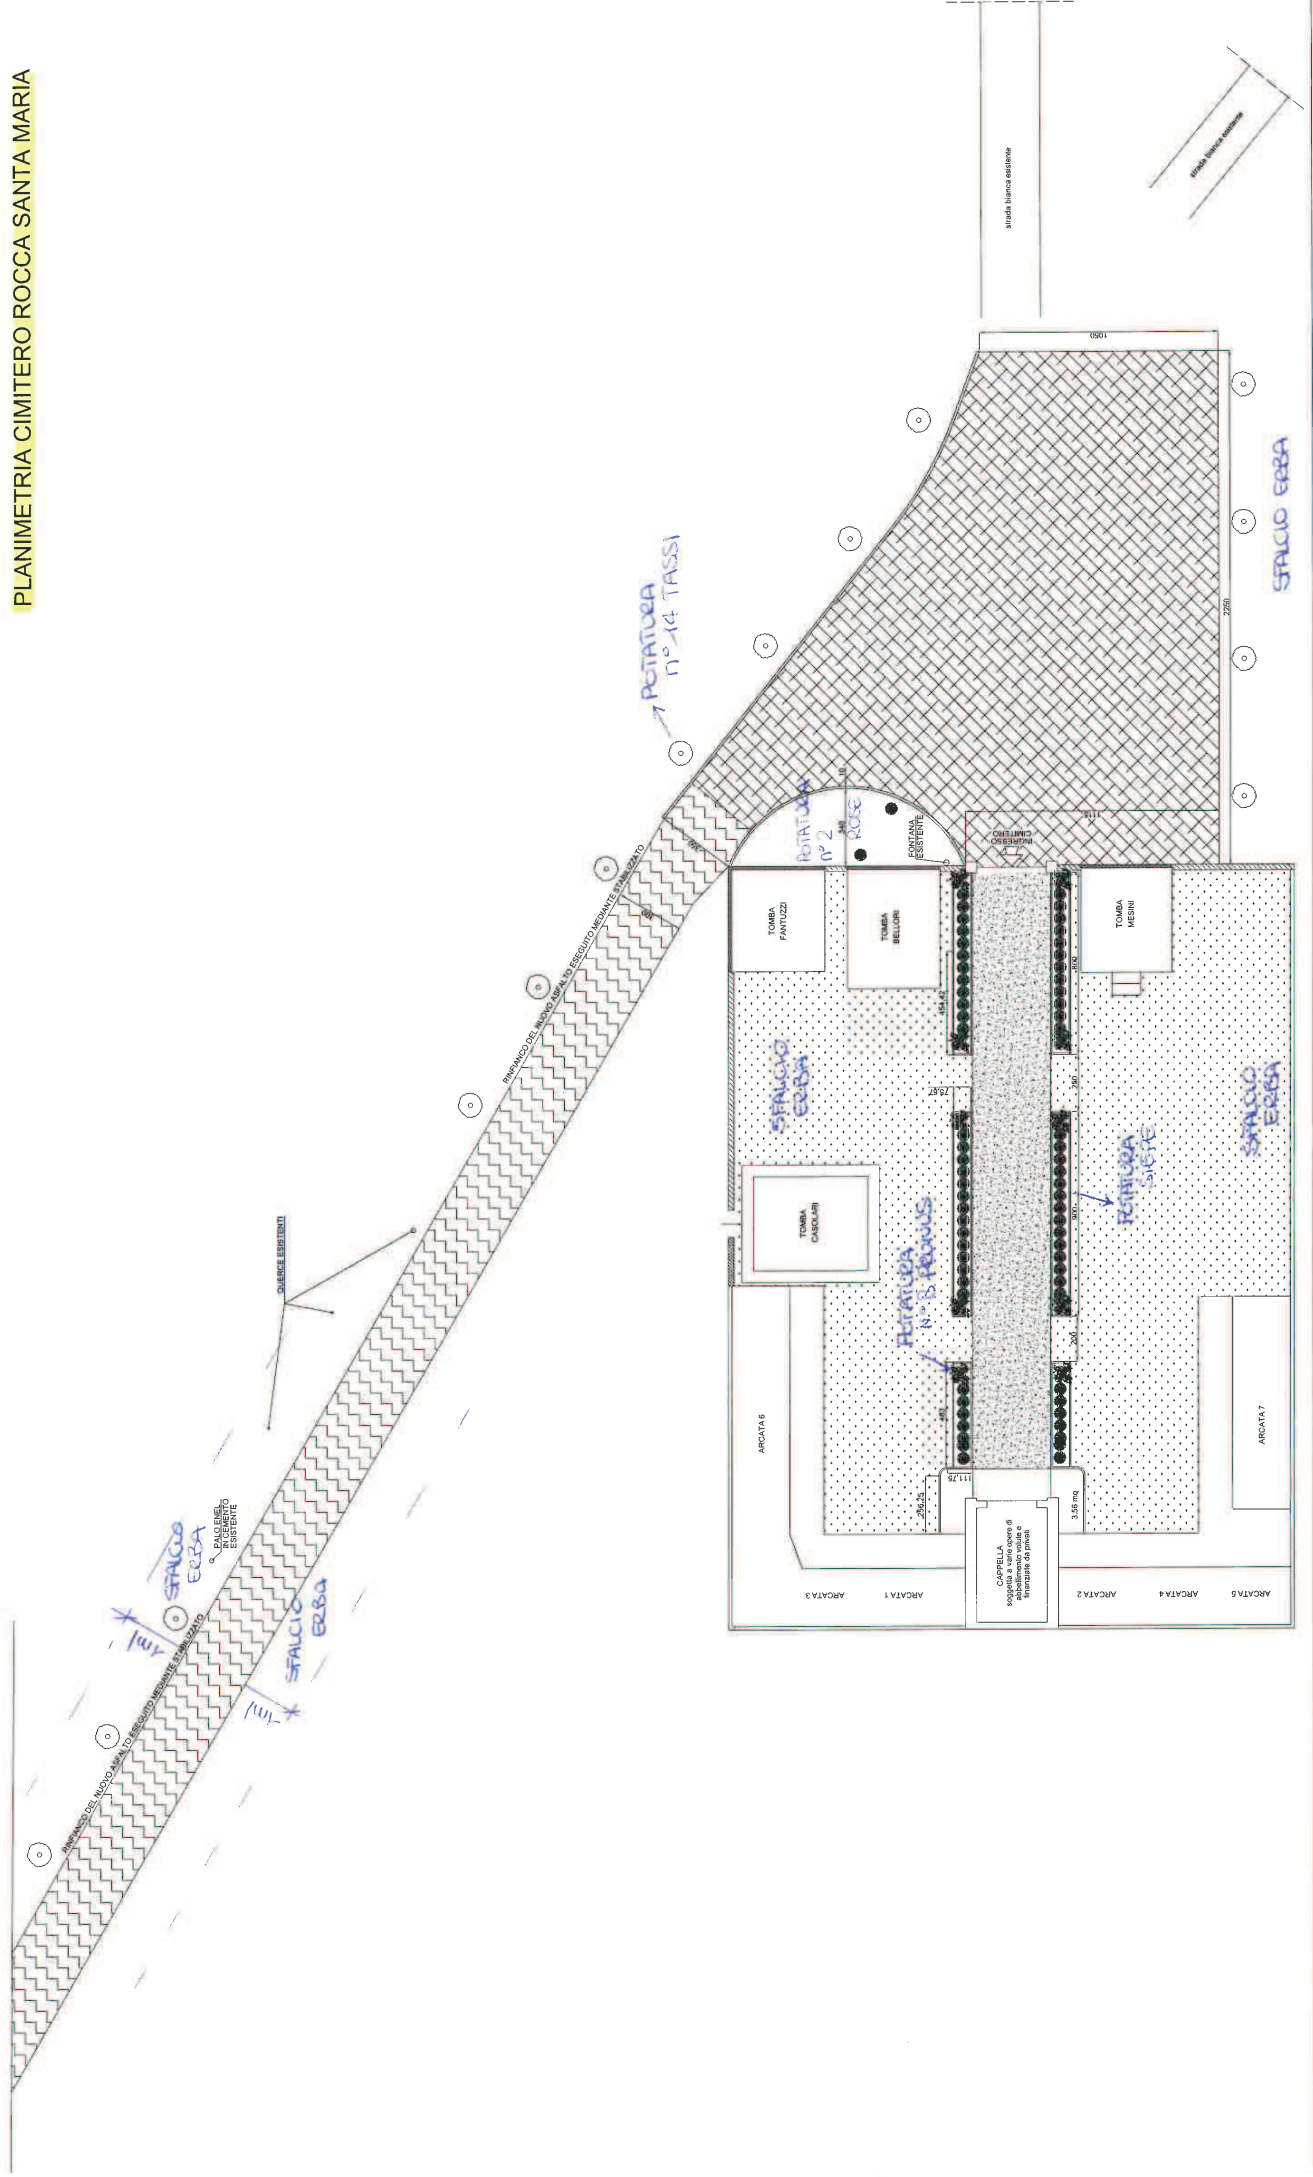

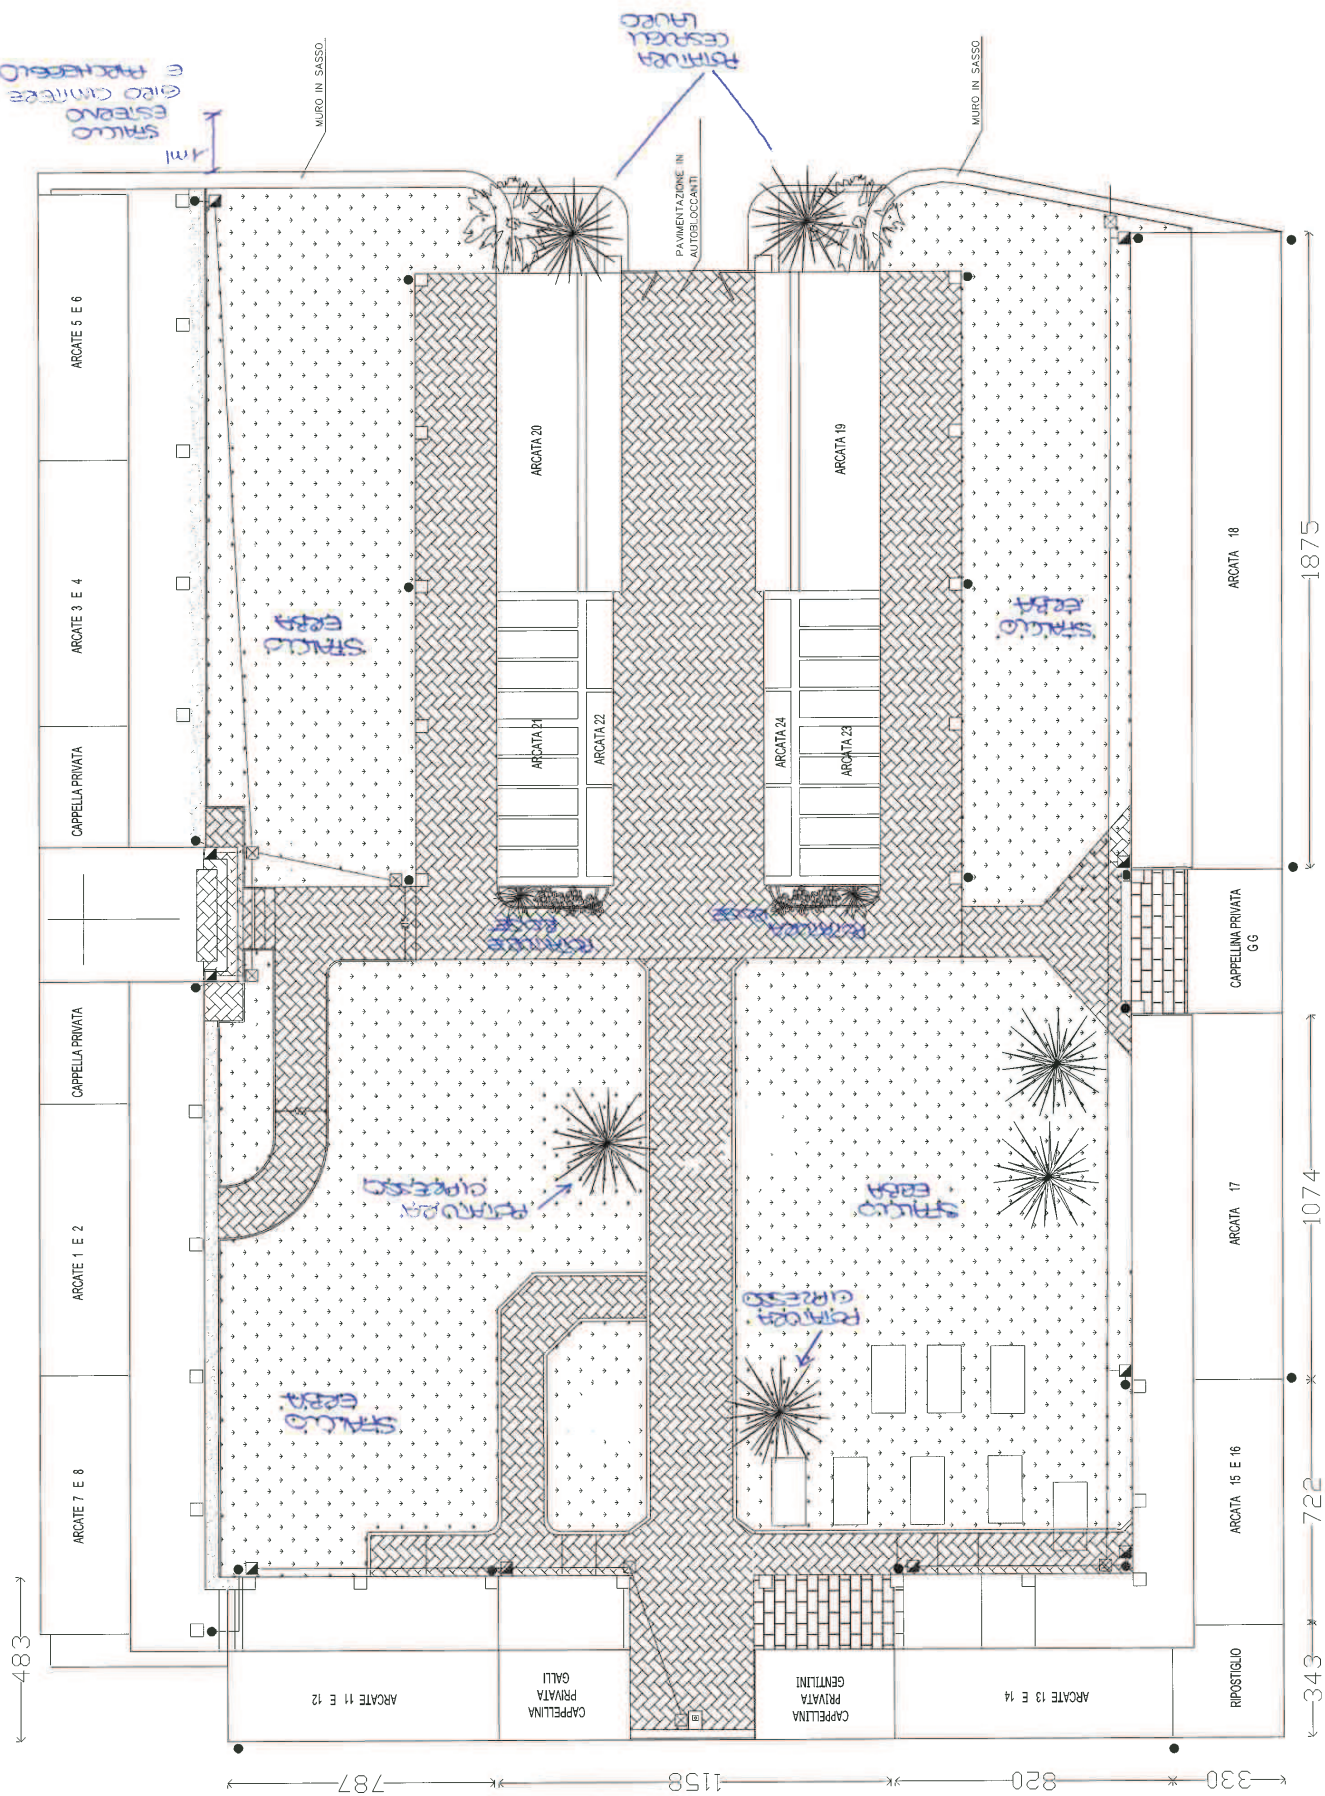



PLANIMETRIA CIMITERO DI SAN DALMAZIO

PLANIMETRIA CIMITERO DI SELVA

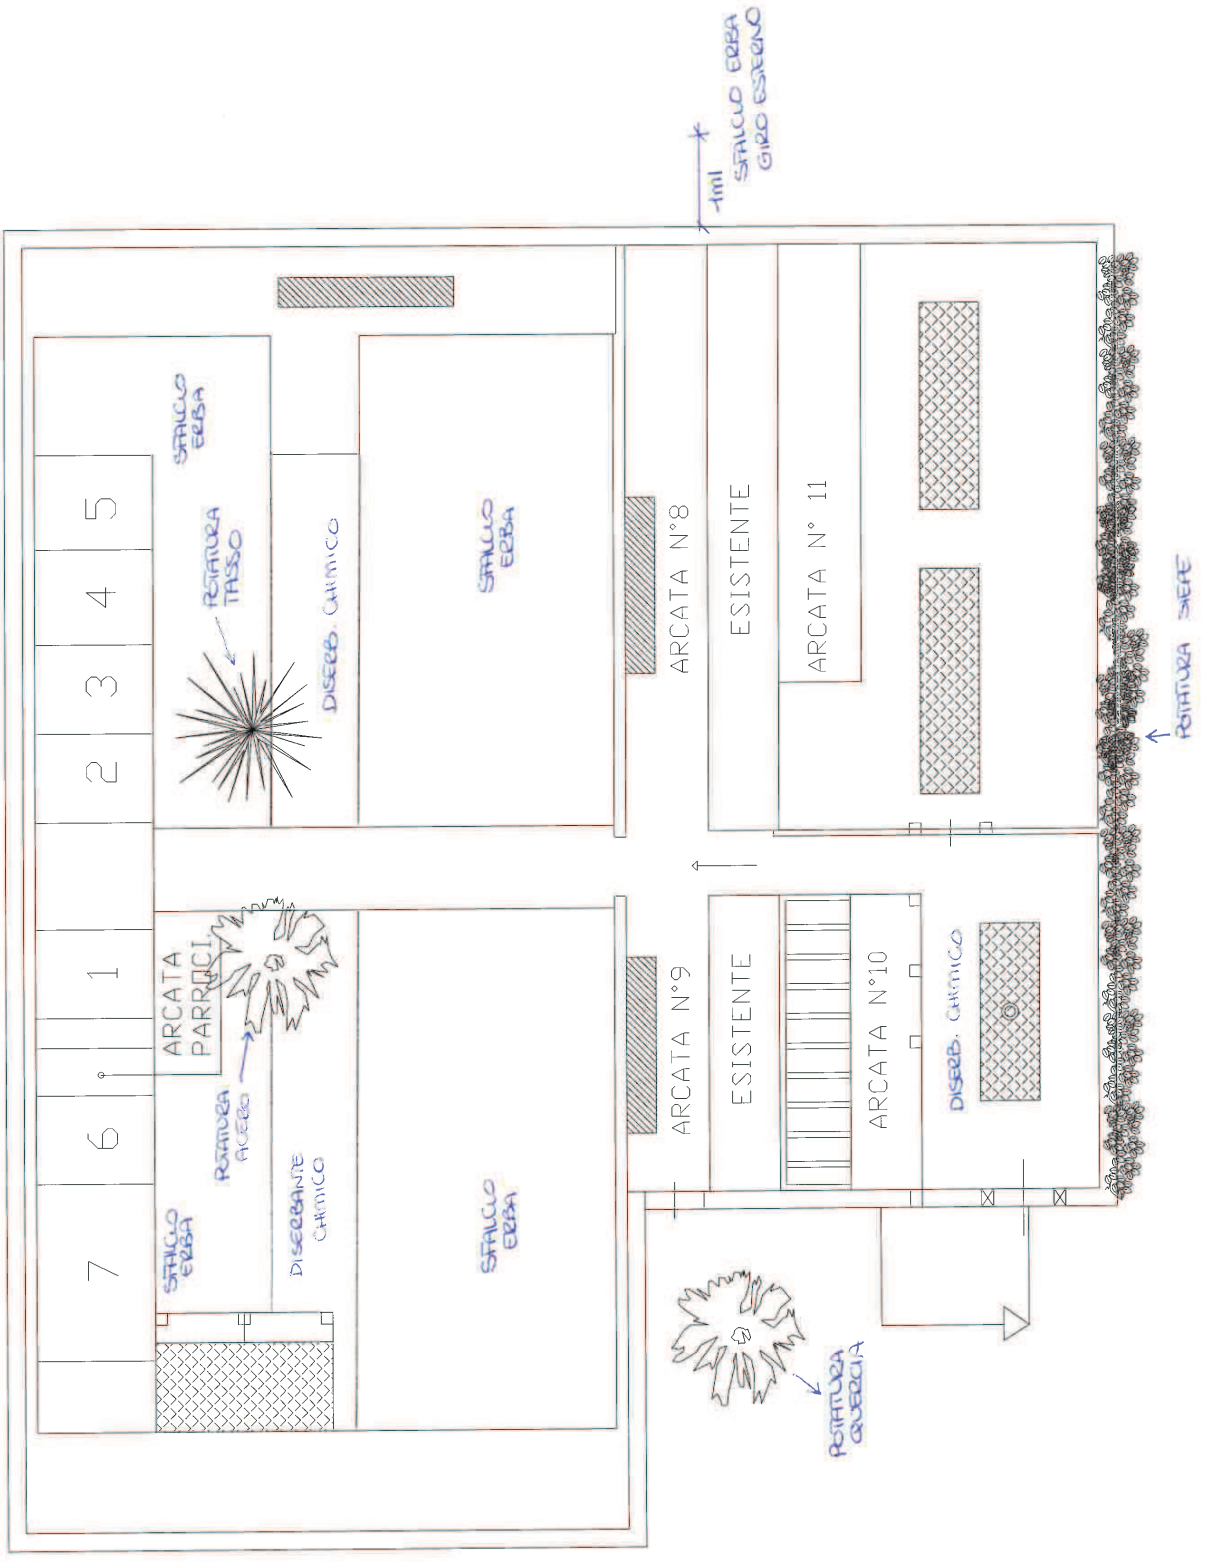


PLANIMETRIA CIMITERO DI VALLE

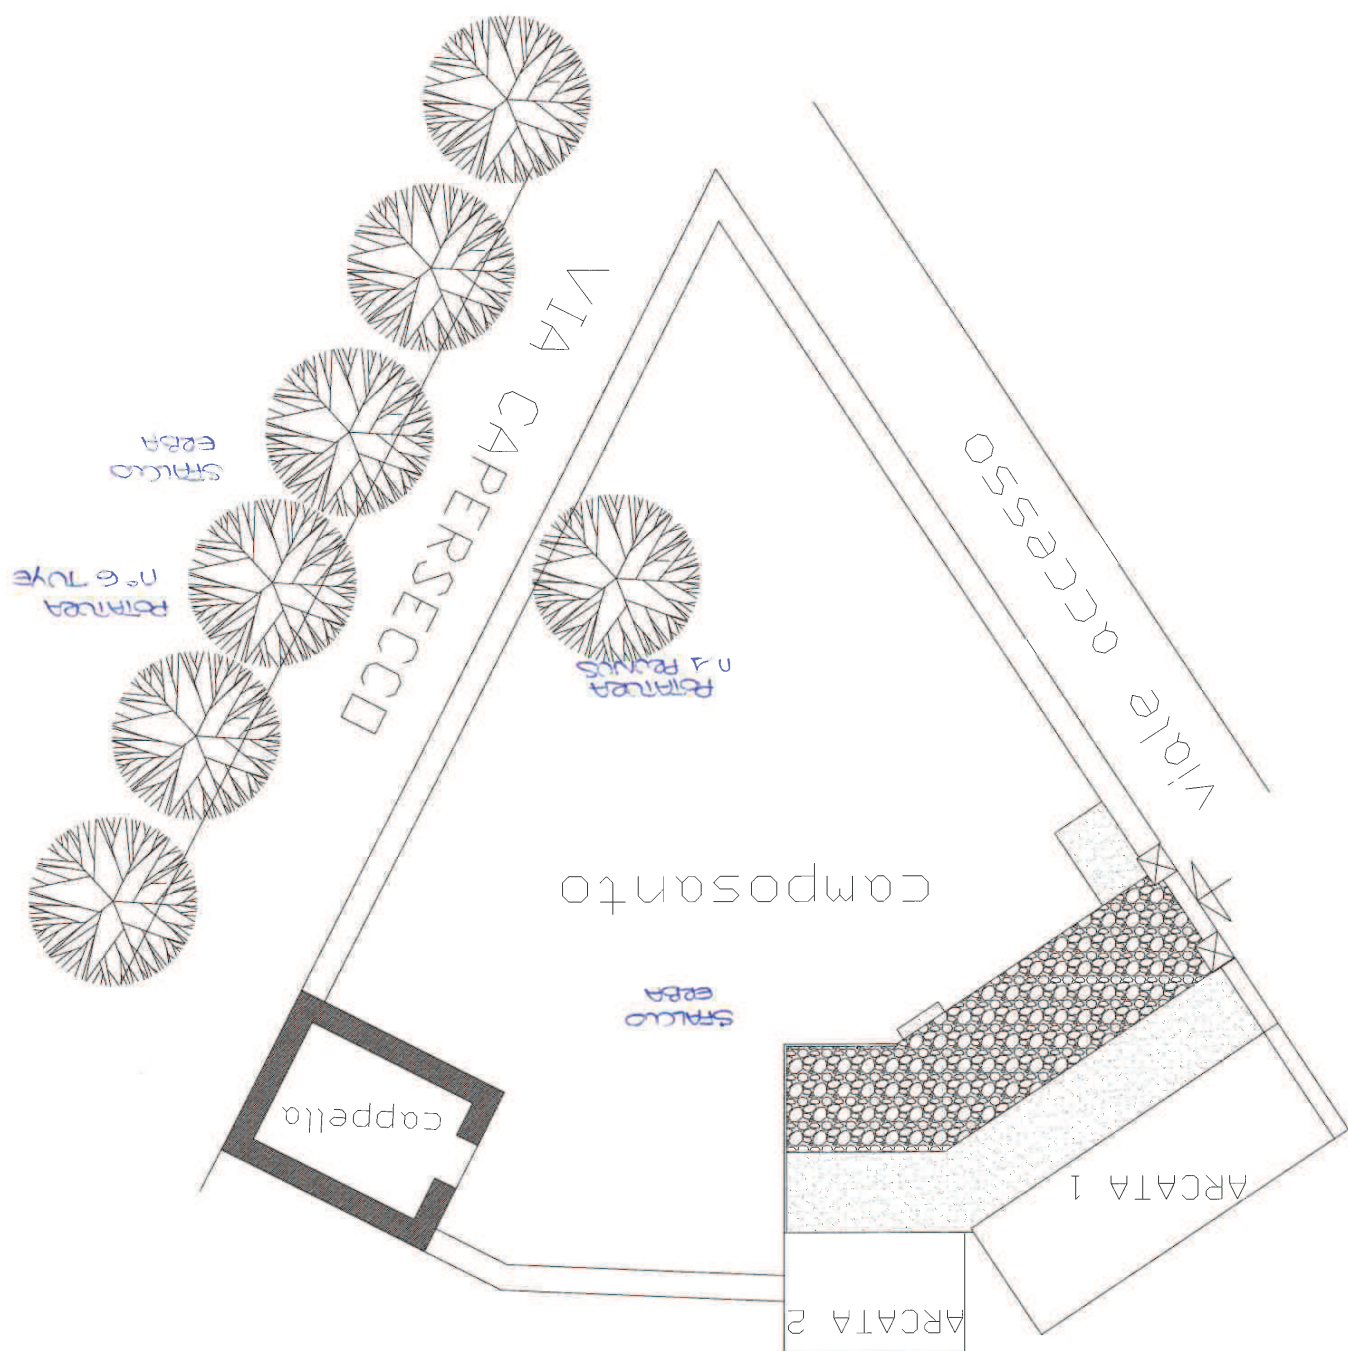

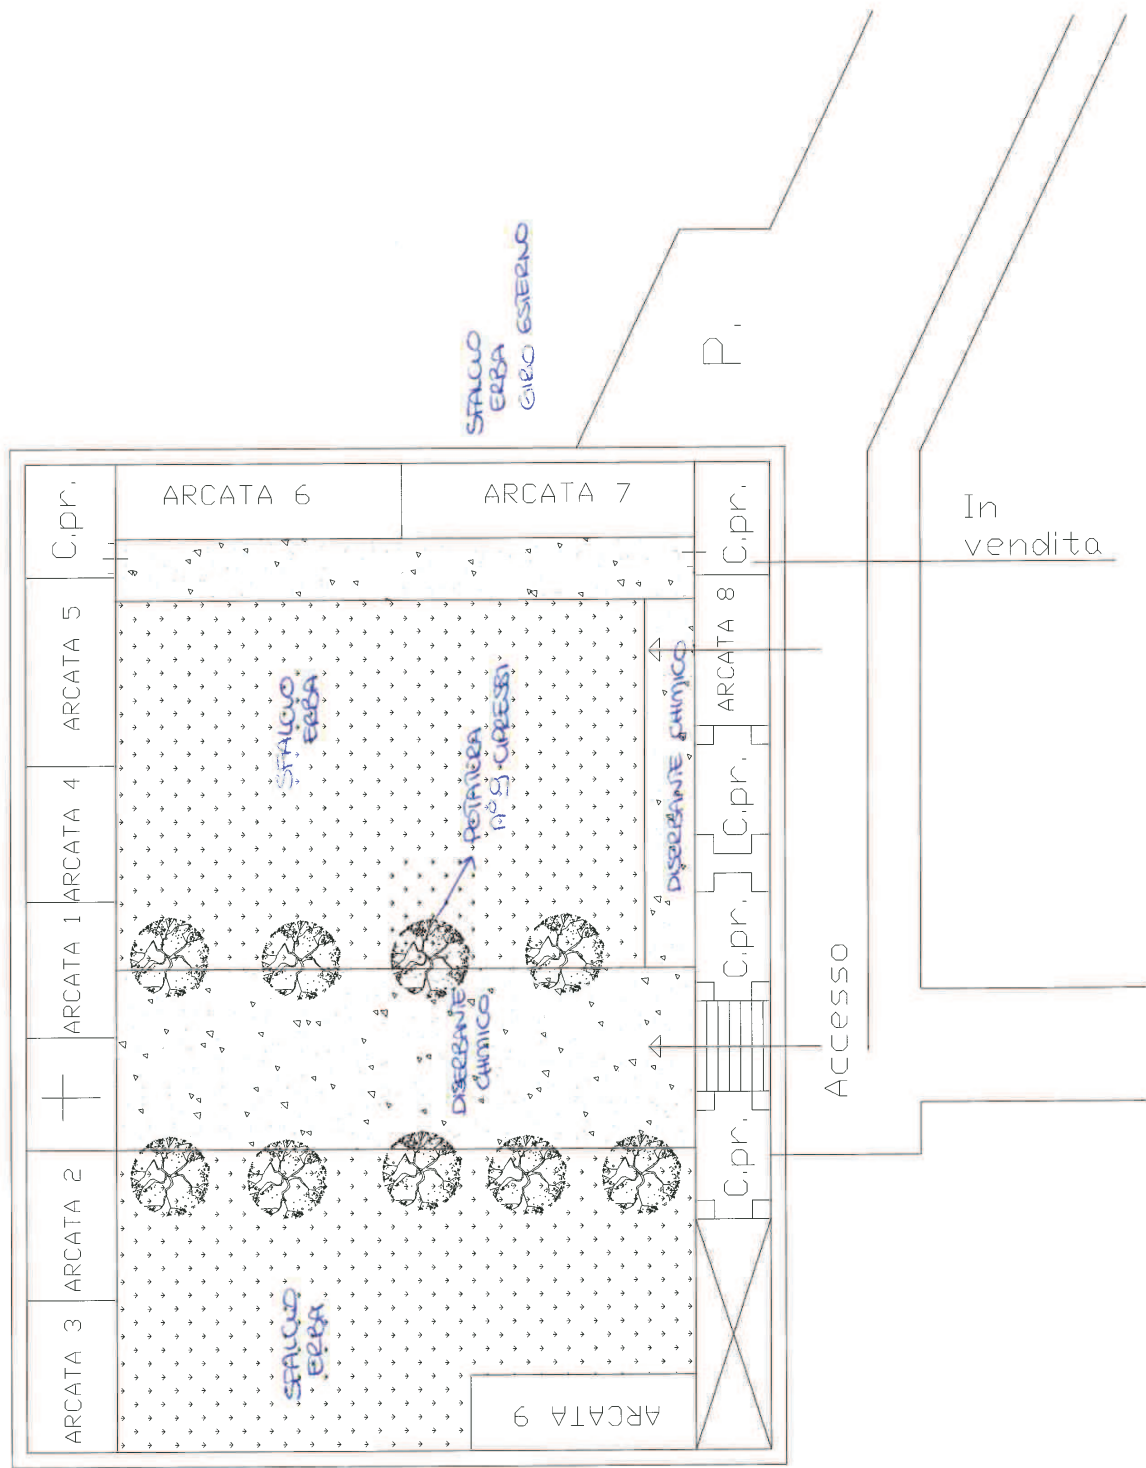

PLANIMETRIA CIMITERO DI VARANA

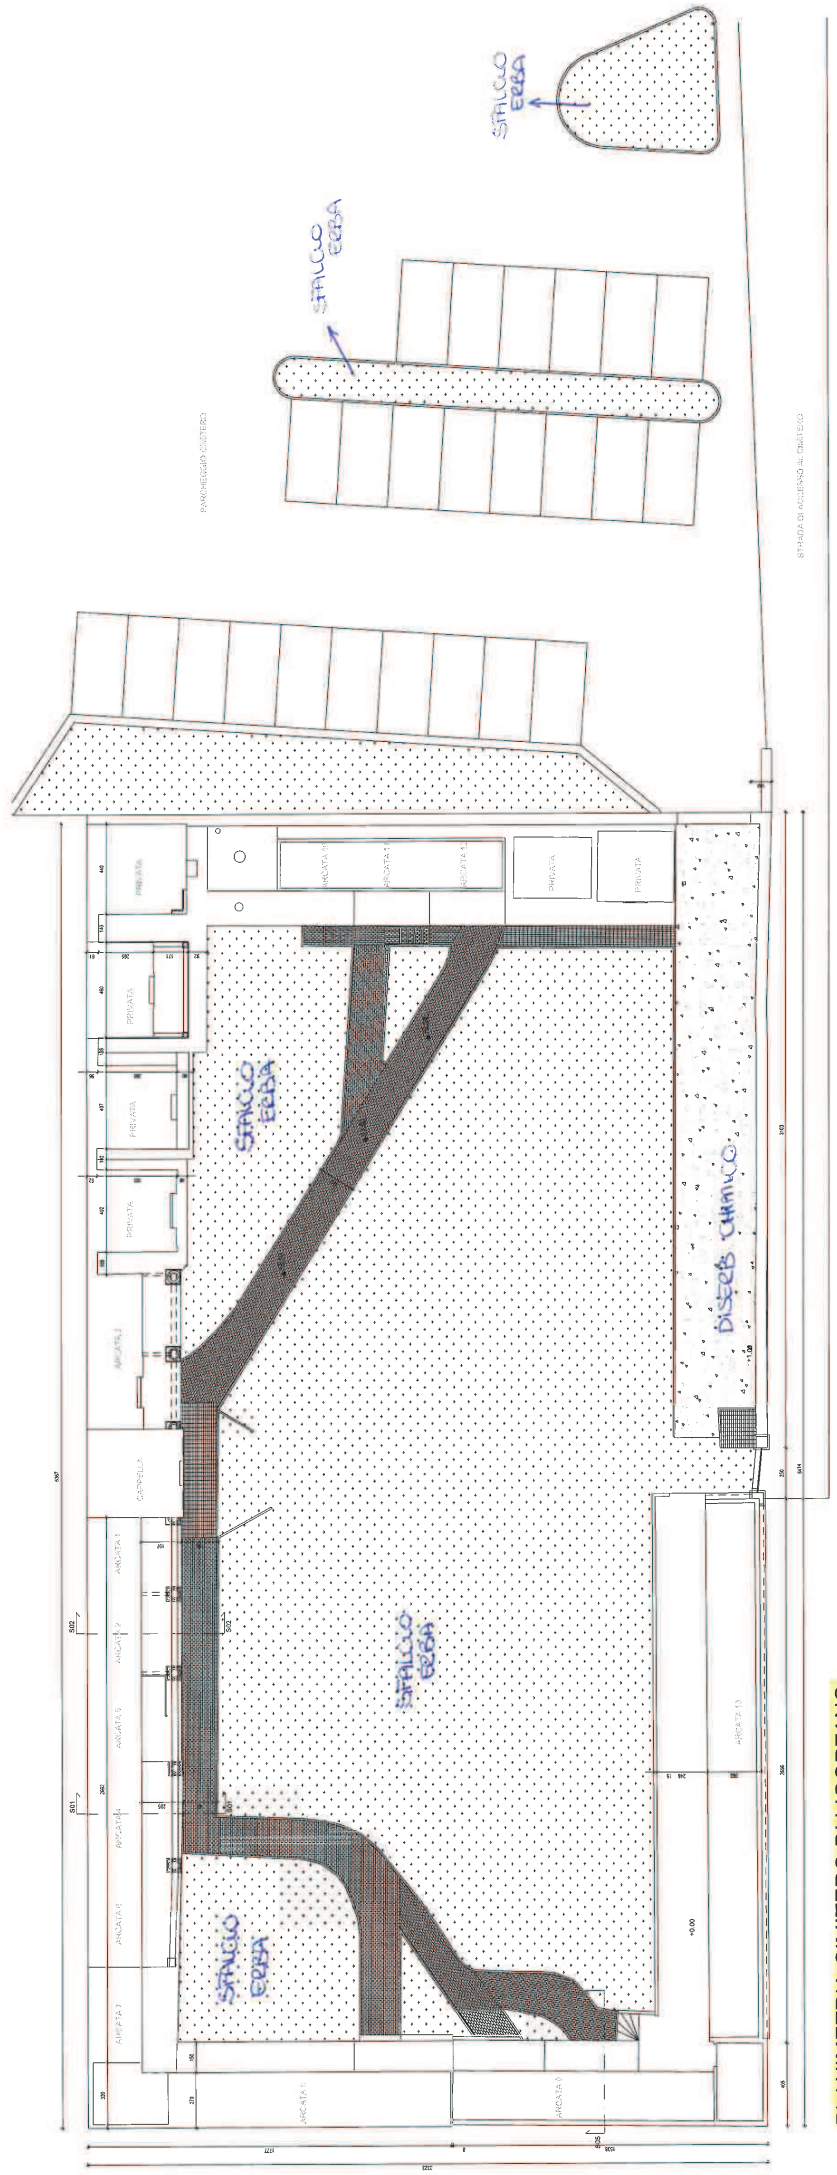

(PIANTA PIANO TERRA)
scala 1:50


Quota alimetriche attuali
+ 0,20

Quota alimetriche in progetto
= 0,00

Stazione colimetrica e capovello di quota
= 0,00

Quota planimetriche in progetto
+ 1,70

Quota planimetriche reali fatti esistenti

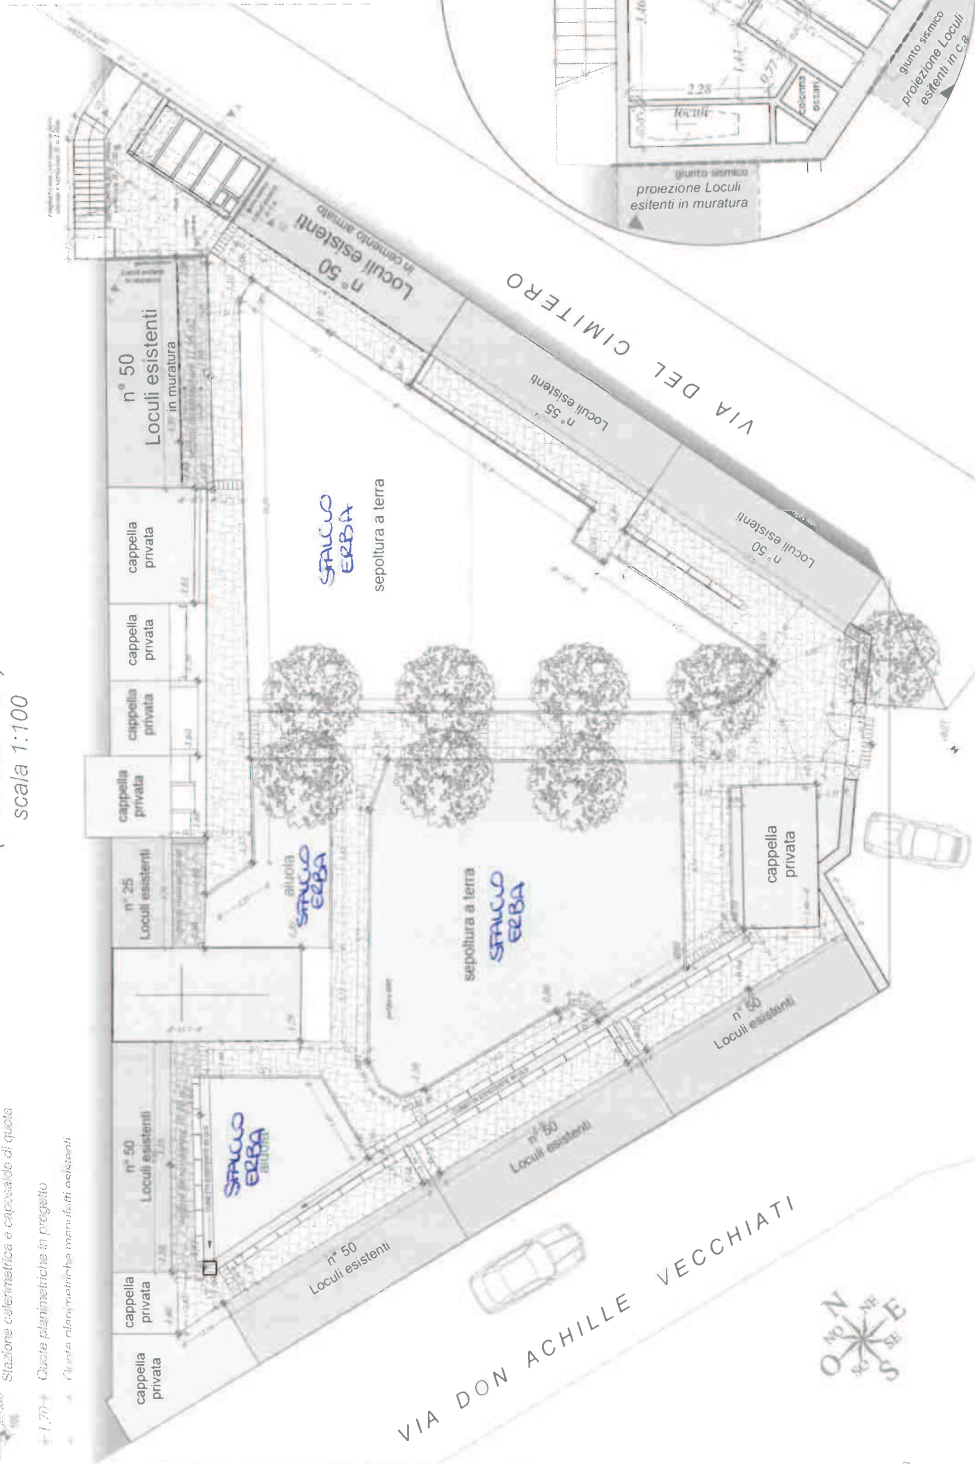

nuovo corpo strutturale chiuso
e staccato da corpo
strutturale esistente

COMBUSTION



(PIANTA PIANO SOTTOSTRADA)