


PLANIMETRIE CIMITERI  
INDICAZIONI INFORMATIVE  
STATO DI FATTO

CIMITERO SEBASTIANI CENTRO  
PARTE AMPLIATA

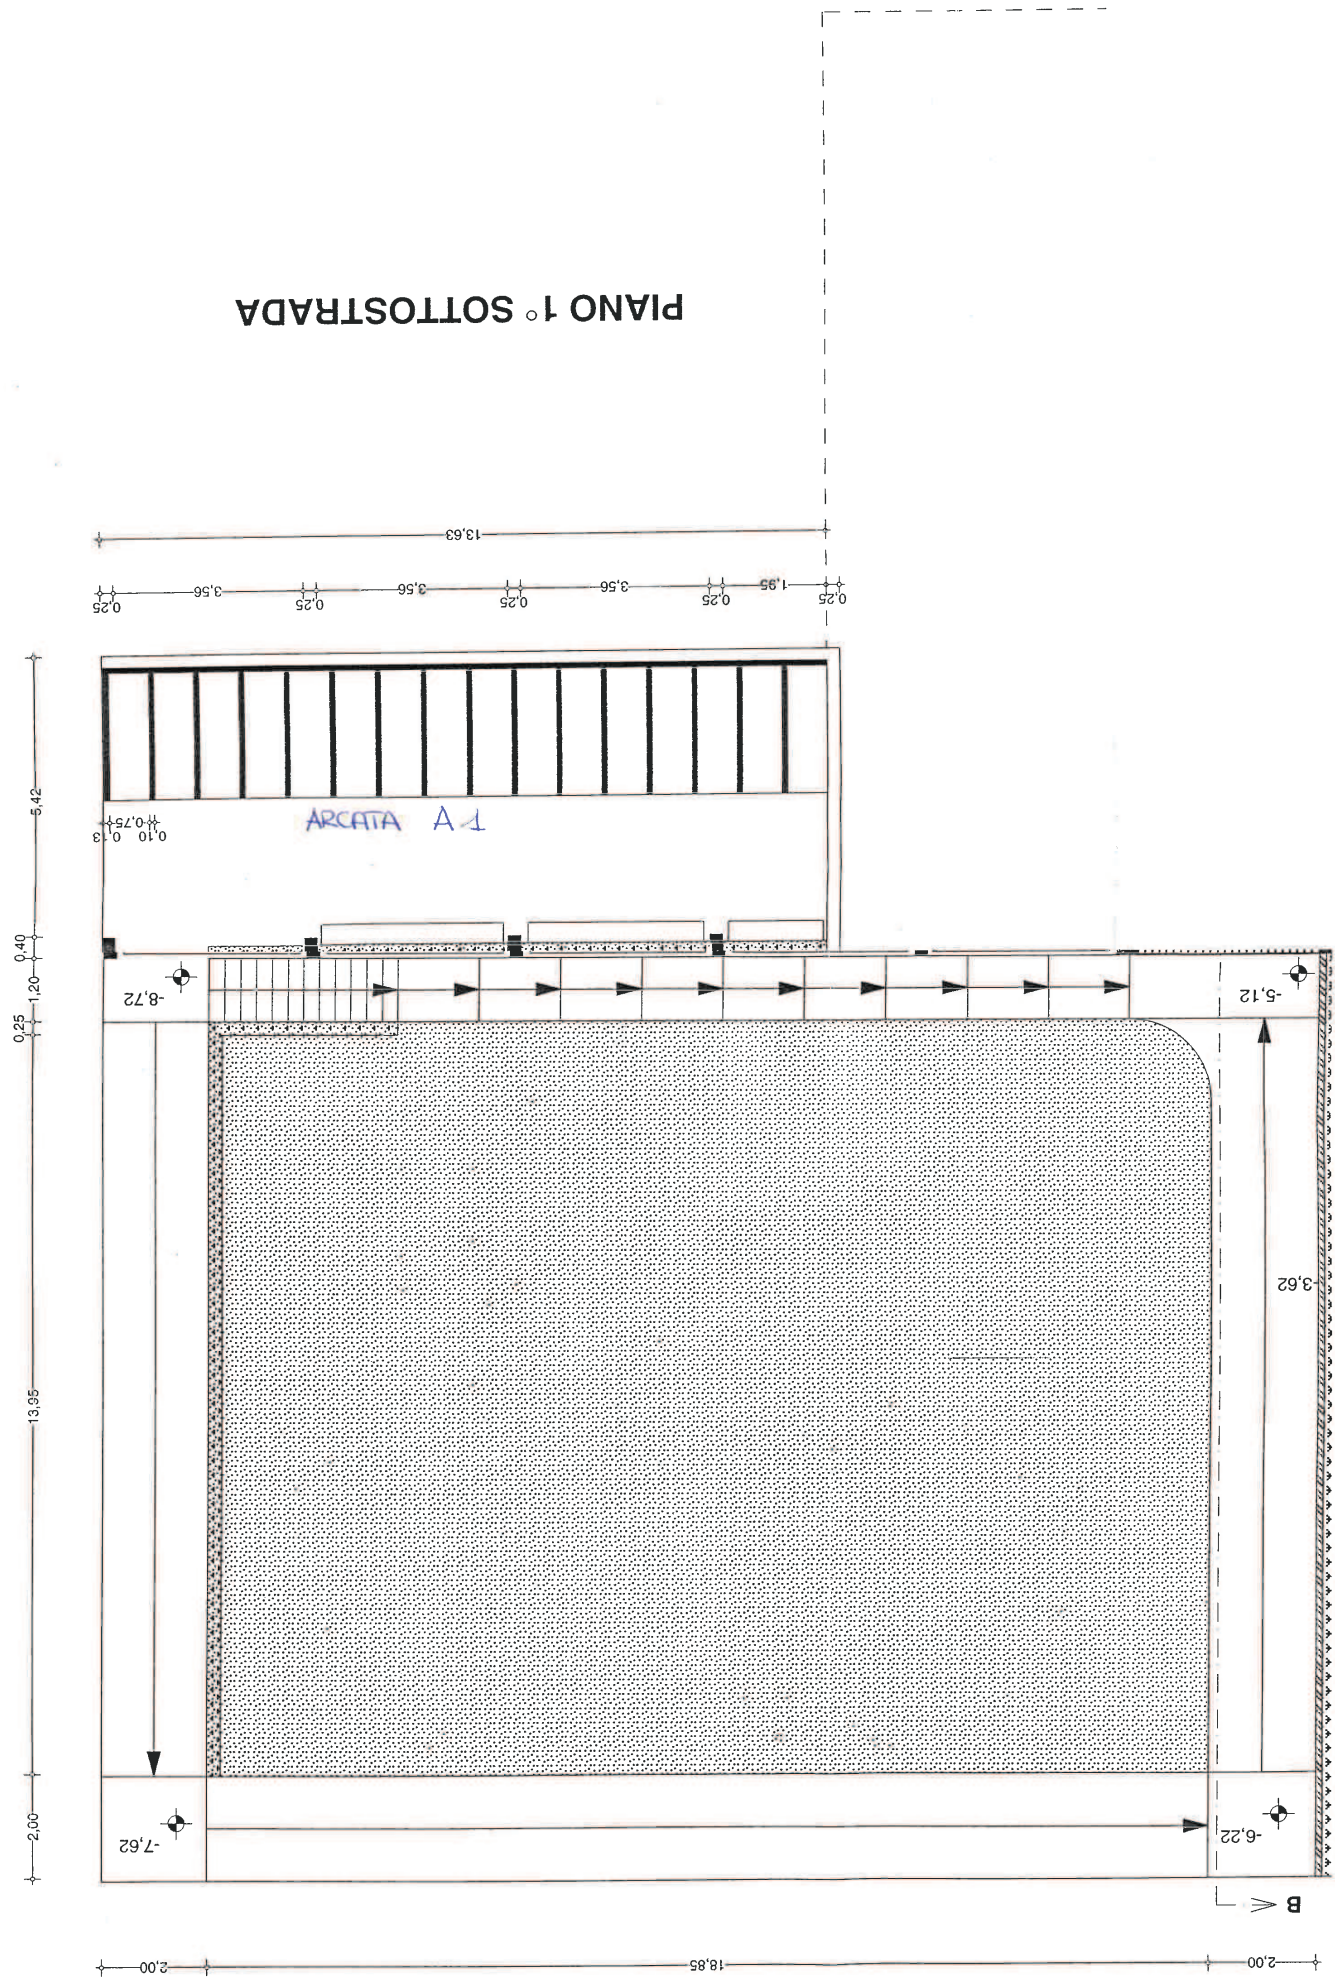









CIMITERO SERRAMAZZONI CENTRO

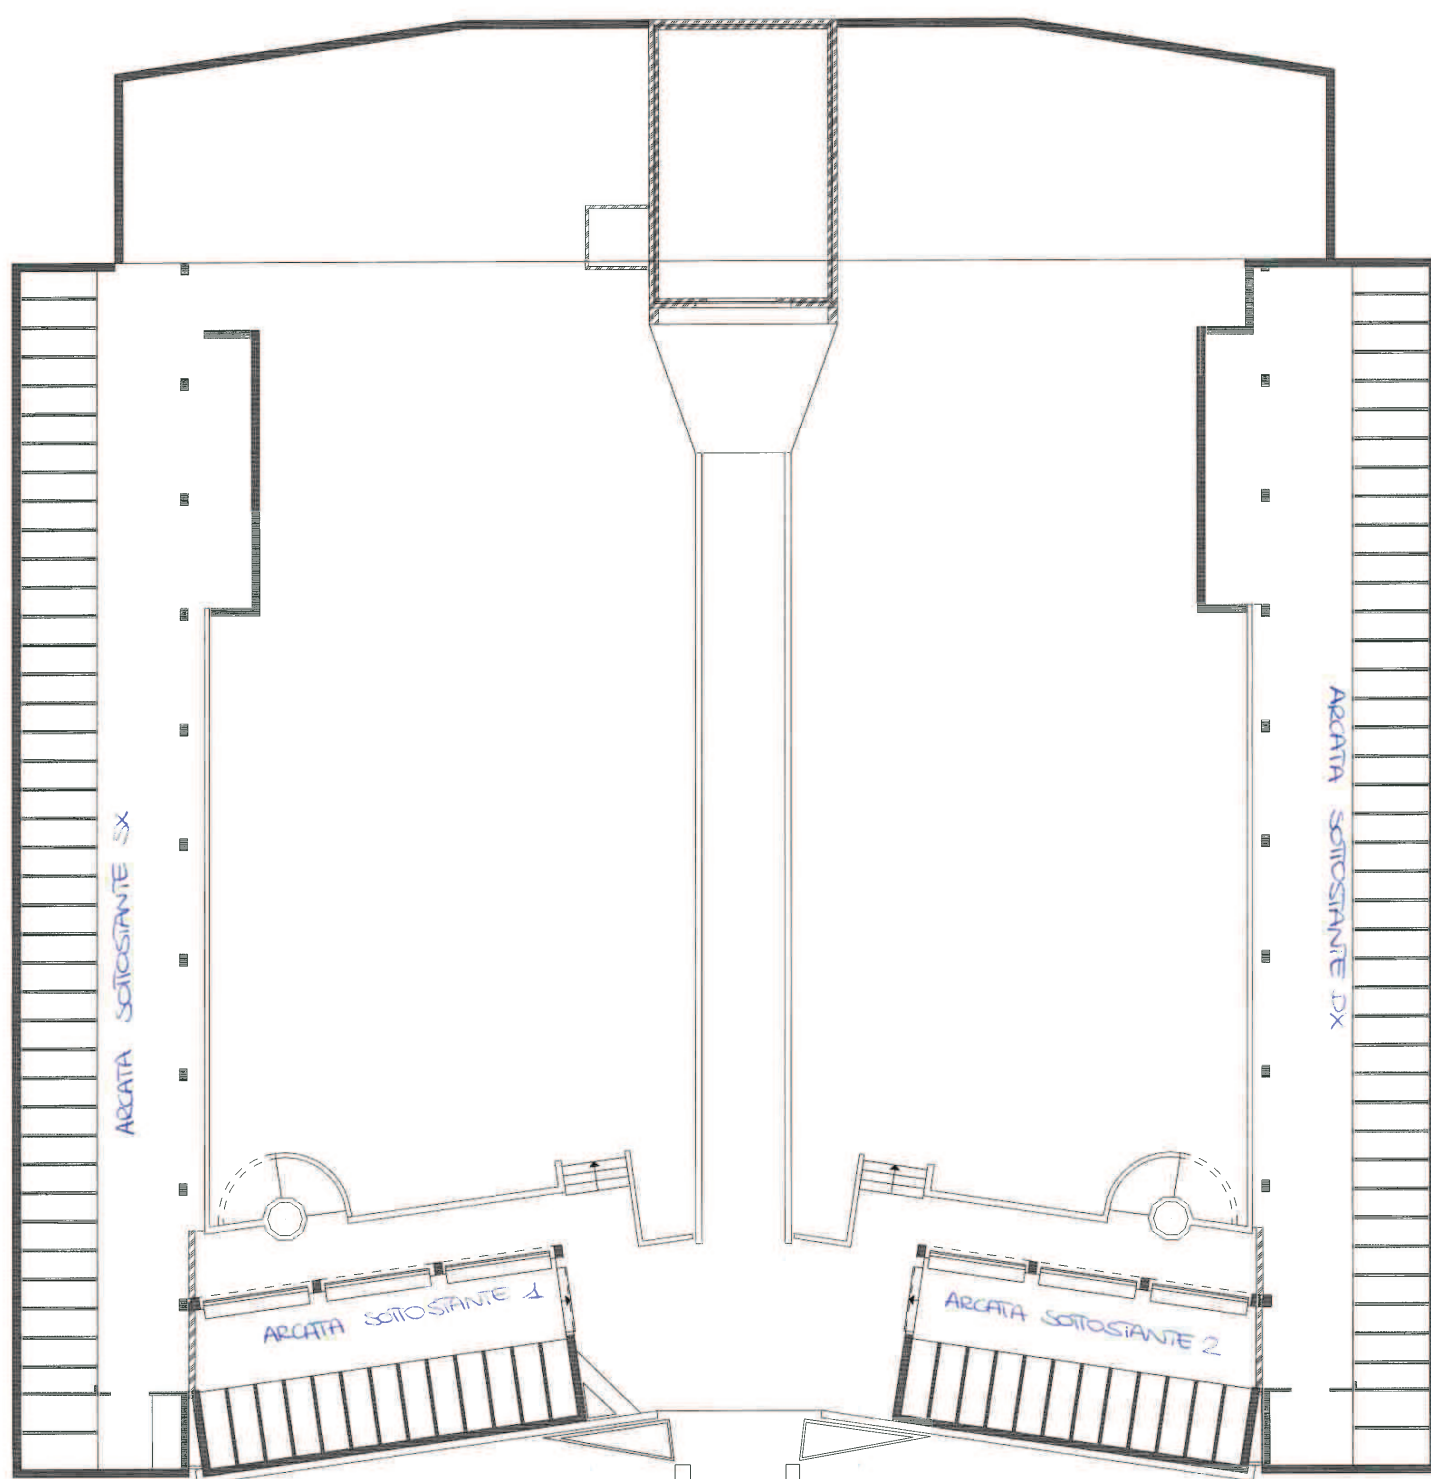


PLANIMETRIA PIANO SEMINTERRATO

# CIMITERO SERRAMAZZONI CENTRO

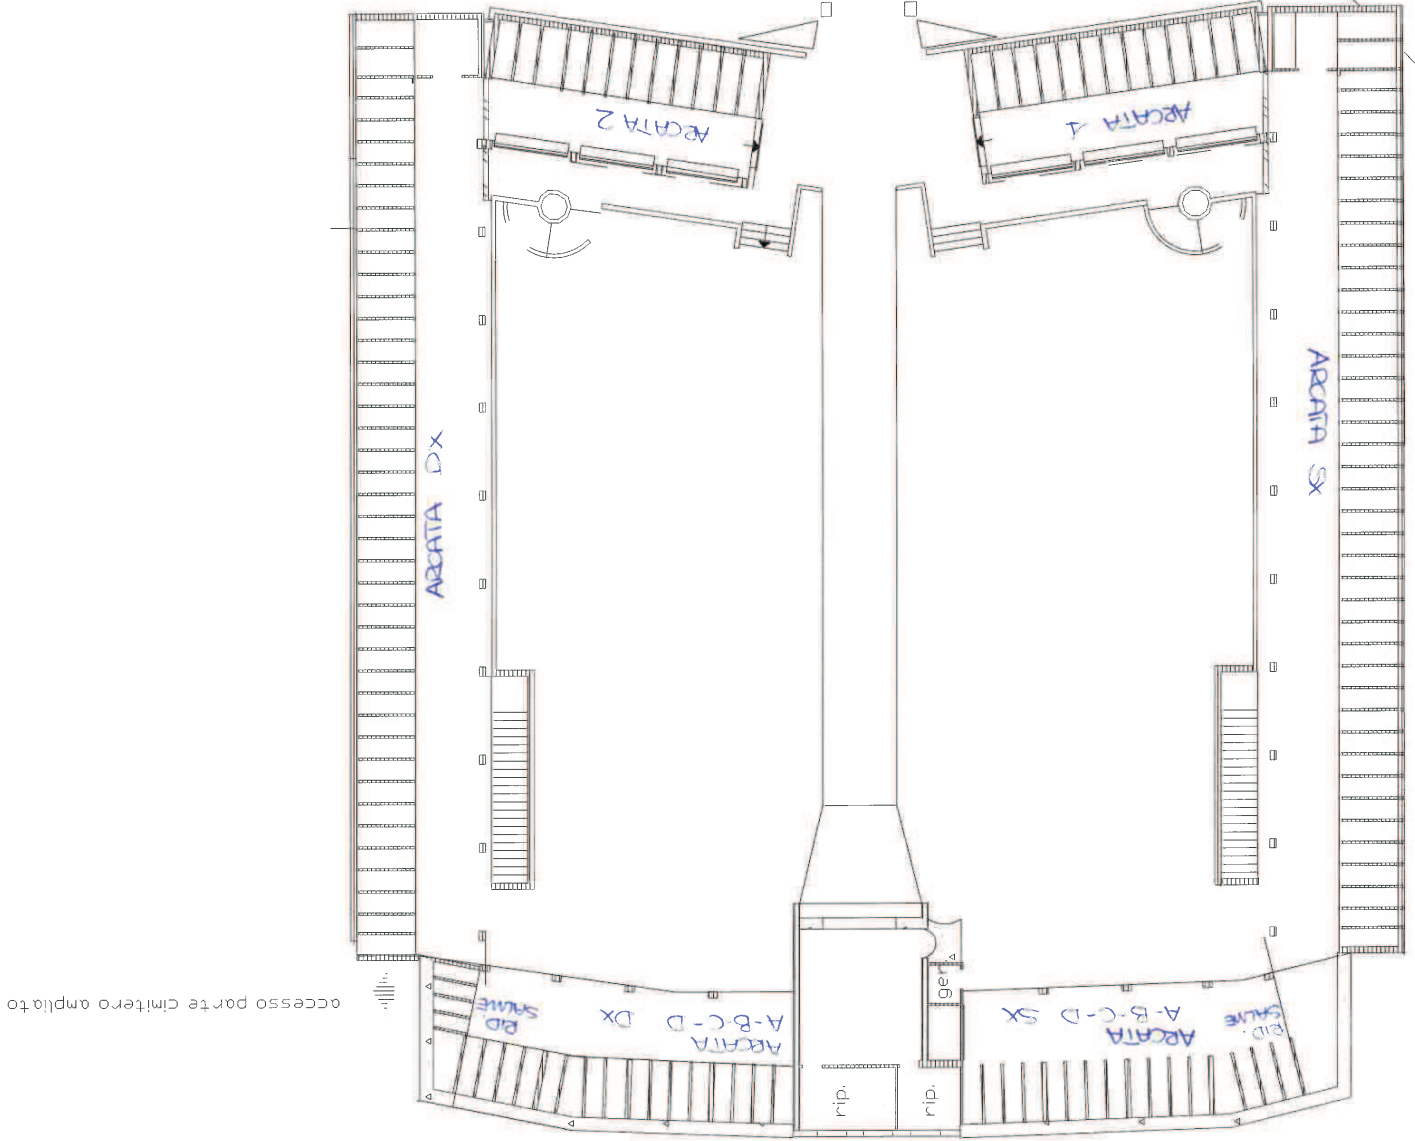

PIANO TERRA


accesso parte cimitero ampliato

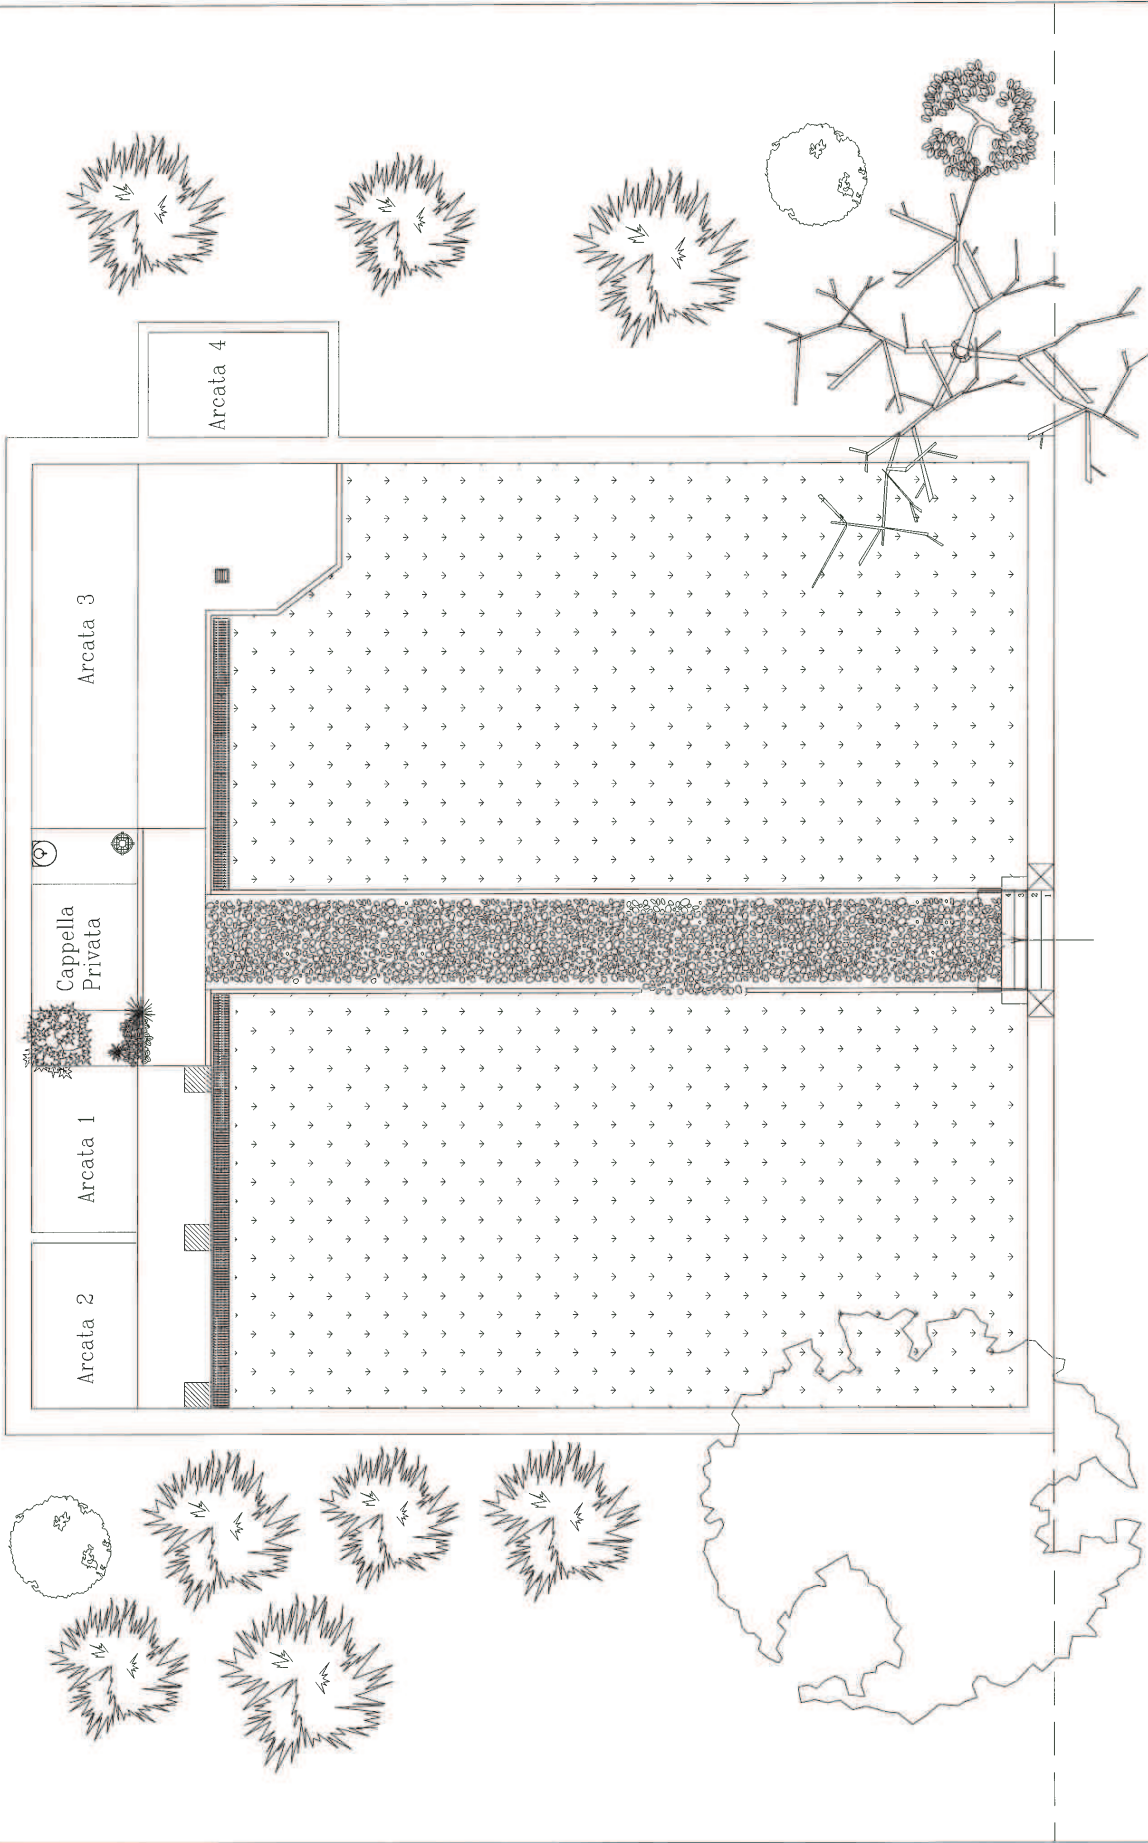

← — — — — VIA DELLA RIVA — — — — →

PIANTA CIMITERO FAETO



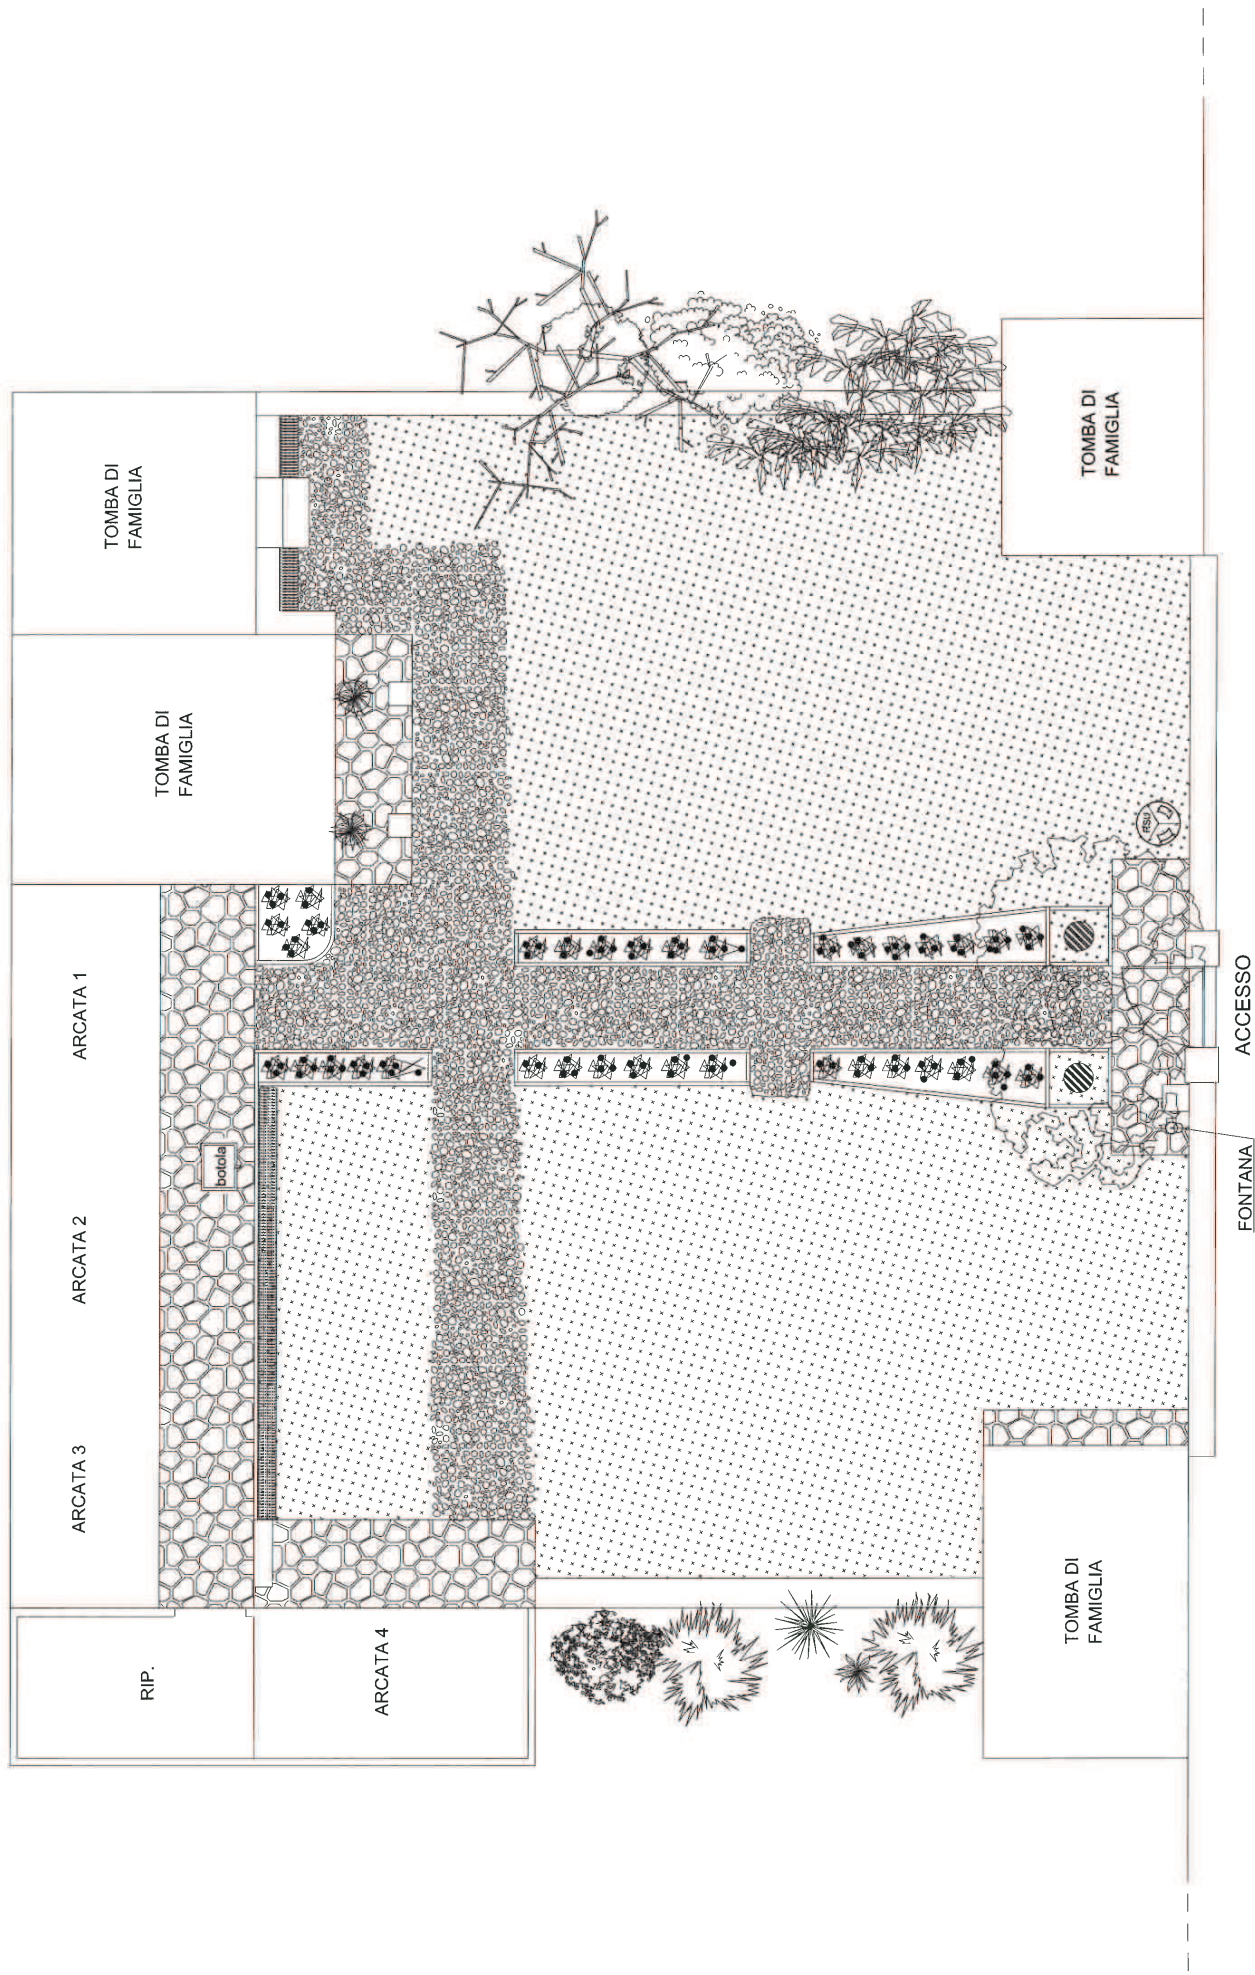

via cimitero monfestino

PIANTA CIMITERO DI MONFESTINO




PLANIMETRIA CIMITERO DI MONTAGNANA



prato

STRADA DEL CIMITERO


INGRESSO PEDONALE

INGRESSO CARRABILE

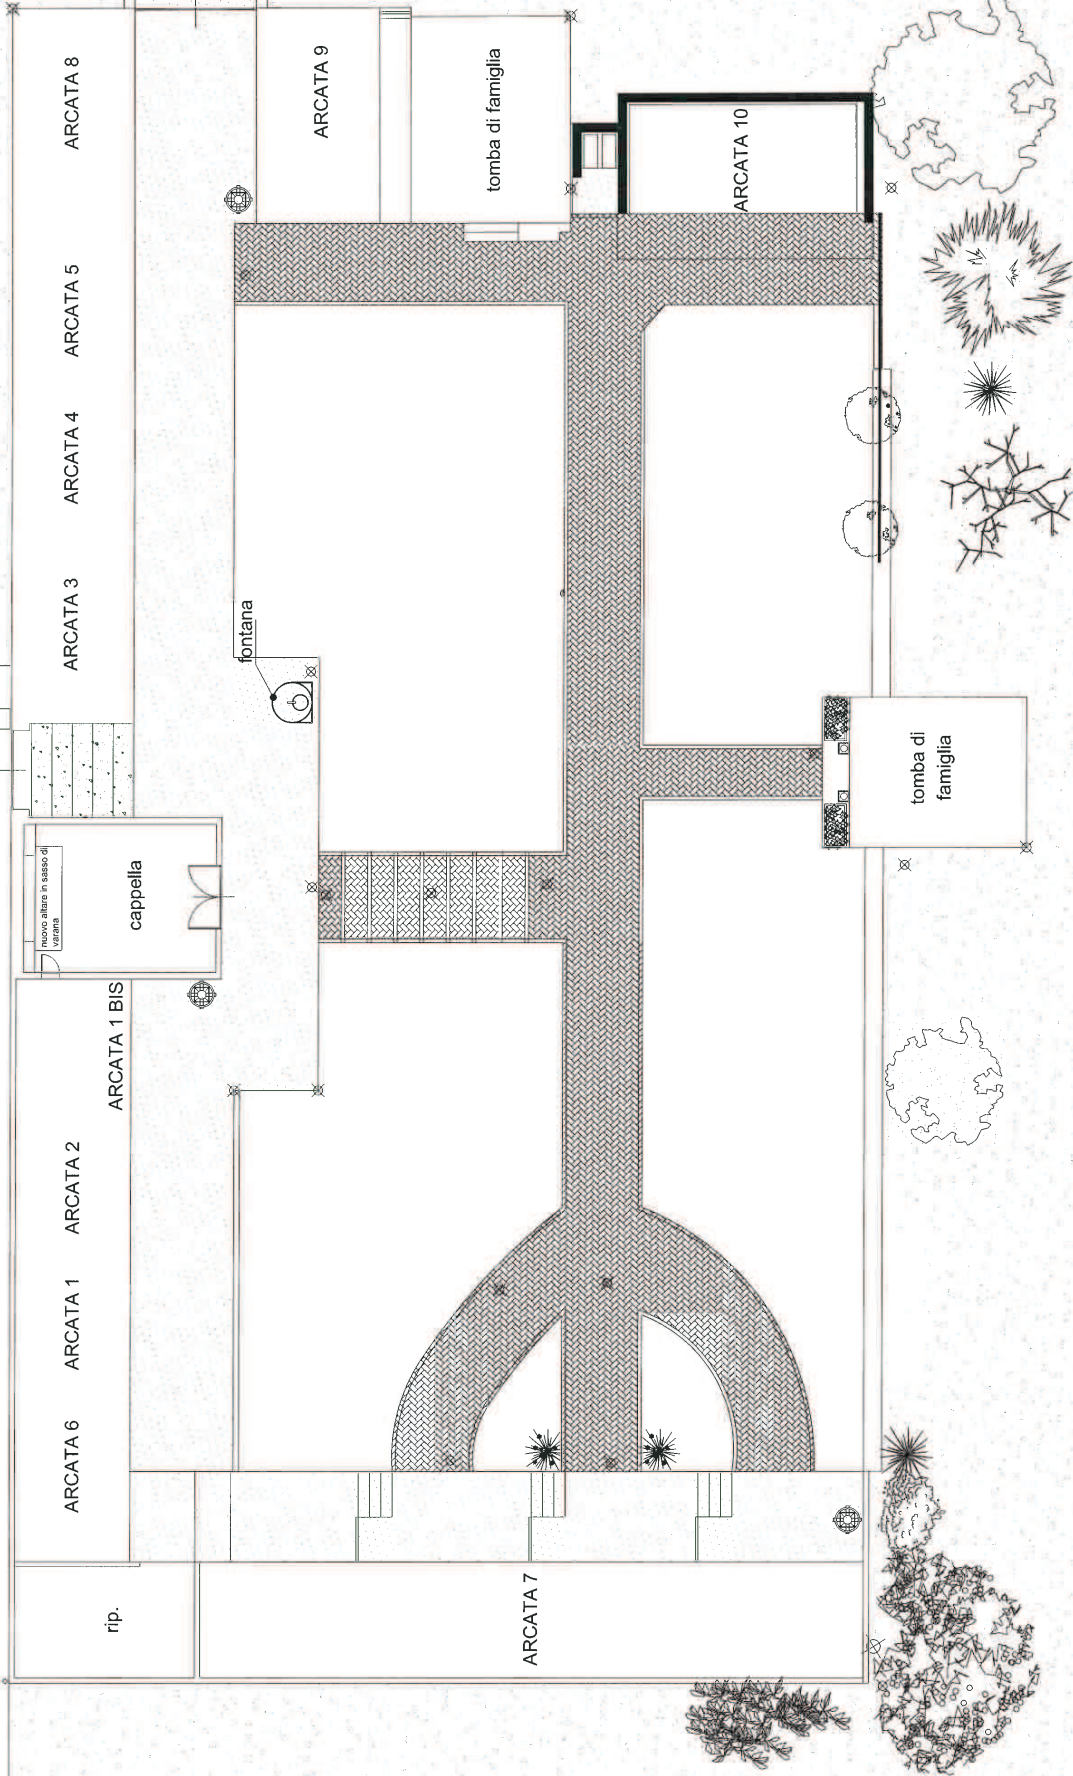

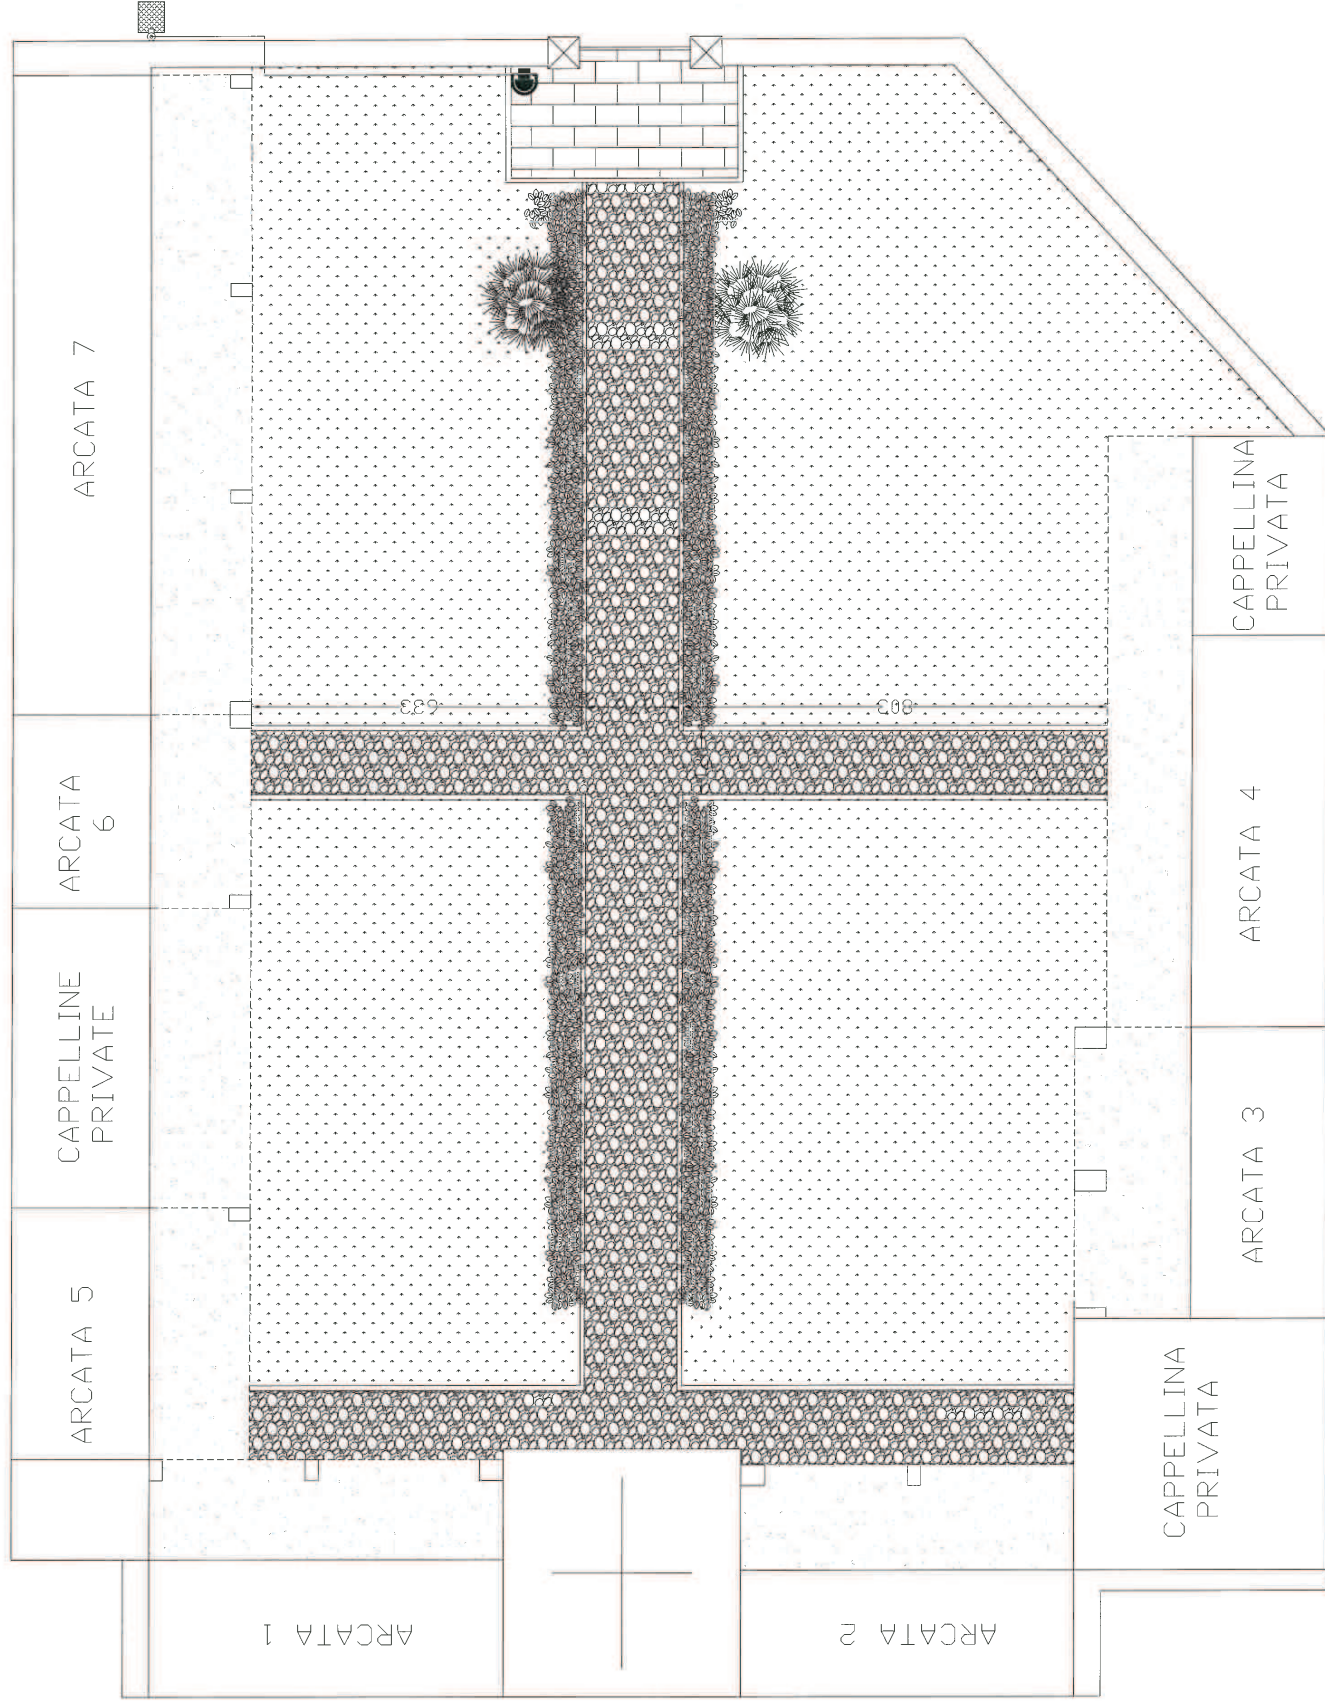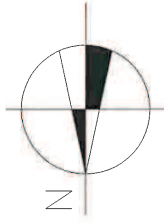




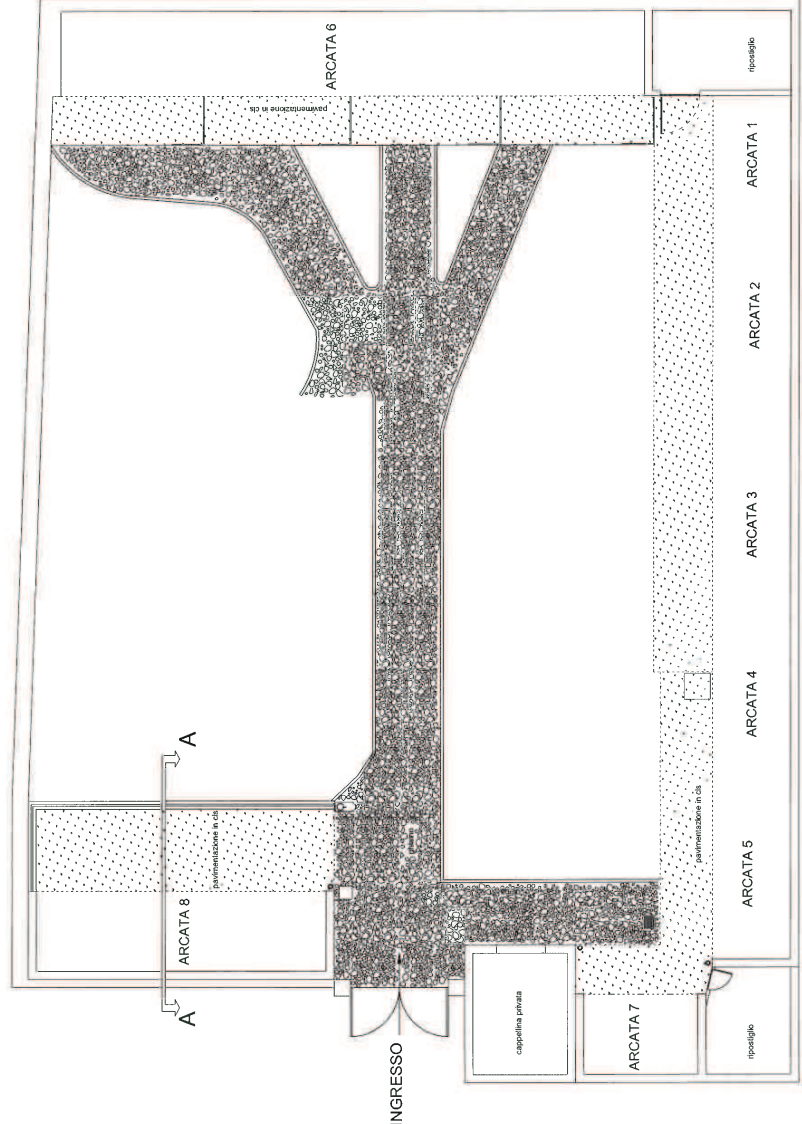


LEGENDA:

- pozzi scavo acque
- Novi bolle ossario in lamina zoccolata
- pluviali

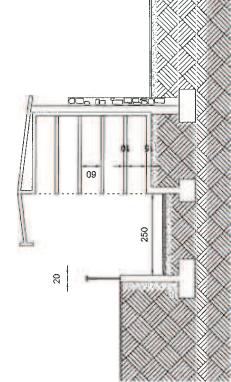

SEZIONE A - A

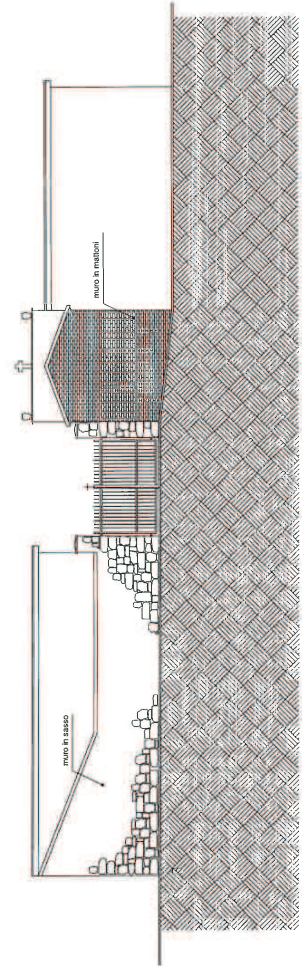



PLANIMETRIA CIMITERO POMPEANO

PROSPETTO SUD - EST




VIA ROCCA SANTA MARIA

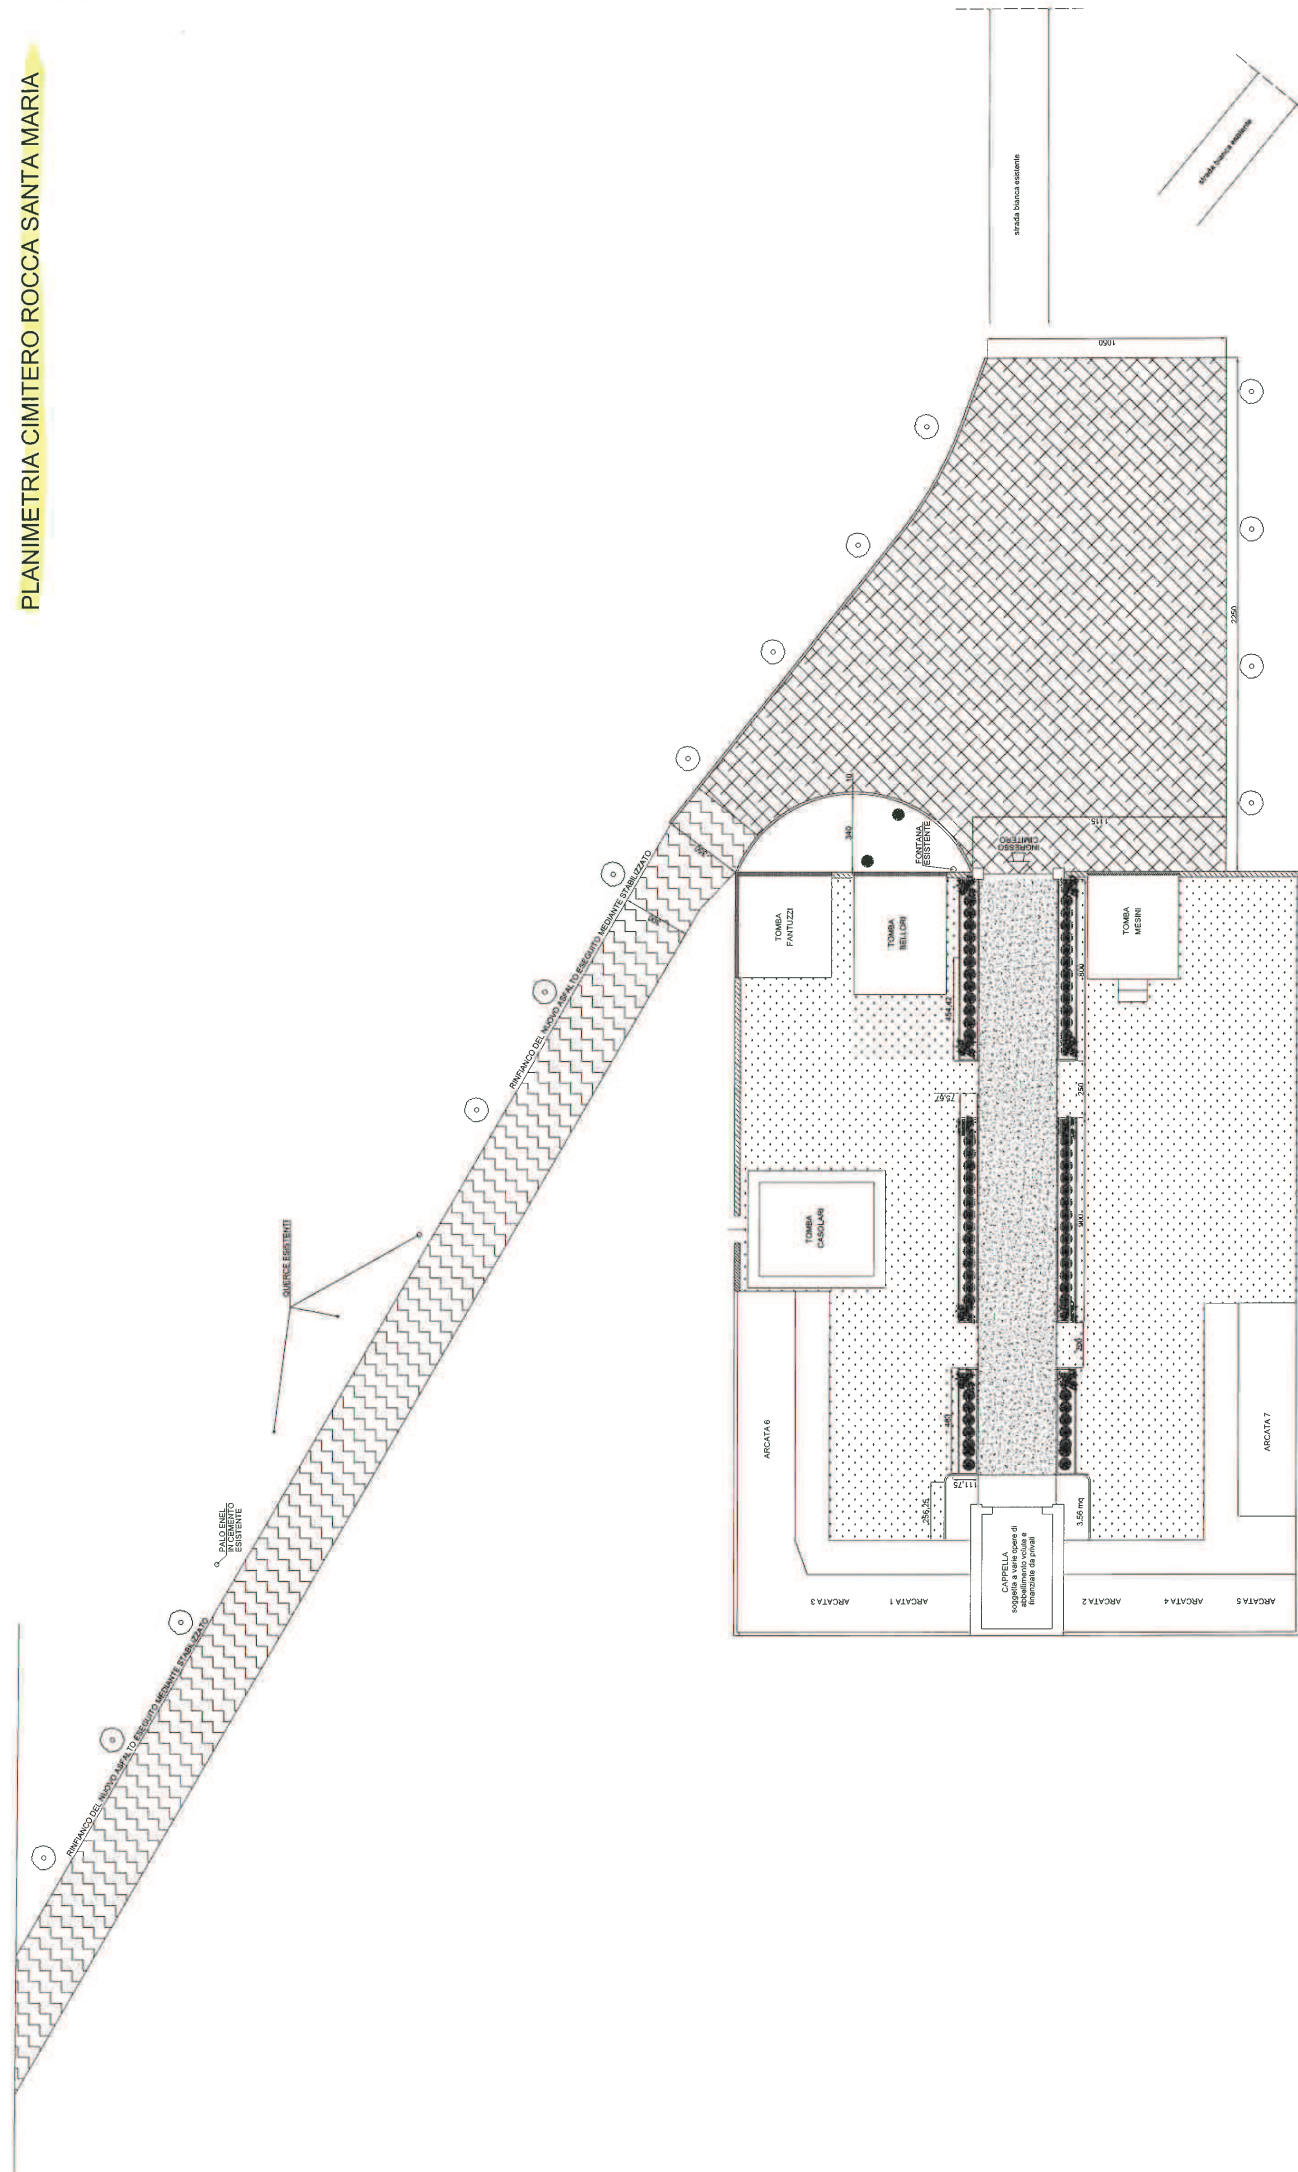

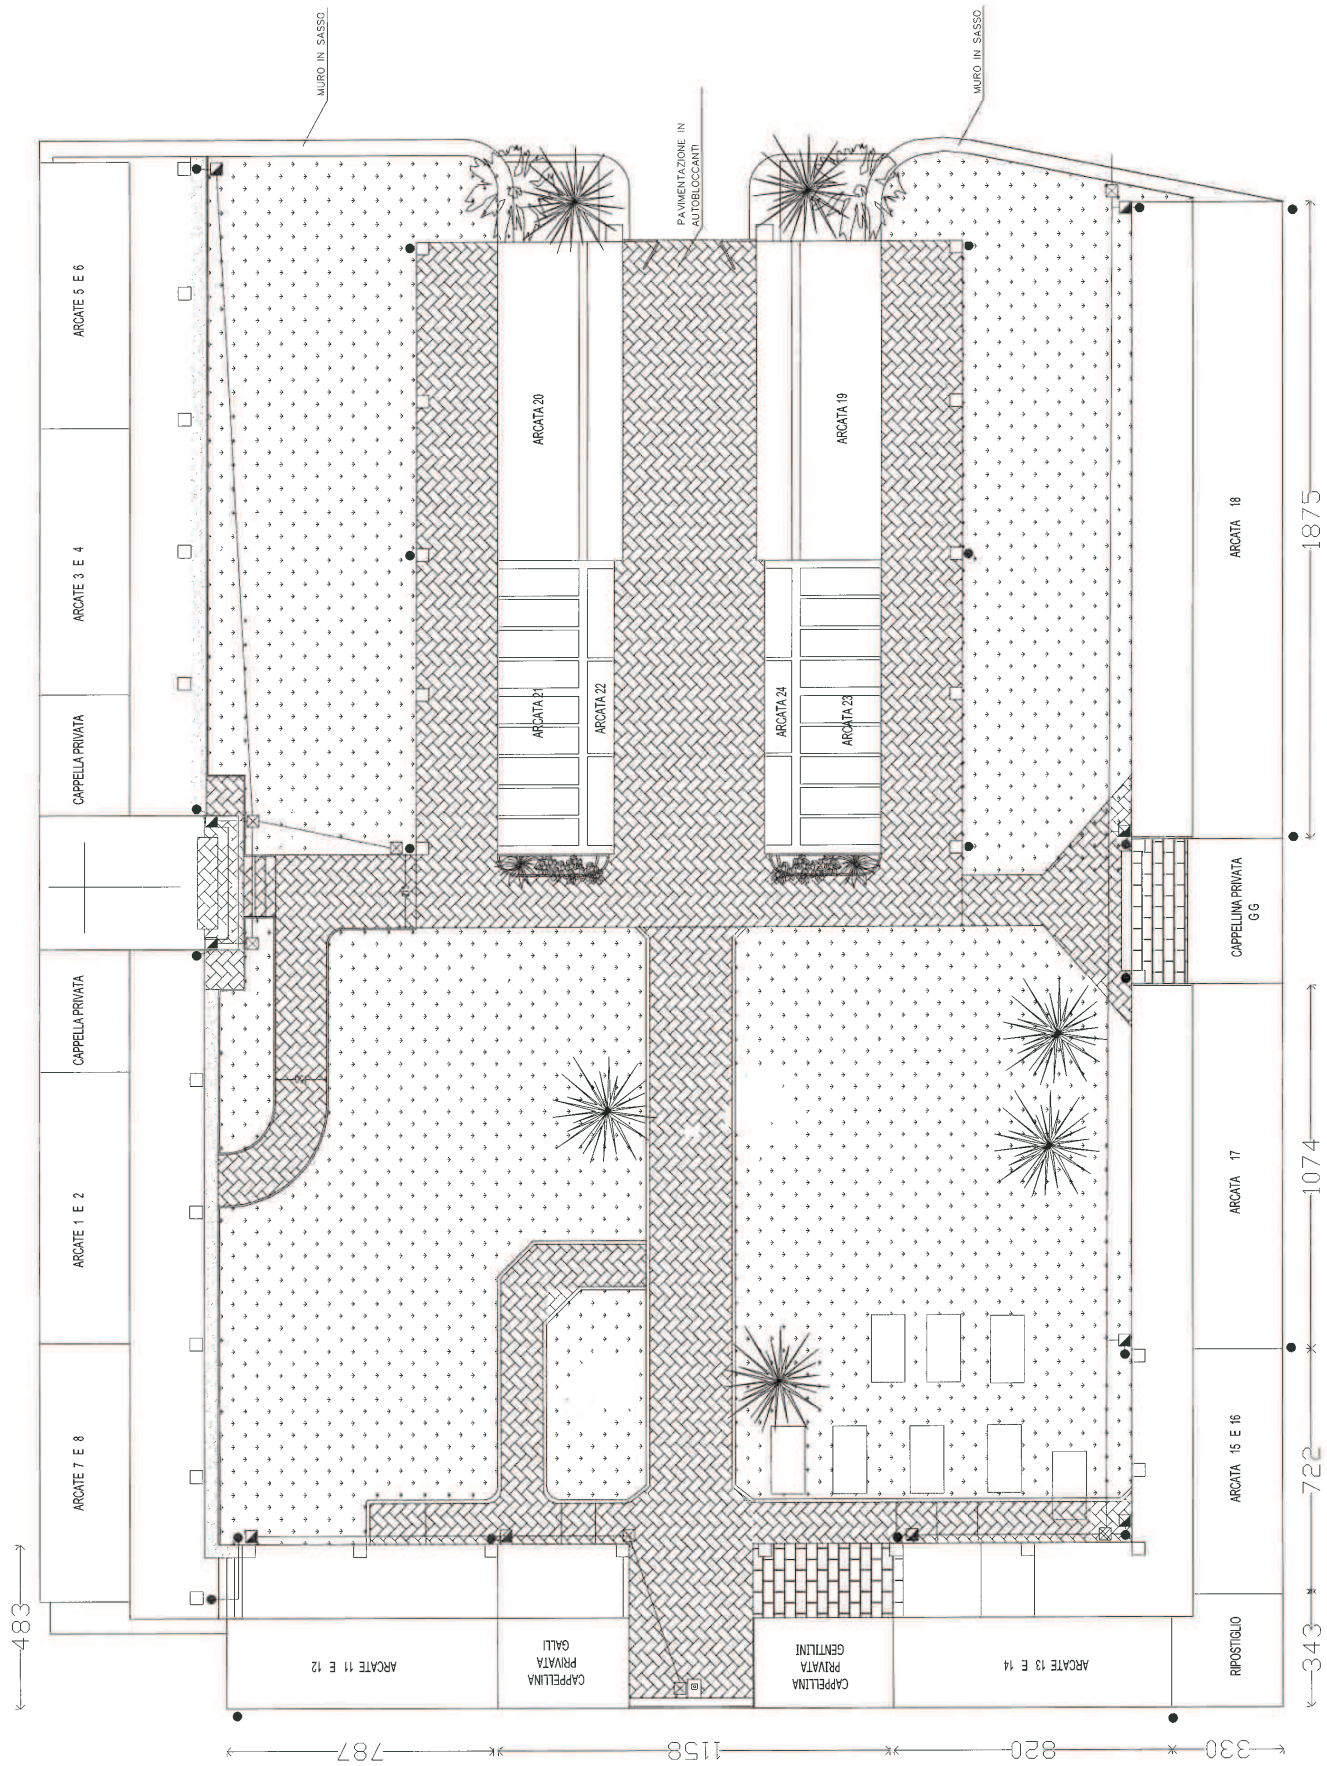


PLANIMETRIA CIMITERO DI SAN DALMAZIO


PLANIMETRIA CIMITERO DI SELVA

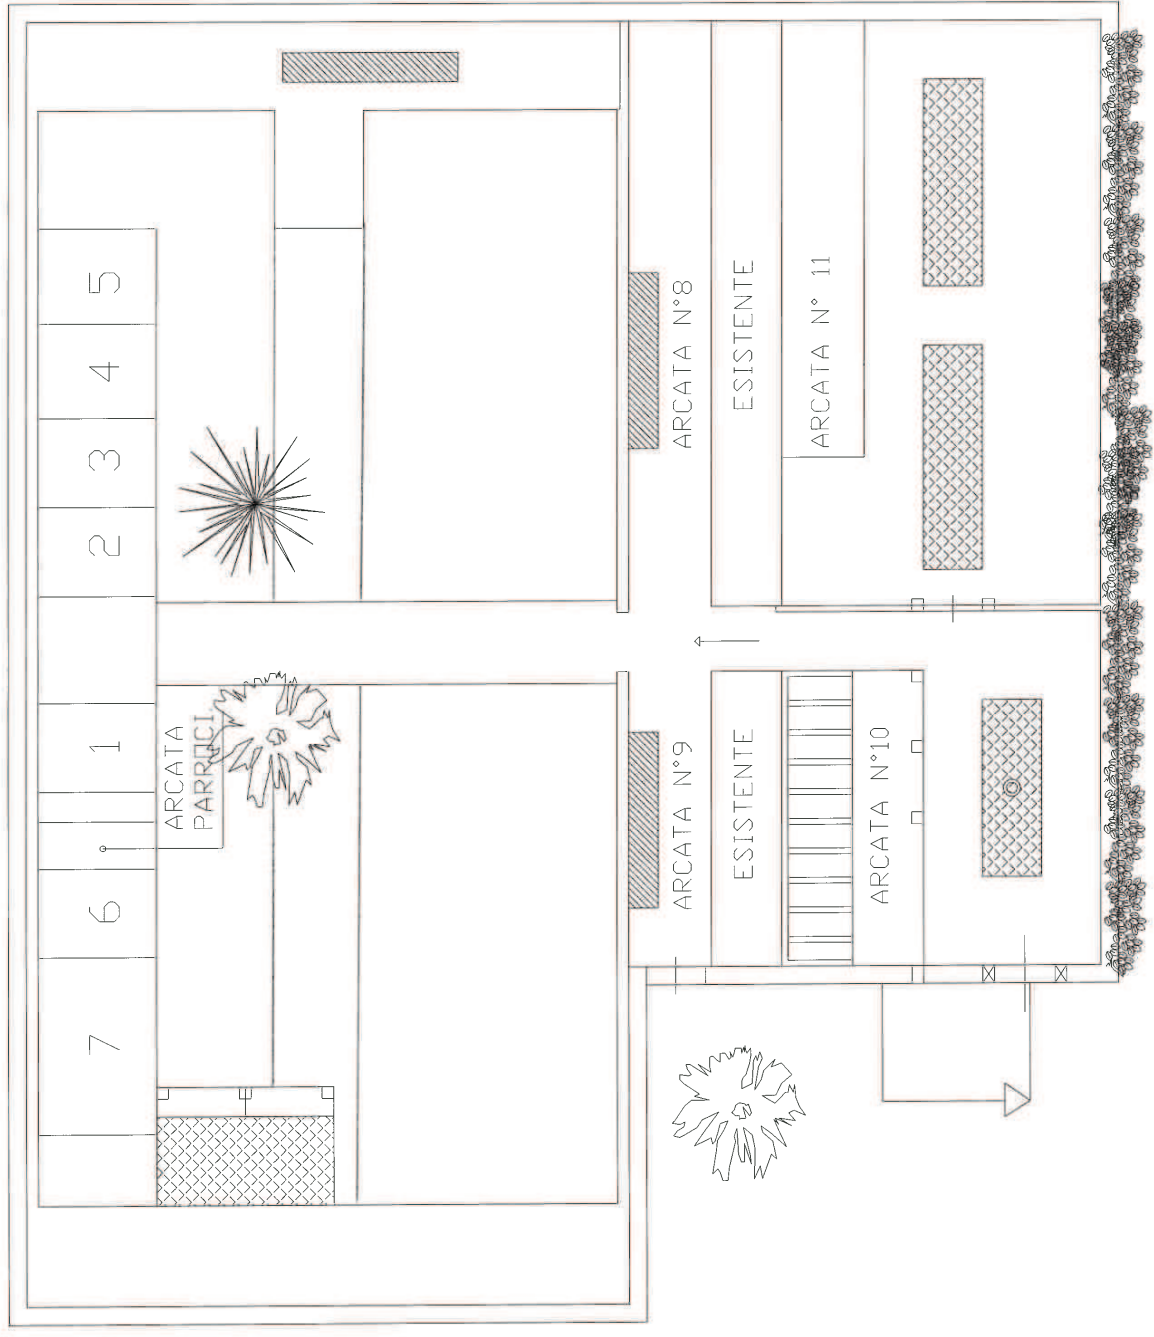




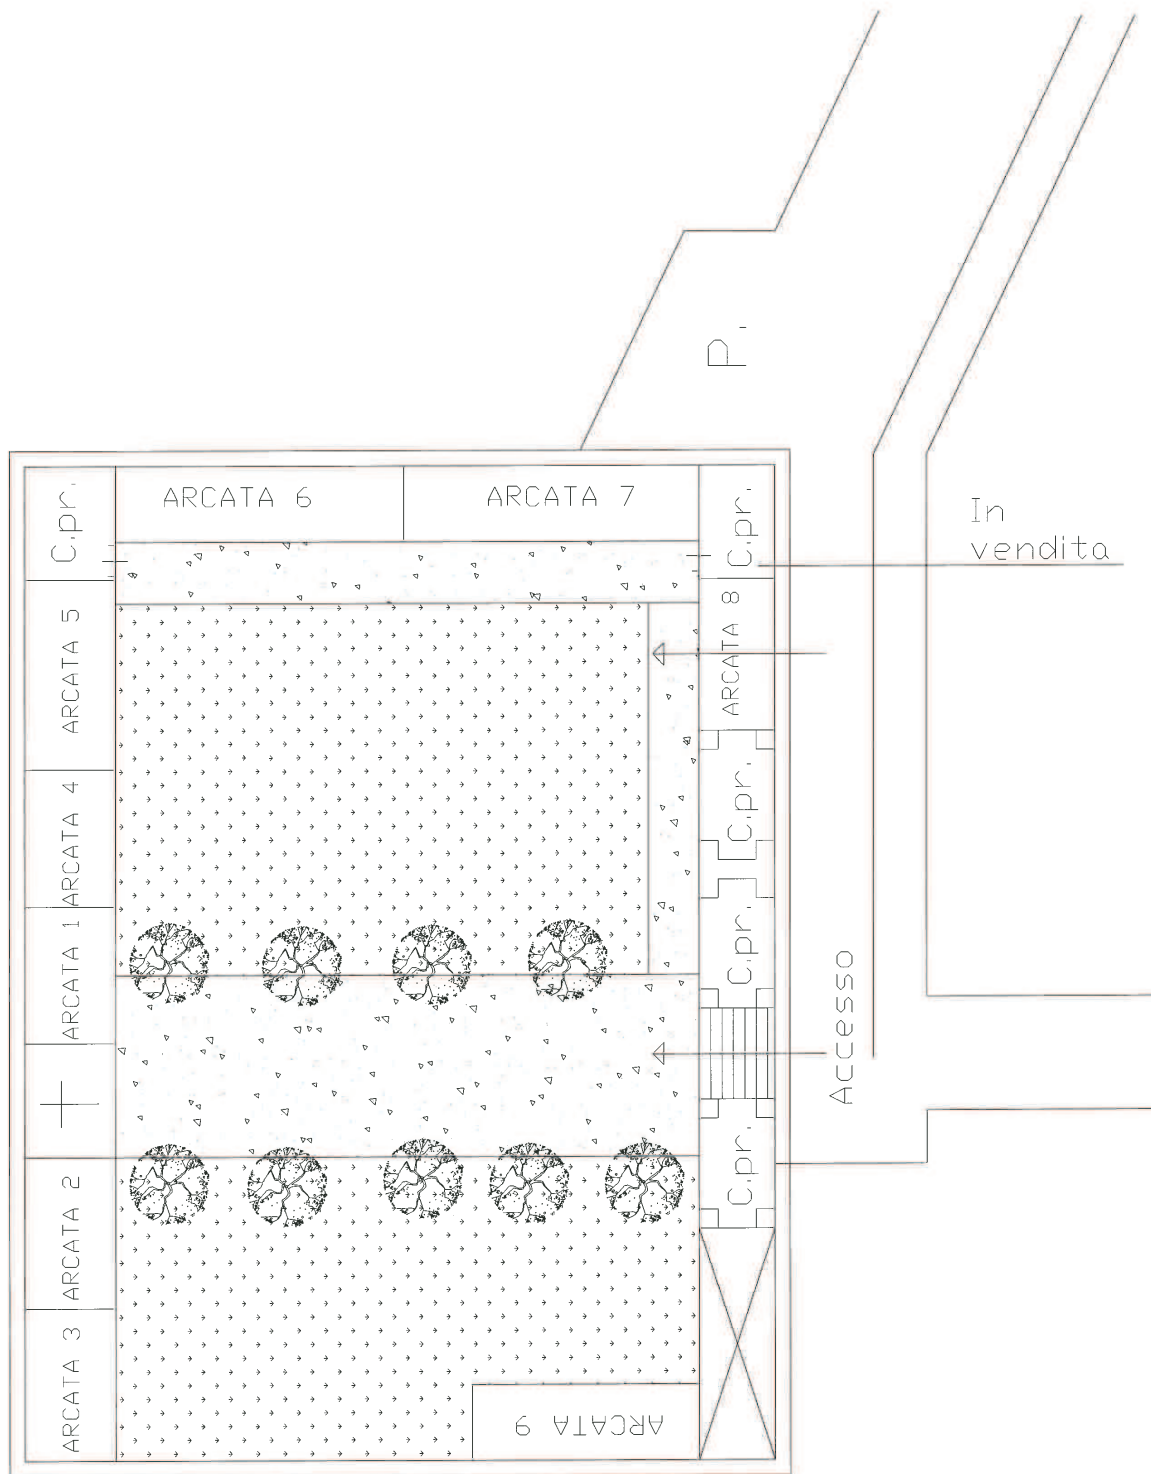

# PLANIMETRIA CIMITERO DI VALLE

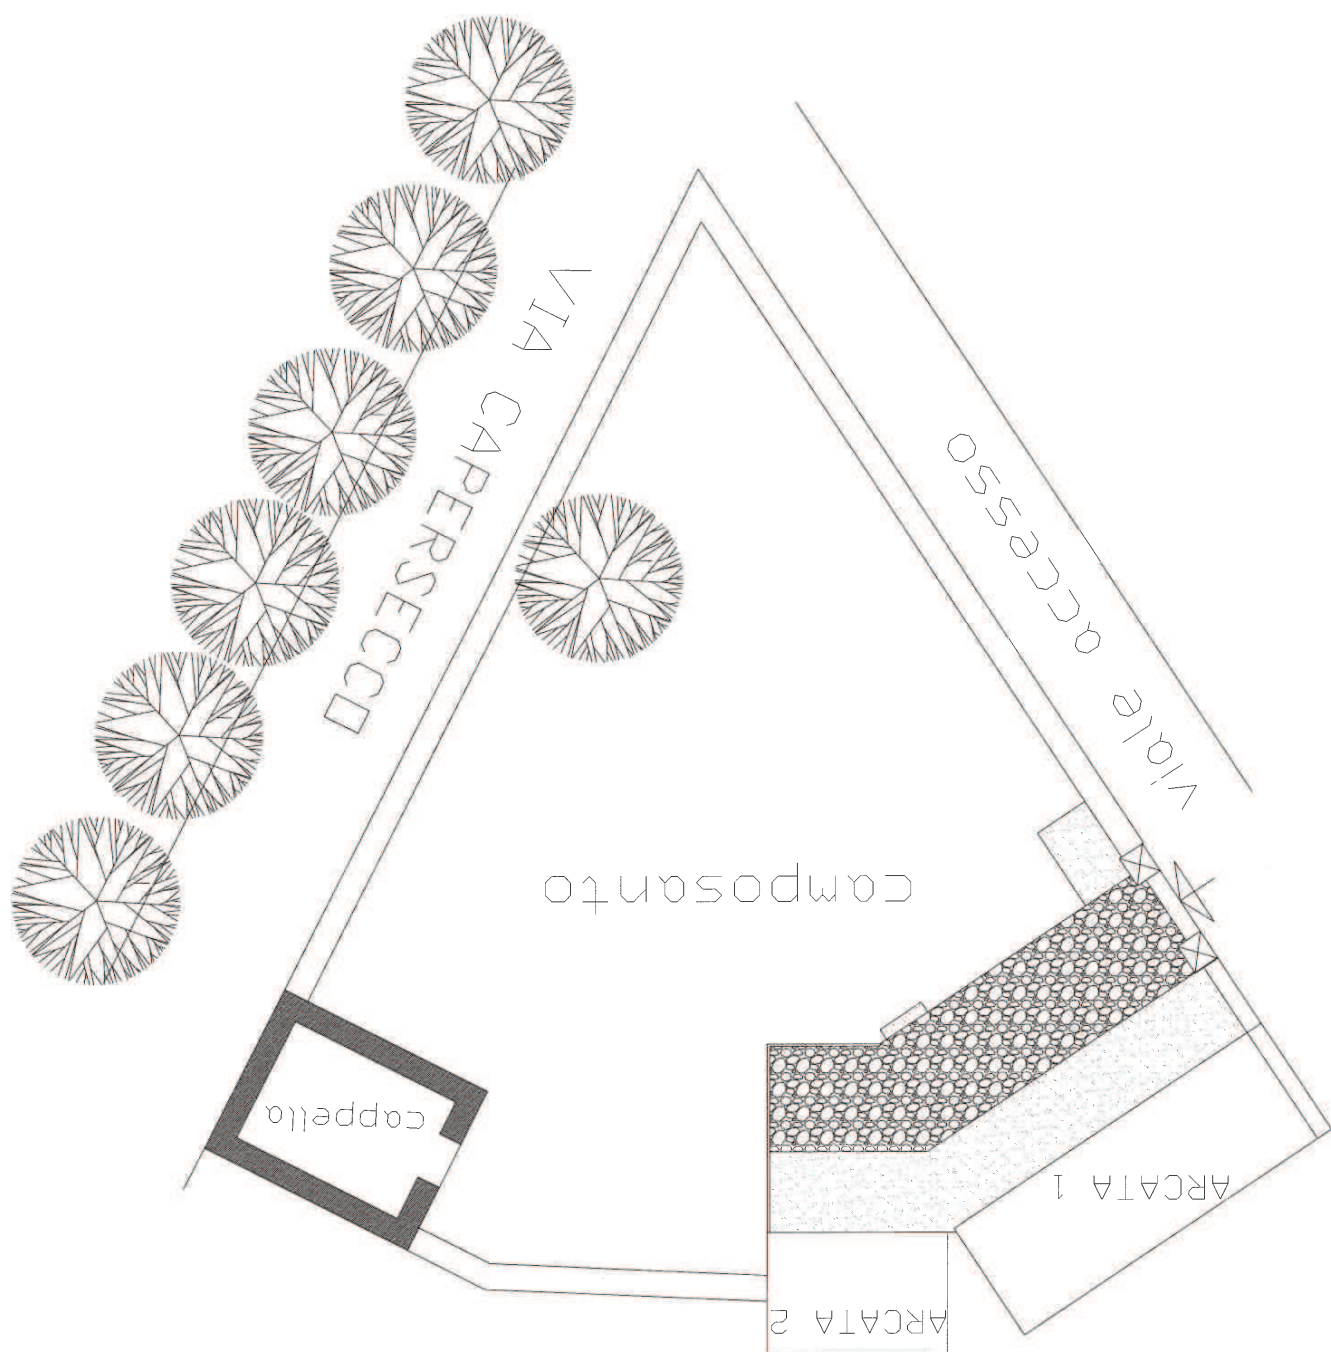

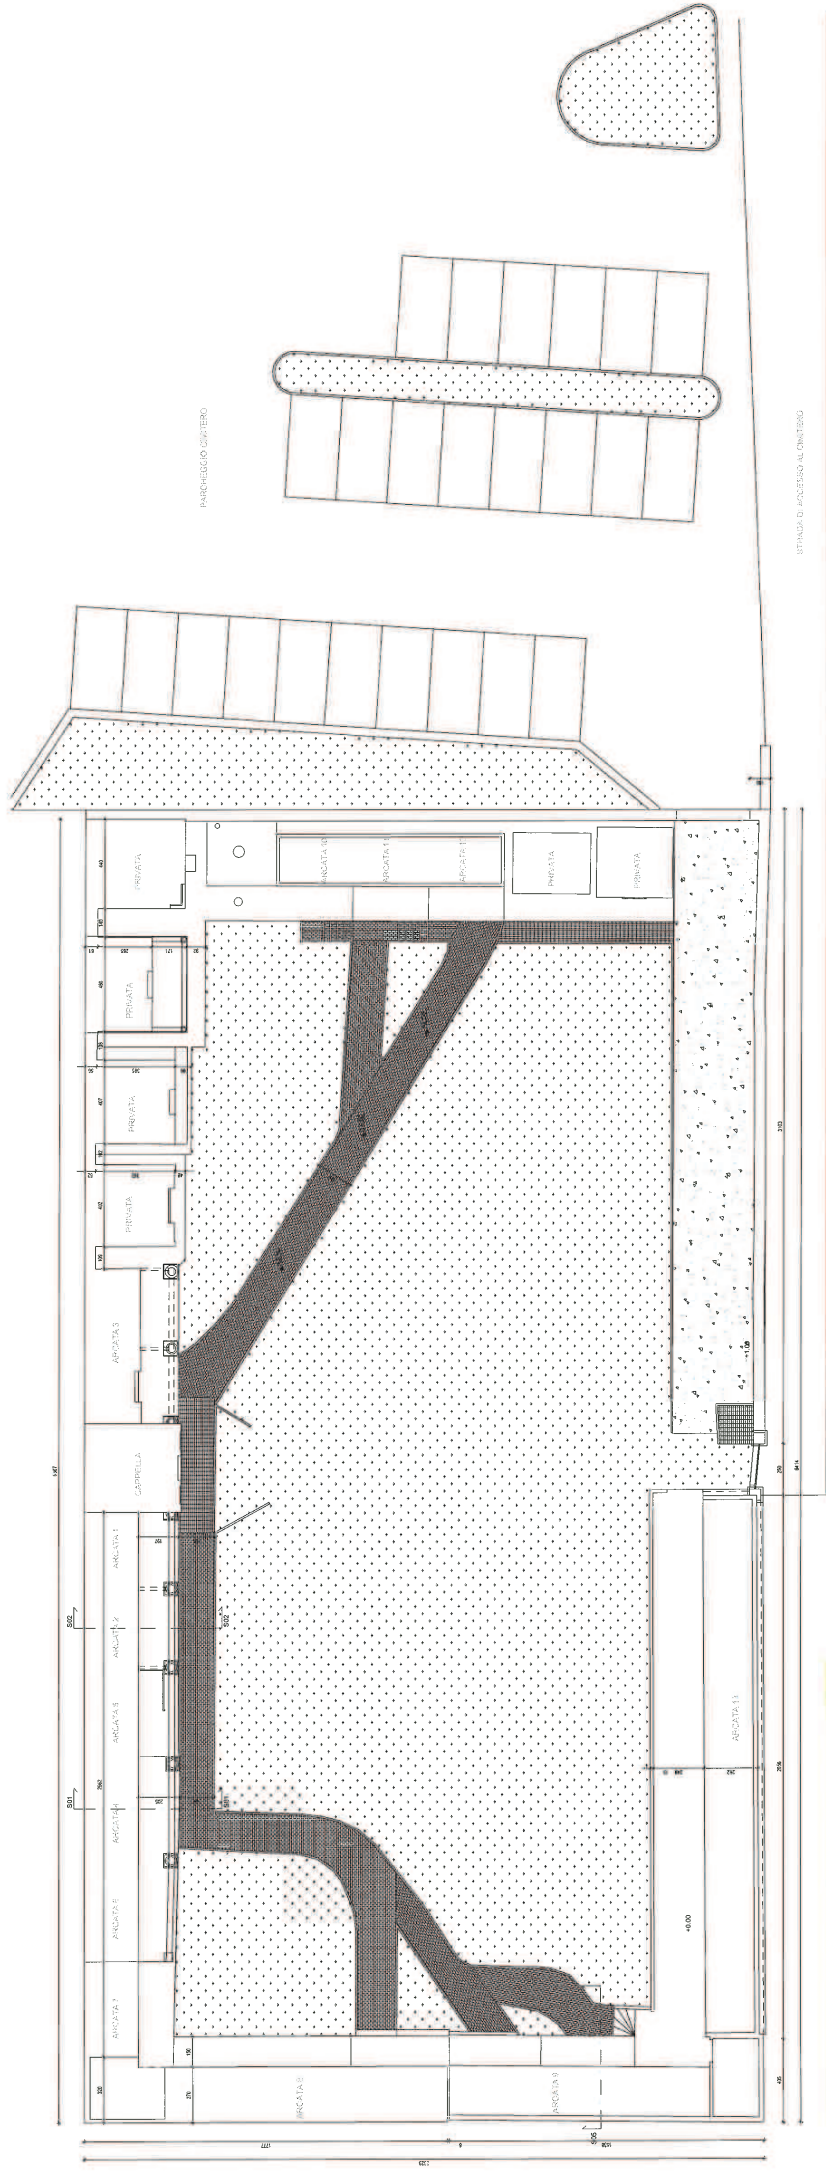

PLANIMETRIA CIMITERIO DI LIGORZANO

UTINIA D. PASTERO AL CIMITERIO



±0.20 Quota altimetriche attuali

±0.00 Quota altimetriche in progetto

Quota celerimetrica e capoguida di quota

±1.70 Quota planimetriche in progetto

Quota planimetriche mandati esistenti

# Riqualificazione Edilizia-Ambientale con ampliamento "Cimitero Riccò" (PLANIMETRIA) scala 1:100

(PIANTA PIANO TERRA)  
scala 1:50



(PIANTA PIANO SOTTOSTRADA)  
scala 1:50

