

VINCIOLO DI LEGGE

- Area soggetta a vincolo idrogeologico (Art. 7 D. 336/1923) (art. 19 NTA del PSC)
- Perimetrazione aree a rischio idrogeologico molto elevato (L.262/1998 - zonati-erosi) (art. 20)
- Abitati da consolidare o trasferire (L.445/1908; Art.29 C. 2 PPR - Art.17 PSCP2009 Moderno) (art.21)
- Tutela delle cose d'interesse artistico o storico (Dgs.42/04 Art. 10) (art.32)
- Area di notevole interesse pubblico (Dgs.42/04 Art. 13a) (art.32)
- Luoghi, torrioni e case d'acqua iscritti negli elenchi TU 175/1933 e relative sponde e ponti negli opuri per una fascia di 50 m di riva (Dgs. 42/04 Art. 142 let. c) (art.32)
- Montagna per la parte occidentale (L.205 m. in par. la cultura appenninica) (Dgs.42/04 Art. 142 let. d)
- Zona gDCC "Monte Cimone, Libro Aperto, Lago Polignano (identifico 79/04 CE; 92/43 CE e DPR 307/97) (art.34)
- Zona gDCC "Montagna Cimone (identifico 79/04 CE; 92/43 CE e DPR 307/97) (art.34)
- Parco e riserva nazionale "regionali" (Dgs.42/04 Art. 142 let. f) (art.33)
- Territori di protezione esterna dei parchi (Dgs.42/04 Art. 142 let. f) (art.33)
- Territori coperti da foreste e boschi, oncosché nocivi o danneggiati dal fuoco e quelli sottoposti a vincolo di imboscamento, come definiti dal Dgs.227/2000 (Dgs.42/04 Art. 142 let. g) (art.33)
- Zone gravate da usi civili (Dgs.42/04 Art. 142 let. h) (art.38)
- Edifici di proprietà pubblica realizzati da più di 50 anni (Dgs.42/04 Art. 10 e 12) (art.39)
- Tutela di esemplari arborei singoli od gruppi, in bosco od in frati di notevole pregio scientifico e monumentale vegetazioni rare o provinciali di Modena (Dgs.42/04 Art.108) (art.39)
- Area soggetta a servizi militari

VINCIOLO DERIVATI DA STRUMENTI DI PIANIFICAZIONE TERRITORIALE, PAEDISTICA E SOVRAORDINATA

Zone ed elementi caratterizzati da fenomeni di dissesto e instabilità:

- Area interessate da frane attive (Art. 15 PFCP 2009 Moderno) (art.17)
- Area interessate da frane quiescenti (Art. 15 PFCP 2009 Moderno) (art.17)
- Area a rischio idrogeologico molto elevato (Art. 18 A PFCP 2009 Moderno) (art.20)

Zone ed elementi caratterizzati da potenziale instabilità:

- Area potenzialmente instabile (Art. 16 PFCP 2009 Moderno) (art.18)
- Area a pericolosità molto elevata (fa) (Art. 9 FA) (art.22)
- Area a pericolosità molto elevata non permeabile (Art. 9 FA) (art.22)

Zone ed elementi a valenza paesaggistica, storica, naturalistica:

- Sistema di circoli (Art. 9 PFCP 1998/99 Moderno) (art.17)
- Circoli (spartacque principale) (Art. 20 C PFCP 1998/99 Moderno) (art.27)
- Circoli (spartacque minori) (Art. 20 C PFCP 1998/99 Moderno) (art.27)
- Sorgenti captate ad uso idropotabile - SP (Art. 128 PFCP 2009 Moderno) (art. 28 bis)
- Sorgenti di interesse - AS (Art. 128 PFCP 2009 Moderno) (art. 28 bis)
- Area di possibile alimentazione delle sorgenti (Art. 12 B PFCP 2009 Moderno) (art.28 bis)
- Zona di protezione - Bacino imbrifero a monte dell'area di captazione (Art. 12 C PFCP 2009 Moderno) (art. 28 bis)
- Zona di protezione - Porzione di bacino imbrifero a monte dell'opera di captazione (Art. 12 C PFCP 2009 Moderno) (art. 28 bis)
- Invasi ed ovali di laghi, bacini e case d'acqua (Art. 18 PFCP 1998/99 Moderno) (art.13)
- Fasce di espansione inondabile (Art. 17 PFCP 1998/99 Moderno) (art.14)
- Zona di tutela orografica (Art. 17 PFCP 1998/99 Moderno) (art.14)
- Zona di tutela naturalistica (Art. 22 PFCP 1998/99 Moderno) (art.29)
- Zona di particolare interesse paesaggistico-ambientale (Art. 19 PFCP 1998/99 Moderno) (art.36)
- Sistema forestale boschivo (Art. 10 PFCP 1998/99 Moderno) (art.33)
- Viabilità storica (Art. 24 A PFCP 1998/99 Moderno) (art.41)
- Viabilità panoramica (Art. 24 B PFCP 1998/99 Moderno) (art.42)

Elementi di interesse storico (Art. 24 C PFCP 1998/99 Moderno) (art.43)

- Chiesa
- Oratorio
- Tabernacolo
- Edificio
- Fonte
- Cimitero

CENTRI ABITATI, FASCE DI RISCHIO DI INFRASTRUTTURE DELLA MOBILITÀ E/O ATTREZZATURE TECNOLOGICHE

- Perimetro dei Centri Abitati (Dgs.28/92 art. 3 e 4; DPR 495/92 art. 3)

Fasce di rispetto stradale fuori dai centri abitati (Codice dello Strada Dgs. 285/92 e DPR 495/92 art. 24) (art.12)

- Classe C: Strade extraurbane secondarie (30 m.)
- Classe F: Strade extraurbane locali (20 m.)

Fasce di rispetto di dispositivi esistenti (in progetto 1100 m. di rami dall'Allegato IV - punto 1.2 della Delibera del "Comitato dei Servizi per la tutela delle acque dall'inquinamento" del 04/02/77) (art.12) (30 m. Circol. Prov. Mo 19173/08)

Fasce di rispetto fasce limitati esistenti (previsione 1100 m. di rami dall'Allegato IV - punto 1.2 - della Delibera del "Comitato dei Servizi per la tutela delle acque dall'inquinamento" del 04/02/77) (art.12) (30 m. Circol. Prov. Mo 19173/08)

Fasce di rispetto del valore di calcolo delle rete AT di distribuzione (R. 30/00 e DelCR. 197/01 art. 13.4 c) (art.12)

Fasce di rispetto del valore di calcolo delle rete MT di distribuzione (R. 30/00 e DelCR. 197/01 art. 13.4 c) (art.12)

Condiziono di fattibilità per elettrodotto di progetto (L.R.30/00 e Del. CR. 197/01 art. 13.2) (art.12)

Fasce di offesa e di rispetto di impianti (R.30/00 - PLERT Prov.Modena) per l'emittenza radio-televisiva esistenti (decolpizzati (R.30/00 - PLERT Prov.Modena) (art.12)

Limiti di esposizione della popolazione - valore di futuro delle stazioni radio base (DPRCA 87/03; Del.30/99) (art.12)

Fasce di rispetto cimiteriali (TU 126/5/04 art. 33b) (art.12)

ELEMENTI E STRUTTURE DI INTERESSE ARCHEOLOGICO E STORICO-TESTIMONIALE AMBIENTALE

Elementi di interesse archeologico (art.40)

- A1-Aree sottoposte a controllo archeologico preventivo
- A2-Aree sottoposte a vincolo archeologico di tutela
- A3-Aree sottoposte a vincolo di scavo preventivo

Elementi di interesse storico-testimoniale

- Perimetro dei Centri Storici (L.R. 20/00 art. A-7) (art.51)
- Ambiti ed elementi urbani di impianto storico (L.R. 20/00 art. A-9) (art.52)

Insediamenti storici del territorio rurale:

- Insediamenti ed edifici rurali di interesse storico-testimoniale ed ambientale e relativa scheda di censimento (art.48)
- Parcoi privati di rilevante interesse (art. 59)

Edifici storici o funzionali specialistiche (art.43)



- Chiesa
- Oratori
- Edificio
- Edificio Alberghieri di pregio storico
- Centrali idroelettriche
- Cimiteri
- Torre
- Tabernacoli storici (art.43)
- Edificio storico e Museo
- Posto
- Fontana
- Ponte

Edifici assoggettati al Restauro Scientifico (L. 31/02 art.8 e d. lett. C) (art.50)

- Edificio assoggettati al restauro e risanamento conservativo (art.50)
- di tipo A (L.R. 31/02 art.8)
- di tipo B (L.R. 31/02 art.8)
- di tipo C (L.R. 31/02 art.8)
- Edifici incongrui (L.R. 16/02 art.10) (art.12)
- Edifici assoggettati a demolizione (L.R. 31/02 art.9 e d. lett. E) (art.12)
- Edifici assoggettati al ripristino tecnologico (L.R. 31/02 art.9 e d. lett. E) (art.12)

ELEMENTI DI INTERESSE NATURALE AMBIENTALE ED ARCHEOLOGICO

- Beni paesaggistici catalogati (art.37)
 - Fonte (Sticco) (in cartografia)
 - Stato fossile (entro la Fina di M. Modino)
 - Area di Monte Cimone
 - Fiora di Acciugola e il giardino di M. della Penna (F. Fogli)
 - Poggio nelle saglie di Montebello
 - Orto di Vespere
 - Poggio antistante roccia di Roncostraglio
 - Ruota di Sestio
 - Lago della Valla
 - Monte Cimonestraglio, depositi glaciali e frane
- Beni di particolare valore ambientale e paesaggistico (art.37)
 - Parco del Castello di Sestio
 - Cimitero Epitaffio
 - Lago della Valla
 - Catone di Sestio
 - Montebello
- Beni archeologici (art.40)
 - Evidenze di beni archeologici
 - Presenze di beni archeologici
 - Tracce di beni archeologici
- Ambiti nuovi insediamenti
- Ambiti specializzati per attività produttive manifatturiera di nuovo insediamento
- Confine Comune

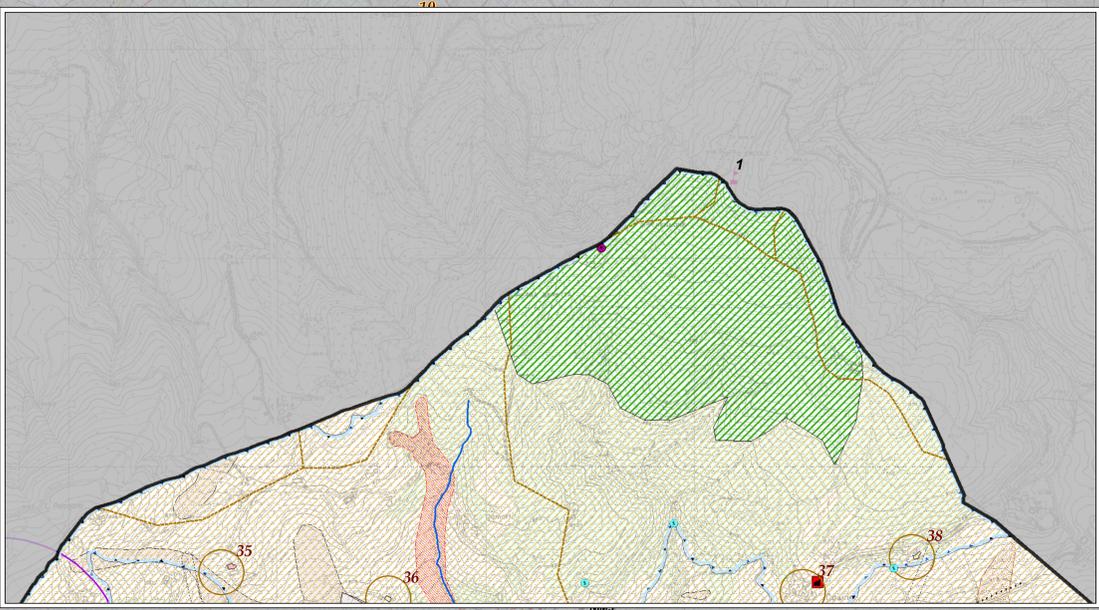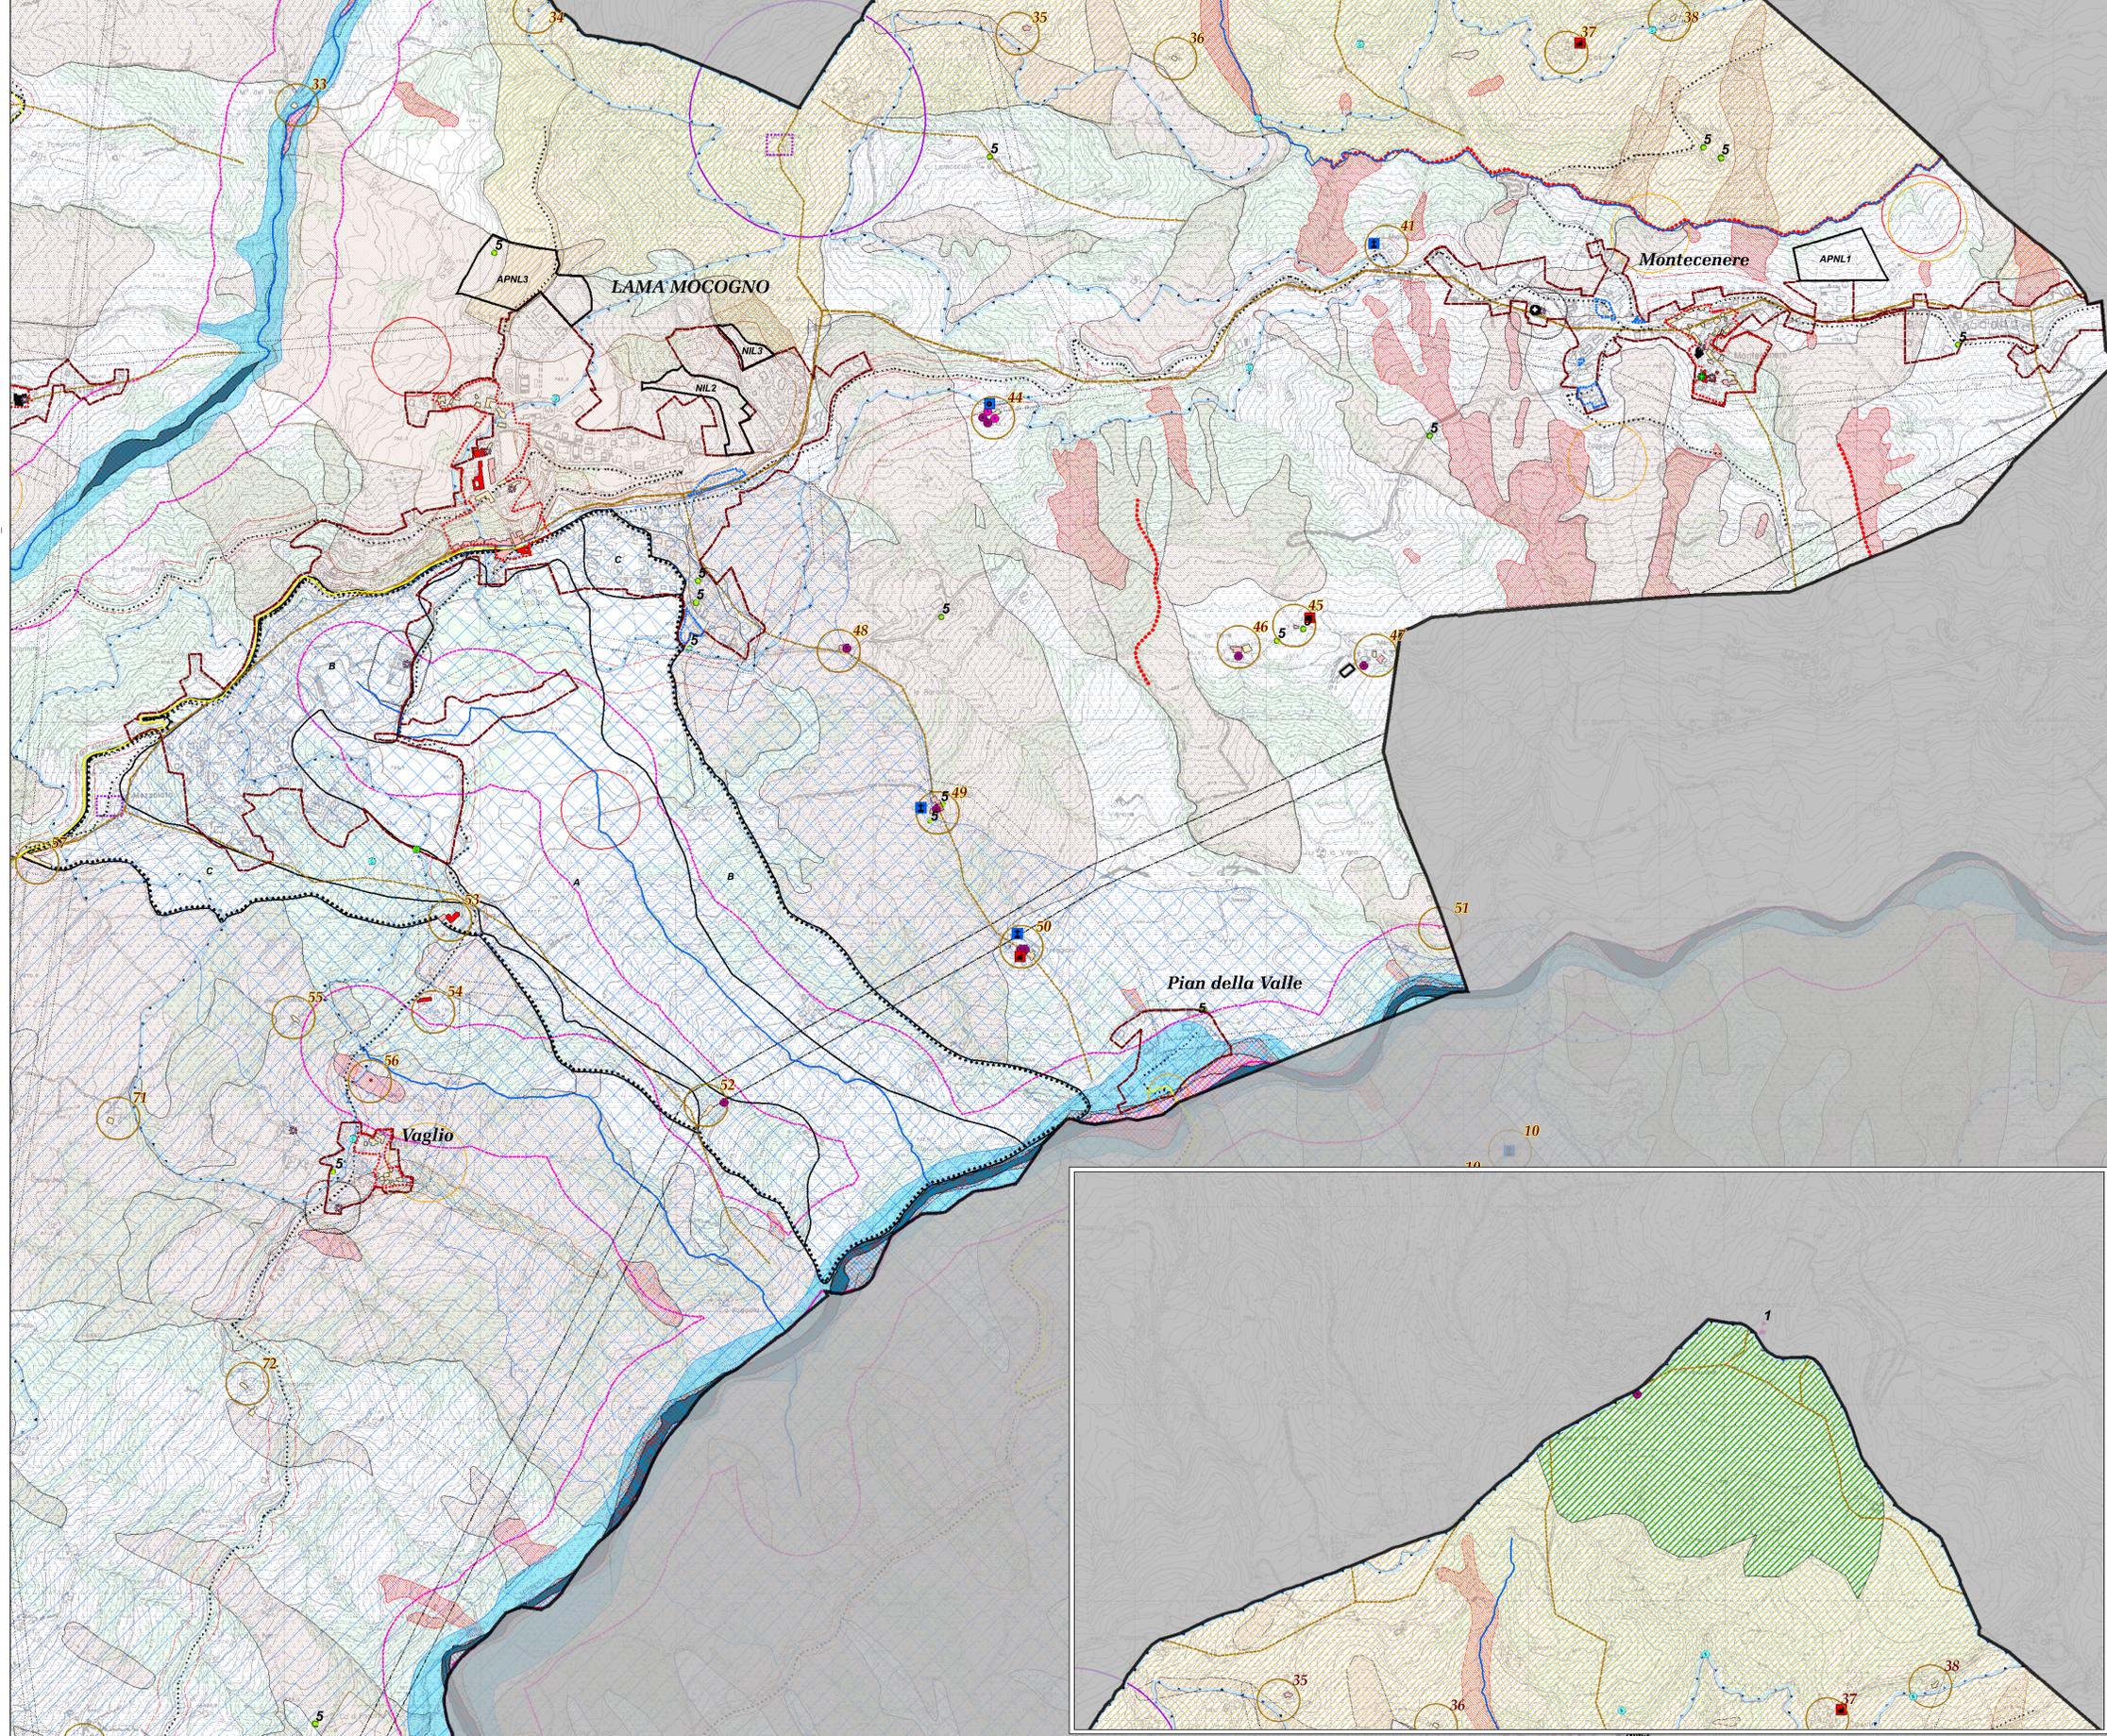

Provincia di Modena
 COMUNI DI LAMA MOCOGNO - MONTECRETO - SESTOLA
PSC e RUE
 IN FORMA ASSOCIATA
 comune di
LAMA MOCOGNO

APPROVAZIONE

PROGETTO: LAMA MOCOGNO - MONTECRETO
 Ing. Carlo Maria Pizzoccolo
 Ing. Annala Rissotto

CONSULENTE: Ing. Felice Allegro
 Ing. Claudio Agostini
 Ing. Carlo Maria Pizzoccolo
 Ing. Annala Rissotto

STAFF DI PROGETTO: Dott. Mirko Lorenzi
 Arch. Luigi Inghisi
 Dott. Emanuele Martignetti
 Dott. Marco Pizzoccolo

ELABORAZIONI GRAFICHE-GIS: Dott. Felice Ciccio
 Dott. Silvia Paladini
 Simona Sisti

Elaborato: PIANO STRUTTURALE
 QUADRO DELLE INVARIANTI
 P S L M V P O 2 D O 3 6 0 3

Tav. 7