



I RONCHI

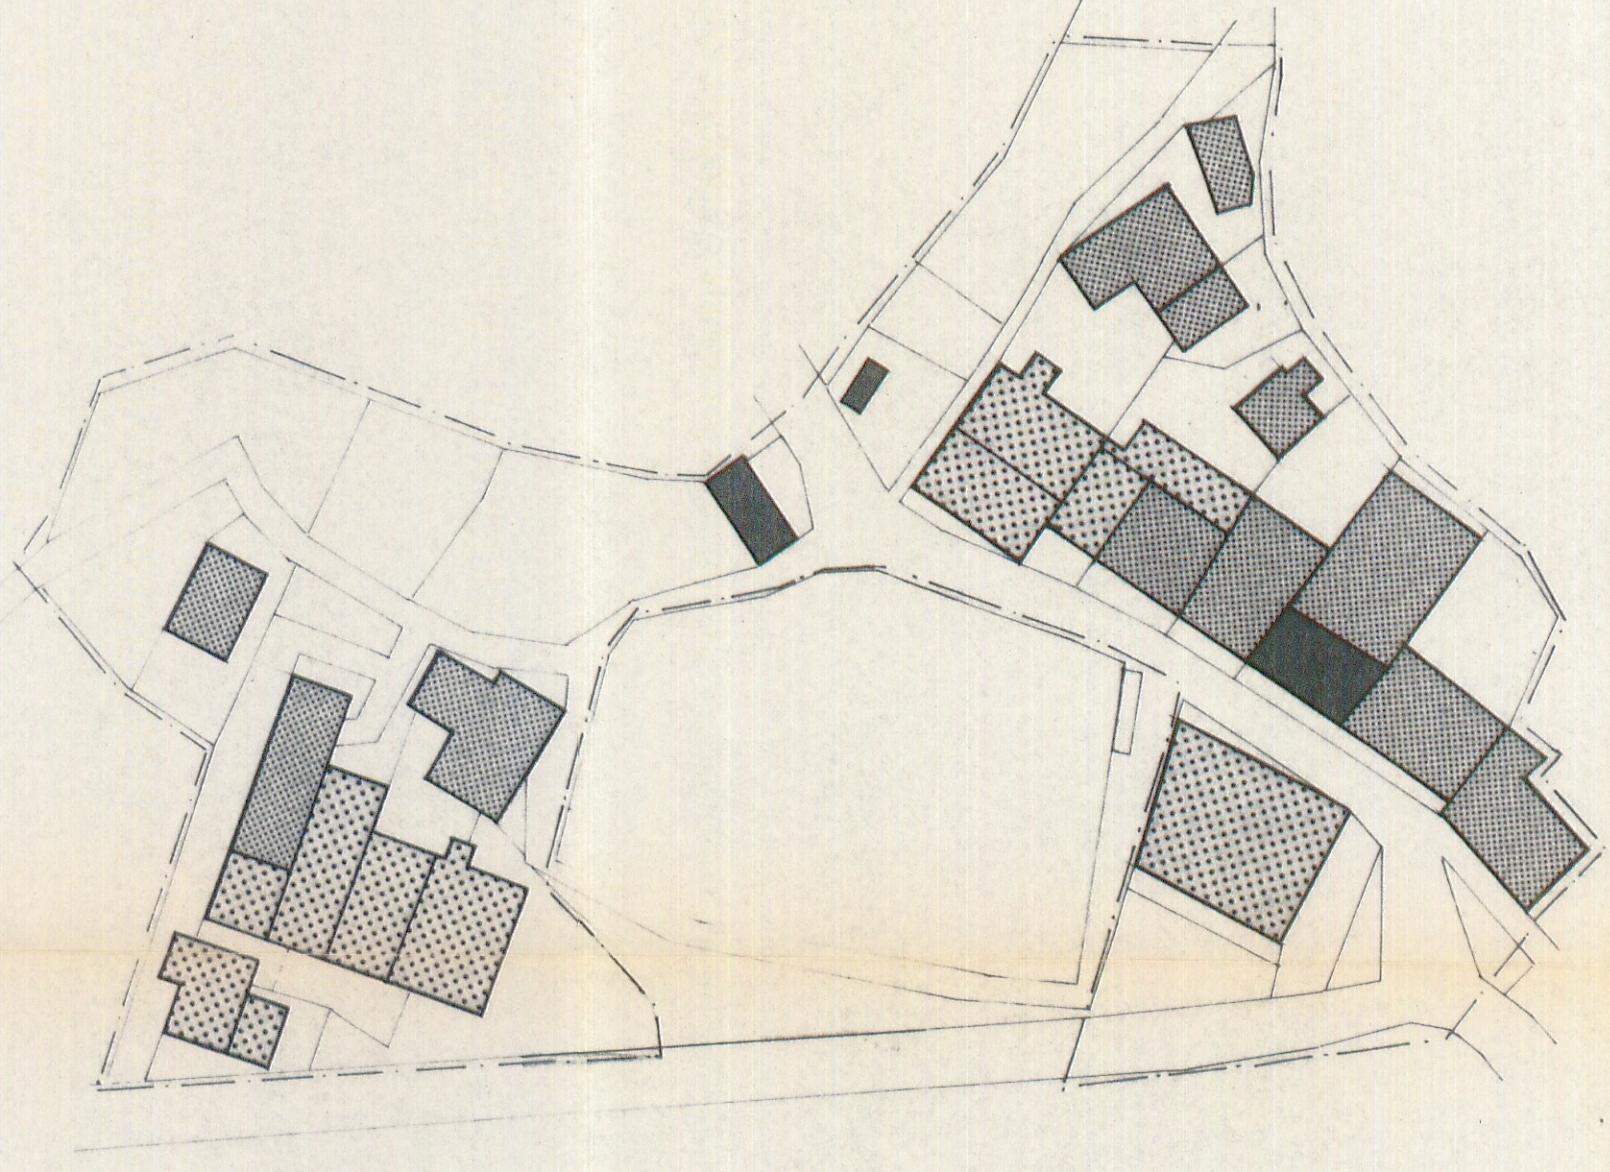

ROTARI

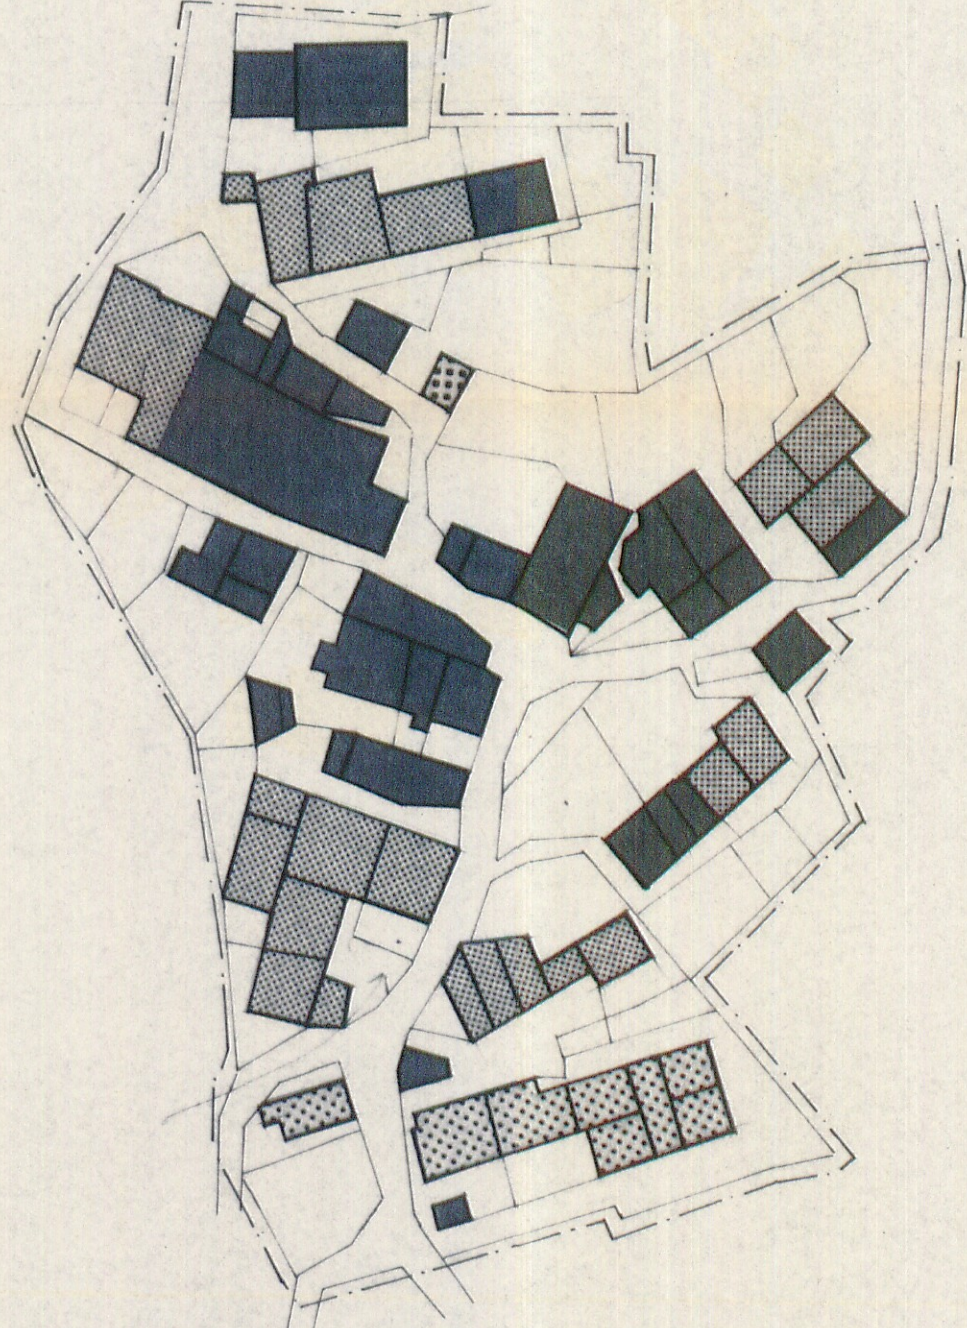

	DELIMITAZIONE AREA OMOGENEA "A"
	RESTAURO SCIENTIFICO "A.1"
	RESTAURO E RISANAMENTO CONSERVATIVO TIPO A - "A.2A"
	RESTAURO E RISANAMENTO CONSERVATIVO TIPO B - "A.2B"
	RISTRUTTURAZIONE EDILIZIA "A.3"

PROVINCIA DI MODENA
Elaborati originali approvati con
delibera di Giunta Provinciale
N. 106 del 19/10/1978
Comune di Fiumalbo (Modena)

Atto approvato con delibera n. 55 del 21/8/78
IL SINDACO COMUNALE
F. MIGLIARI Dott.ssa MANUELLA
IL SEGRETARIO GENERALE
Dott. GIORGIO CICHETTI



REVISIONE GENERALE DEL P.R.G. (Legge Regionale N° 47/1978 e successive modifiche ed integrazioni) DISCIPLINA PARTICOLAREGGIATA - CENTRI STORICI CLASSIFICAZIONE

- ROTARI
- I RONCHI
SCALA 1 : 1000

ISTRUTTORIA P.R.G.
Copia Elaborati per
ASSESSORATO
VIABILITÀ e TRASPORTI



9.1B

FILIPPO FANTONI ARCHITETTO INCARICATO
ROBERTO MANFREDINI GEOLOGO

Con la collaborazione di Simona Ciari

COMUNE DI FIUMALBO
(Provincia di Modena)

PER COPIA CONFORME ALL'ORIGINALE
IL SEGRETARIO COMUNALE
IL FUNZIONARIO INCARICATO DAL SINDACO

Il Sindaco

Il Segretario

