

COMUNE DI MONTECRETO

PRG PIANO REGOLATORE GENERALE

approvato dalla Giunta Regionale.
delibera n° 2219 del 26.V.1982



COOPERATIVA INGEGNERI E ARCHITETTI DI MODENA
via galileo galilei n.220 - 41100 modena - tel. 059 - 35 65 27

ZONIZZAZIONE dei centri

VARIANTE SPECIFICA

settembre 1998

arch. Paolo Sorzia

tav.

13

ZONA RESIDENZIALE

ZONA AGRICOLA


- Strade primarie
- Strade secondarie
- Strade locali
- Strade locali di progetto
- Strade secondarie da ristrutturare
- Strade secondarie di progetto

- Pedonali
- Parcheggi
- Zona a verde pubblico urbano
- Zona per attrezzature urbane:

- chiesa
- attrezzature sportive
- scuola materna
- scuola elementare
- scuola media
- municipio

- Zona residenziale storica
- Zona residenziale di completamento
- Zona residenziale di espansione
- Zone agricole normali
- Zone agricole dissestate o predisposte al dissesto
- Zone agrosilvopastorali
- Zone artigianali di espansione
- Zone artigianali di completamento
- Zone per attrezzature turistico-ricettive di espansione
- Zone per attrezzature turistico-ricettive di completamento
- Impianti di risalita
- Impianti di risalita di progetto
- Piste sciabili di progetto
- Piste sciabili esistenti
- Campeggi
- Zone a verde privato

- Zona per attrezzature di interesse generale
- Perimetro di zona a tutela storico-ambientale
- Zona a vincolo cimiteriale
- Area di rispetto per le zone d'acqua
- Limite di rispetto stradale
- Perimetro di centro urbano
- Limite di zonizzazione 1:5000
- Limite area PEEP
- Limite vincolo cimiteriale
- Confine comunale
- Perimetro di centro storico
- Individuazione beni culturali immobili
(con numero di riferimento alla scheda segnaletica)

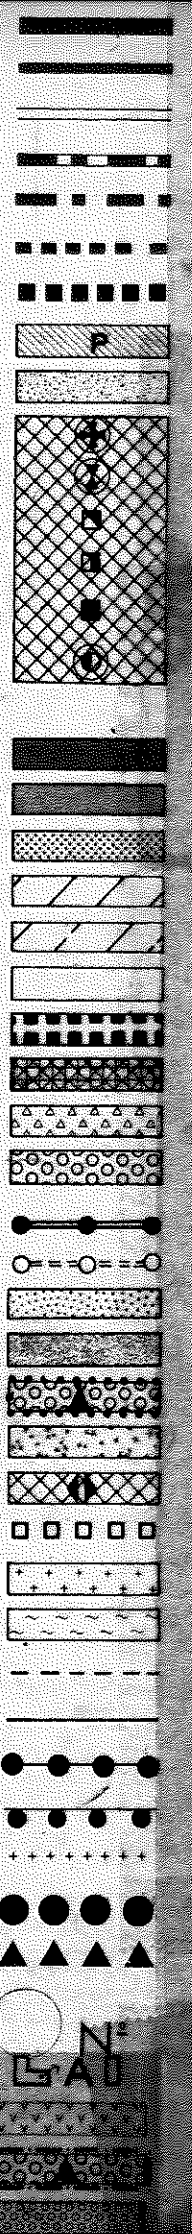

N
E
GAD







