

# COMUNE DI MONTECRETO

Provincia di Modena

## DELIBERAZIONE DI CONSIGLIO COMUNALE N° 22 DEL 26.10.2016

**OGGETTO: ASSENSO ALLA VARIANTE URBANISTICA COMPRESA NELLA 'V.I.A.' RELATIVA ALLE CENTRALI IDROELETTRICHE DI MULINO CAMATTI - FOSSO DI CAMOSCIO**

L'anno **duemilasedici** addi **ventisei** del mese di **ottobre** alle ore **20.30** nella sala delle adunanze, previa osservanza di tutte le formalità prescritte dalla vigente normativa, vennero oggi convocati a seduta i componenti del Consiglio Comunale.

All'appello risultano:

1 - BONUCCHI LEANDRO	P		8 - FONTANA ELISABETTA	P	
2 - NUCCI MANUELA	P				
3 - FIOCCHI MARCELLO	P				
4 - BARTOLINI LORENZO	P				
5 - FERRARI MATTEO	P				
6 - BENASSI CLAUDIO	A				
7 - SANTI GIACOMO	A				

Totale presenti **6**  
Totale assenti **2**

Assiste alla seduta il Segretario Dott. **MIGLIORI MANUELA** il quale provvede alla redazione del presente verbale.

Essendo legale il numero degli intervenuti, il Sig. **BONUCCHI LEANDRO** assume la Presidenza e dichiara aperta la seduta per la trattazione dell'oggetto sopra indicato.

## **Il Consiglio Comunale**

Vista la L.R. nr. 20/2000 "Disciplina generale sulla tutela e l'uso del territorio";

Considerato che per il Comune di Montecreto è in vigore alla data attuale il P.R.G. approvato a suo tempo con delibera G.R. nr. 2219 del 26/05/1982;

Dato atto che a seguito dell'entrata in vigore della Legge Regionale nr. 13/2015 le competenze in materia di V.I.A. già attribuite alla Provincia sono state attribuite alla Regione Emilia Romagna previa istruttoria di ARPAE – Struttura Autorizzazioni e Concessioni (SAC);

### **CENTRALINA IDROELTTRICA MULINO CAMATTI**

Premesso che:

- il giorno 10/12/2015 la Società "CONSULT A SRL" ha presentato alla Provincia di Modena domanda per avviare la procedura unica ai sensi del vigente art. 12 del D.Lgs. nr. 387/2003 e contestualmente la valutazione di impatto ambientale ai sensi del Titolo 3° della L.R. nr. 9/99 "Disciplina di procedura della valutazione dell'impatto ambientale" del progetto per la realizzazione di micro impianto idroelettrico puntuale, ad acqua fluente, per la produzione dell'energia elettrica da fonte rinnovabile sul Torrente Scoltenna, località MULINO CAMATTI in Comune di Montecreto; potenza installata e massima erogabile KW. 99,75 (una turbina a vite di archimede);
- il proponente ha richiesto, la posizione del vincolo preordinato all'esproprio sui terreni interessati dal progetto, ha presentato il relativo piano particellare di esproprio ed ha richiesto la definizione della variante ai vigenti strumenti urbanistici comunali nell'ambito della presente procedura. Contestualmente alla pubblicazione sul Burert sono state inviate ai proprietari dei terreni interessati le relative comunicazioni di avvio al procedimento;

Vista la deliberazione giunta regionale nr. 1616 del 07/10/2016 "Provvedimento di V.I.A. del progetto impianto idroelettrico in località Mulino Camatti sul torrente Scoltenna – Comune Montecreto proposto dalla Società CONSULT A SRL – presa d'atto determinazioni conferenza di servizi" con la quale si è conclusa positivamente, ai sensi dell'art. 16 L.R. 9/99, la procedura di V.I.A. poiché l'intervento secondo gli esiti della conferenza di servizi conclusasi il 20/07/2016 è risultato ambientalmente compatibile;

### **CENTRALINA IDROELTTRICA FOSSO DI CAMOSCIO**

Premesso che:

- il giorno 06/11/2015 la Società "CONSULT A SRL" ha presentato alla Provincia di Modena domanda per avviare la procedura unica ai sensi del vigente art. 12 del D.Lgs. nr. 387/2003 e contestualmente la valutazione di impatto ambientale ai sensi del Titolo 3° della L.R. nr. 9/99 "Disciplina di procedura della valutazione dell'impatto ambientale" del progetto per la realizzazione di micro impianto idroelettrico puntuale, ad acqua fluente, per la produzione dell'energia elettrica da fonte rinnovabile sul Torrente Scoltenna, località FOSSO DI CAMOSCIO in Comune di Montecreto; potenza installata e massima erogabile KW. 98,41 (una turbina a vite di archimede);
- il proponente ha richiesto, la posizione del vincolo preordinato all'esproprio sui terreni interessati dal progetto, ha presentato il relativo piano particellare di esproprio ed ha richiesto la definizione della variante ai vigenti strumenti urbanistici comunali nell'ambito della presente procedura. Contestualmente alla pubblicazione sul Burert sono state

inviare ai proprietari dei terreni interessati le relative comunicazioni di avvio al procedimento;

Visto l'esito positivo della conferenza di servizi conclusasi il giorno 02/09/2016 con il quale l'intervento relativo alla realizzazione dell'impianto idroelettrico Fosso di Camoscio è risultato ambientalmente compatibile;

Visto il parere favorevole del Responsabile del Settore Tecnico espresso in ordine alla regolarità tecnica, ai sensi dell'art. 49 comma 1, D.Lgs. 267/2000 e alla regolarità e correttezza amministrativa ai sensi dell'art. 147 bis c. 1, del D.Lgs. 267/2000;

Con voti unanimi espressi per alzata di mano;

## **DELIBERA**

### **CENTRALINA IDROELTTRICA MULINO CAMATTI**

1) di prendere atto che la procedura di "V.I.A" del progetto Impianto idroelettrico Mulino Camatti sul torrente Scoltenna nel Comune di Montecreto si è conclusa con esito positivo come da delibera Giunta Regionale nr. 1616 del 07/10/2016;

2) di approvare in conformità all'art. 17 della L.R. nr. 9/99 la localizzazione, e la conseguente variante al P.R.G. dell'impianto idroelettrico Mulino Camatti sul torrente Scoltenna anche ai fini dell'approvazione del vincolo preordinato all'esproprio, come rilevabile dagli elaborati depositati e secondo la proposta approvata dalla Conferenza dei Servizi nella procedura di "V.I.A.";

3) di stabilire che successivamente si provvederà a coordinare gli elaborati di P.R.G. con la presente variante, modificando la tavola 10, per l'individuazione dell'opera di interesse pubblico consistente nella realizzazione della centrale idroelettrica Mulino Camatti e opere connesse sul torrente Scoltenna così come proposta nell'estratto P.R.G. allegato alla presente deliberazione;

### **CENTRALINA IDROELTTRICA FOSSO DI CAMOSCIO**

1) di prendere atto che la procedura di "V.I.A" del progetto Impianto idroelettrico Fosso di Camoscio sul torrente Scoltenna nel Comune di Montecreto si è conclusa con esito positivo come da conferenza di servizi conclusasi il giorno 02/09/2016;

2) di approvare in conformità all'art. 17 della L.R. nr. 9/99 la localizzazione, e la conseguente variante al P.R.G. dell'impianto idroelettrico Fosso di Camoscio sul torrente Scoltenna anche ai fini dell'approvazione del vincolo preordinato all'esproprio, come rilevabile dagli elaborati depositati e secondo la proposta approvata dalla Conferenza dei Servizi nella procedura di "V.I.A.";

3) di stabilire che successivamente si provvederà a coordinare gli elaborati di P.R.G. con la presente variante, modificando la tavola 10, per l'individuazione dell'opera di interesse pubblico consistente nella realizzazione della centrale idroelettrica Fosso di Camoscio e opere connesse sul torrente Scoltenna così come proposta nell'estratto P.R.G. allegato alla presente deliberazione;

4) di trasmettere il presente atto alla Regione Emilia Romagna ed ARPAE – SAC di Modena per gli adempimenti di competenza;

5) di dichiarare la presente deliberazione, previa unanime e separata votazione, immediatamente eseguibile, ai sensi dell'art. 134, comma 4, del D.Lgs. 18/08/2000, n. 267, stante l'urgenza di provvedere.

**Letto, approvato e sottoscritto:**

**IL PRESIDENTE**  
**F.to BONUCCHI LEANDRO**

**IL SEGRETARIO COMUNALE**  
**F.to Dott. MIGLIORI MANUELA**

## **RELAZIONE DI PUBBLICAZIONE**

Copia della presente deliberazione è stata affissa all'Albo Pretorio e vi rimarrà per quindici giorni consecutivi:  
Addì, 09/11/2016

**IL SEGRETARIO COMUNALE**  
**F.to Dott. MIGLIORI MANUELA**

**Il sottoscritto Segretario comunale, visti gli atti d'ufficio.**

### **ATTESTA**

Che la presente deliberazione:


[ ] è divenuta esecutiva il . . .

[ ] decorsi 10 giorni dalla pubblicazione;

Copia conforme all'originale, in carta libera, ad uso amministrativo.


Addì, \_\_\_\_\_

**IL SEGRETARIO COMUNALE**  
**Dott. MIGLIORI MANUELA**

 

**1** MULINO CAMATTI

**2** FOSSO DI CAMOSCIO

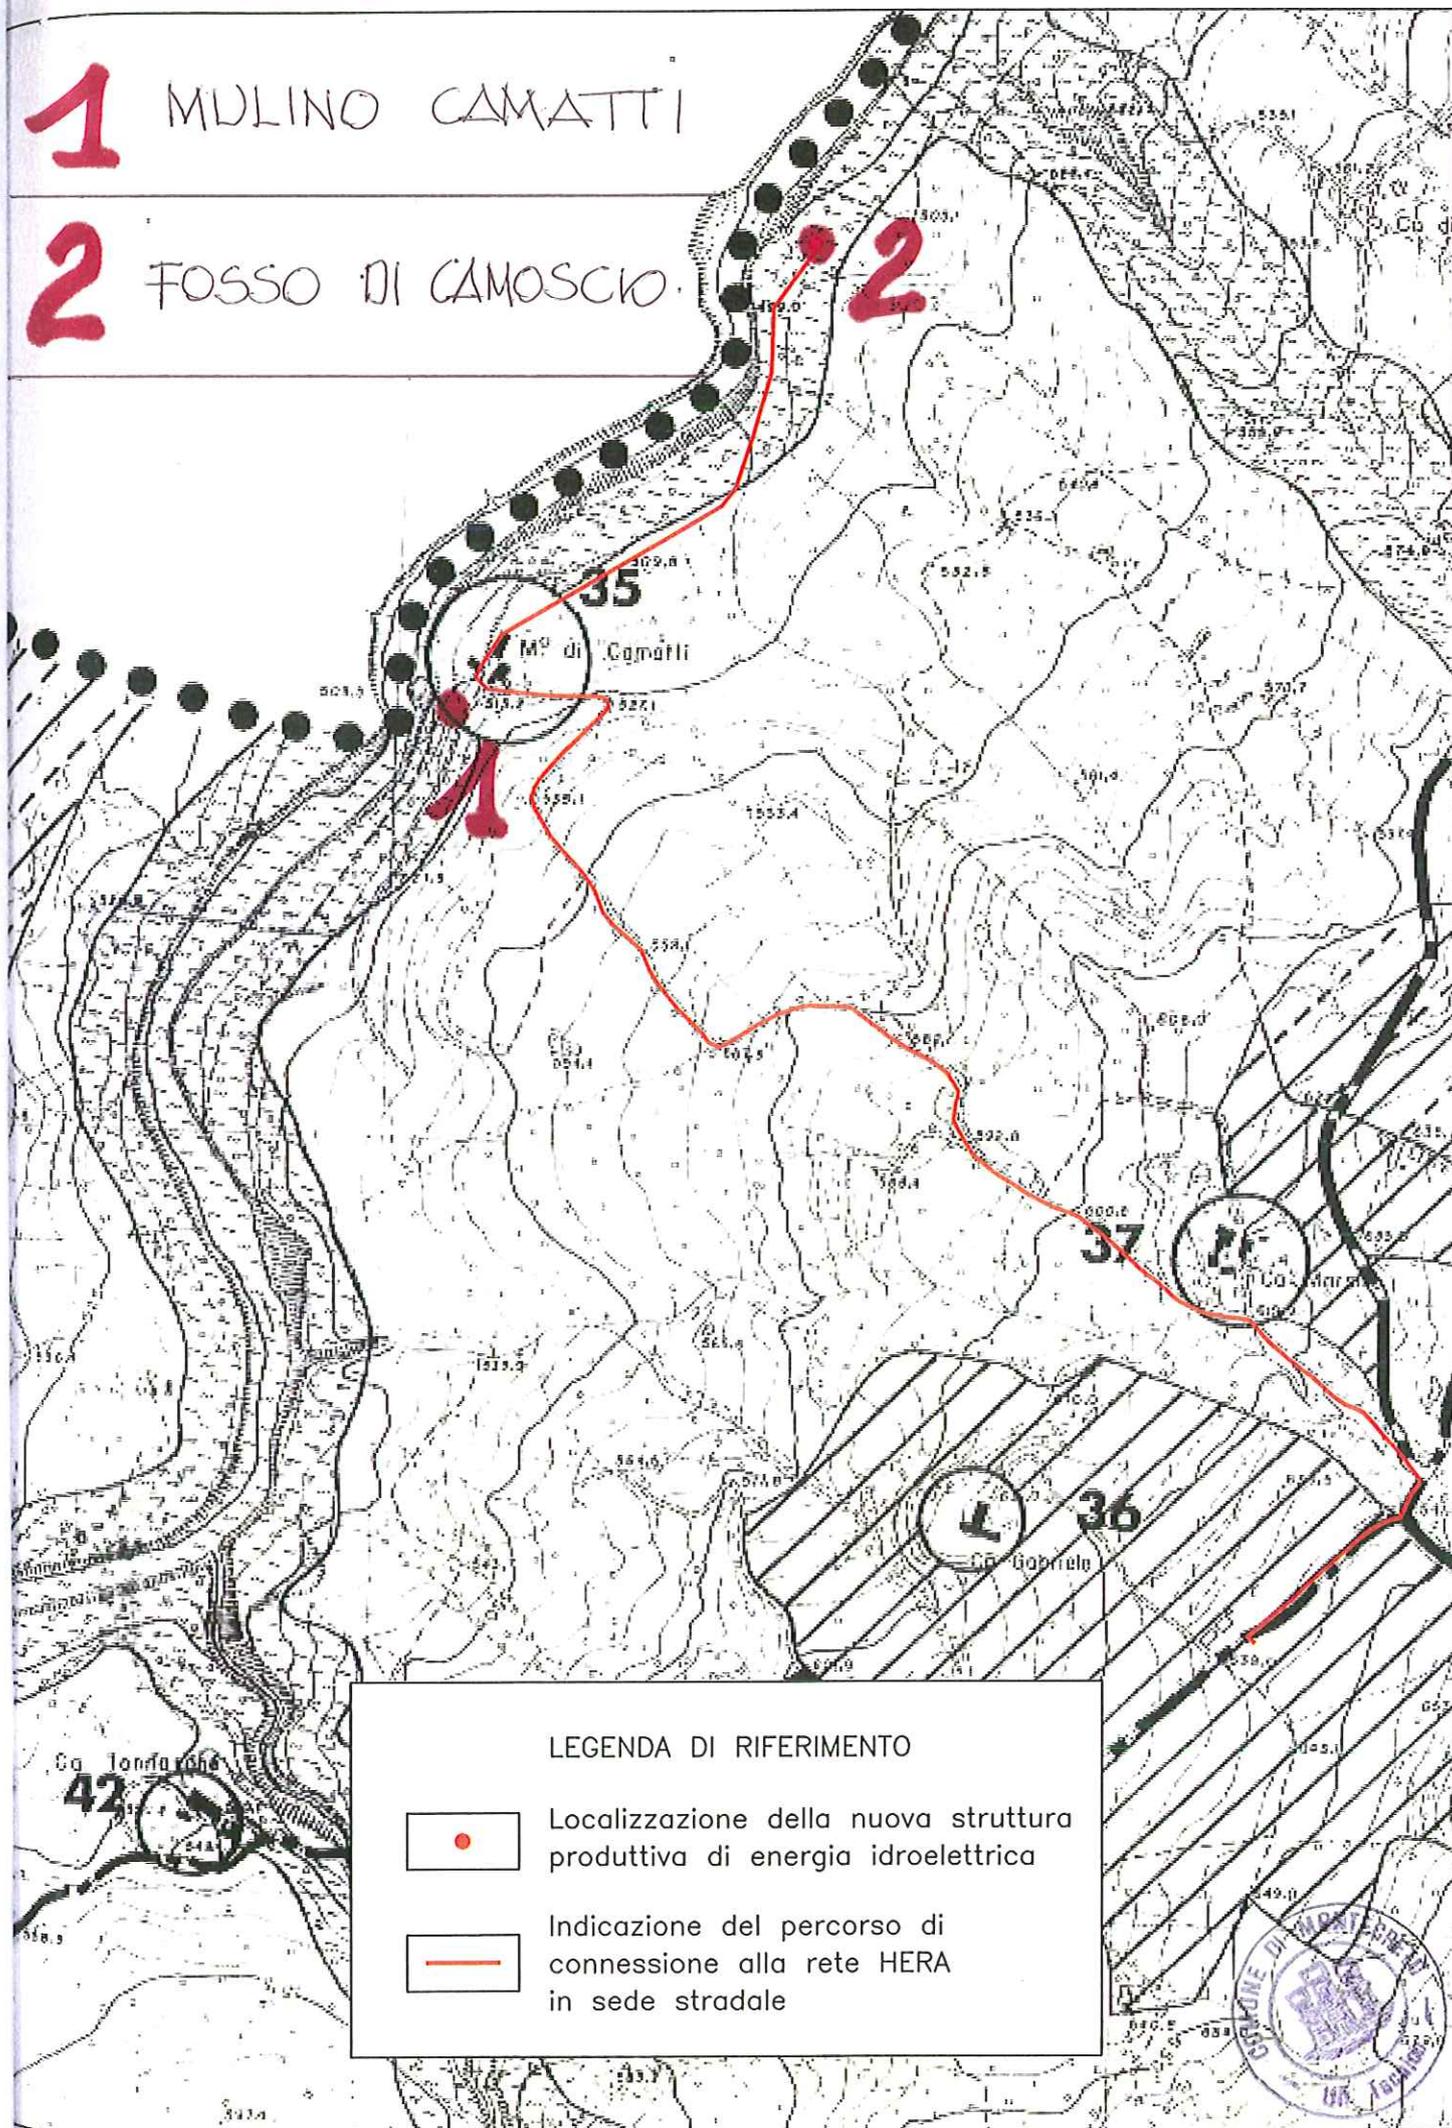

45


is

i

# COMUNE DI MONTECRETO

## PRG PIANO REGOLATORE GENERALE

approvato dalla Giunta Regionale  
delibera n° 2219 del 26.V.1982

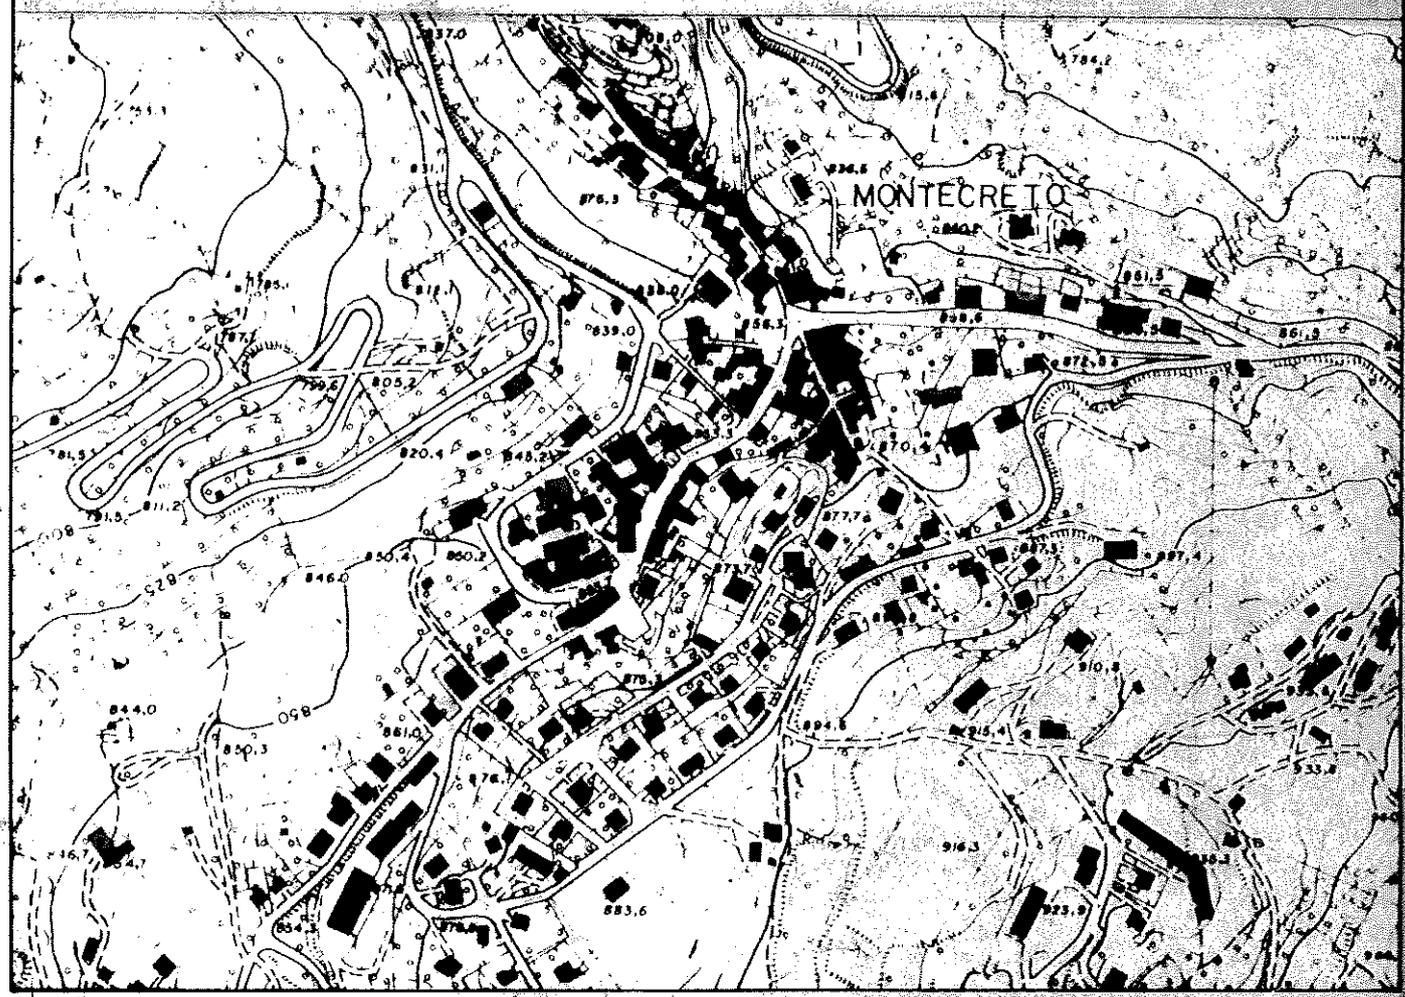

COOPERATIVA INGEGNERI E ARCHITETTI DI MODENA  
via galileo galilei n.220 - 41100 modena - tel. 059 - 35 65 27

IL SINDACO

IL SEGRETARIO COMUNALE  
Migliori Drissa Mantella

tav.

VARIANTI SPECIFICHE  
MARZO 1995  
arch. Paolo Sorzia



# 10

# ZONIZZAZIONE

rapporto 1:5.000

