





ESTRATTO DI MAPPA

MONTASCALE PER DIVERSAMENTE ABILI

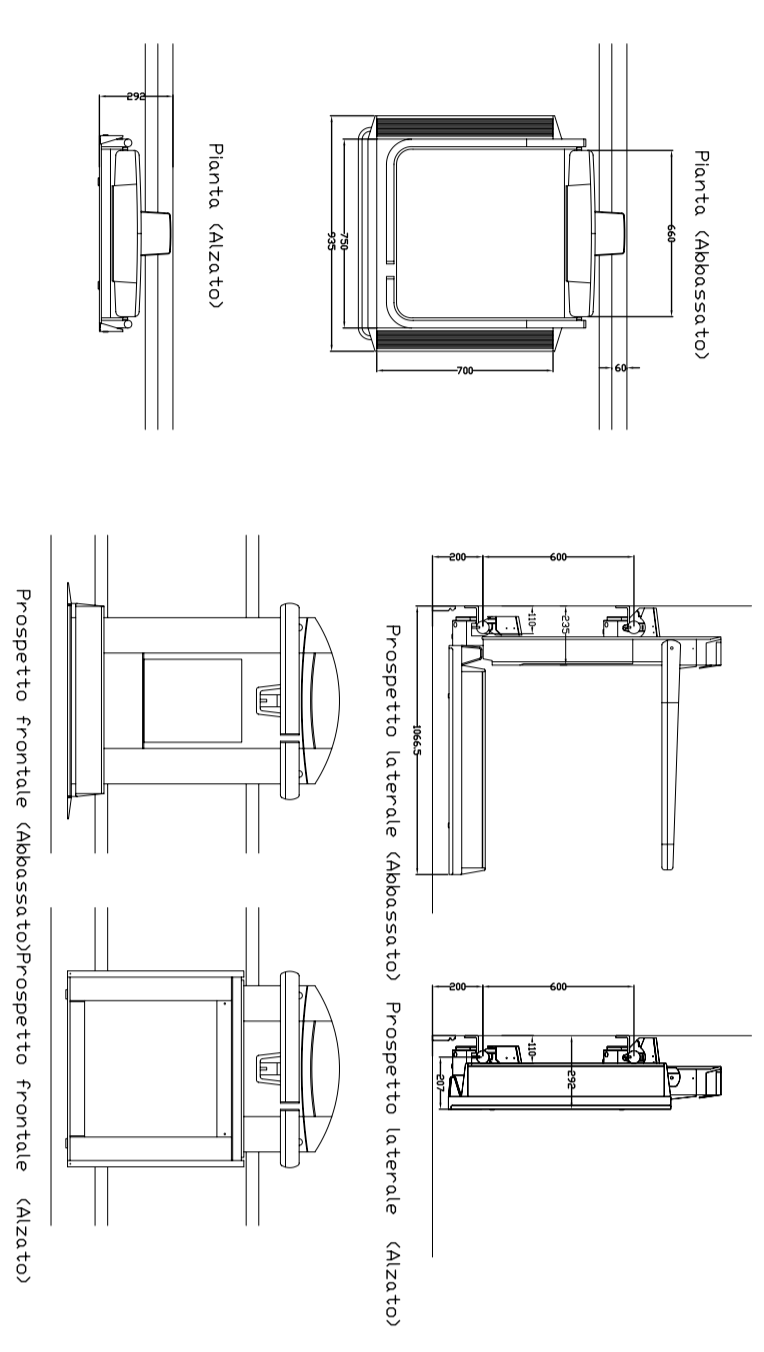




1-SEZIONE TIPOLOGICA DELLA PAVIMENTAZIONE

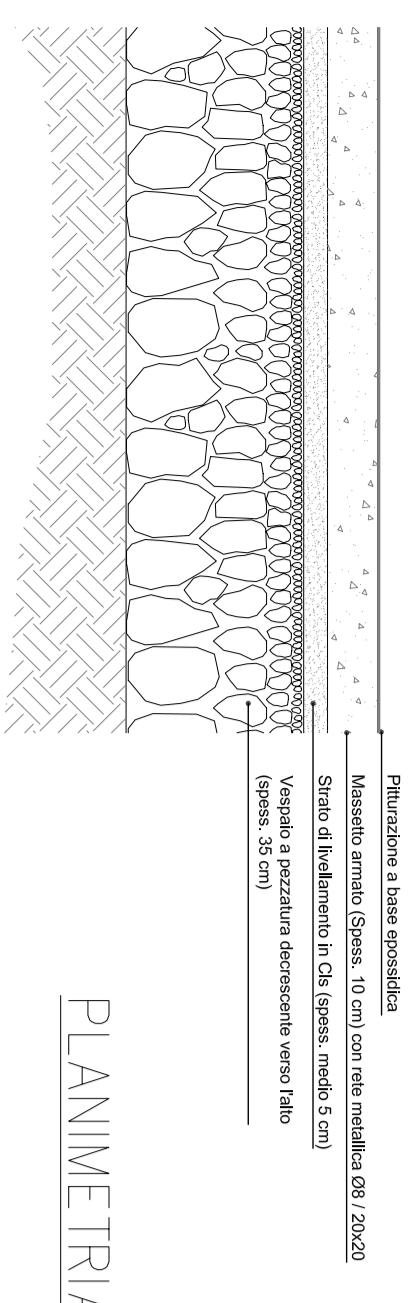

PLANIMETRIA 1:100

Nuova Pavimentazione

RECINZIONE DI CONFINI CON ALTRA PROPRIETA'

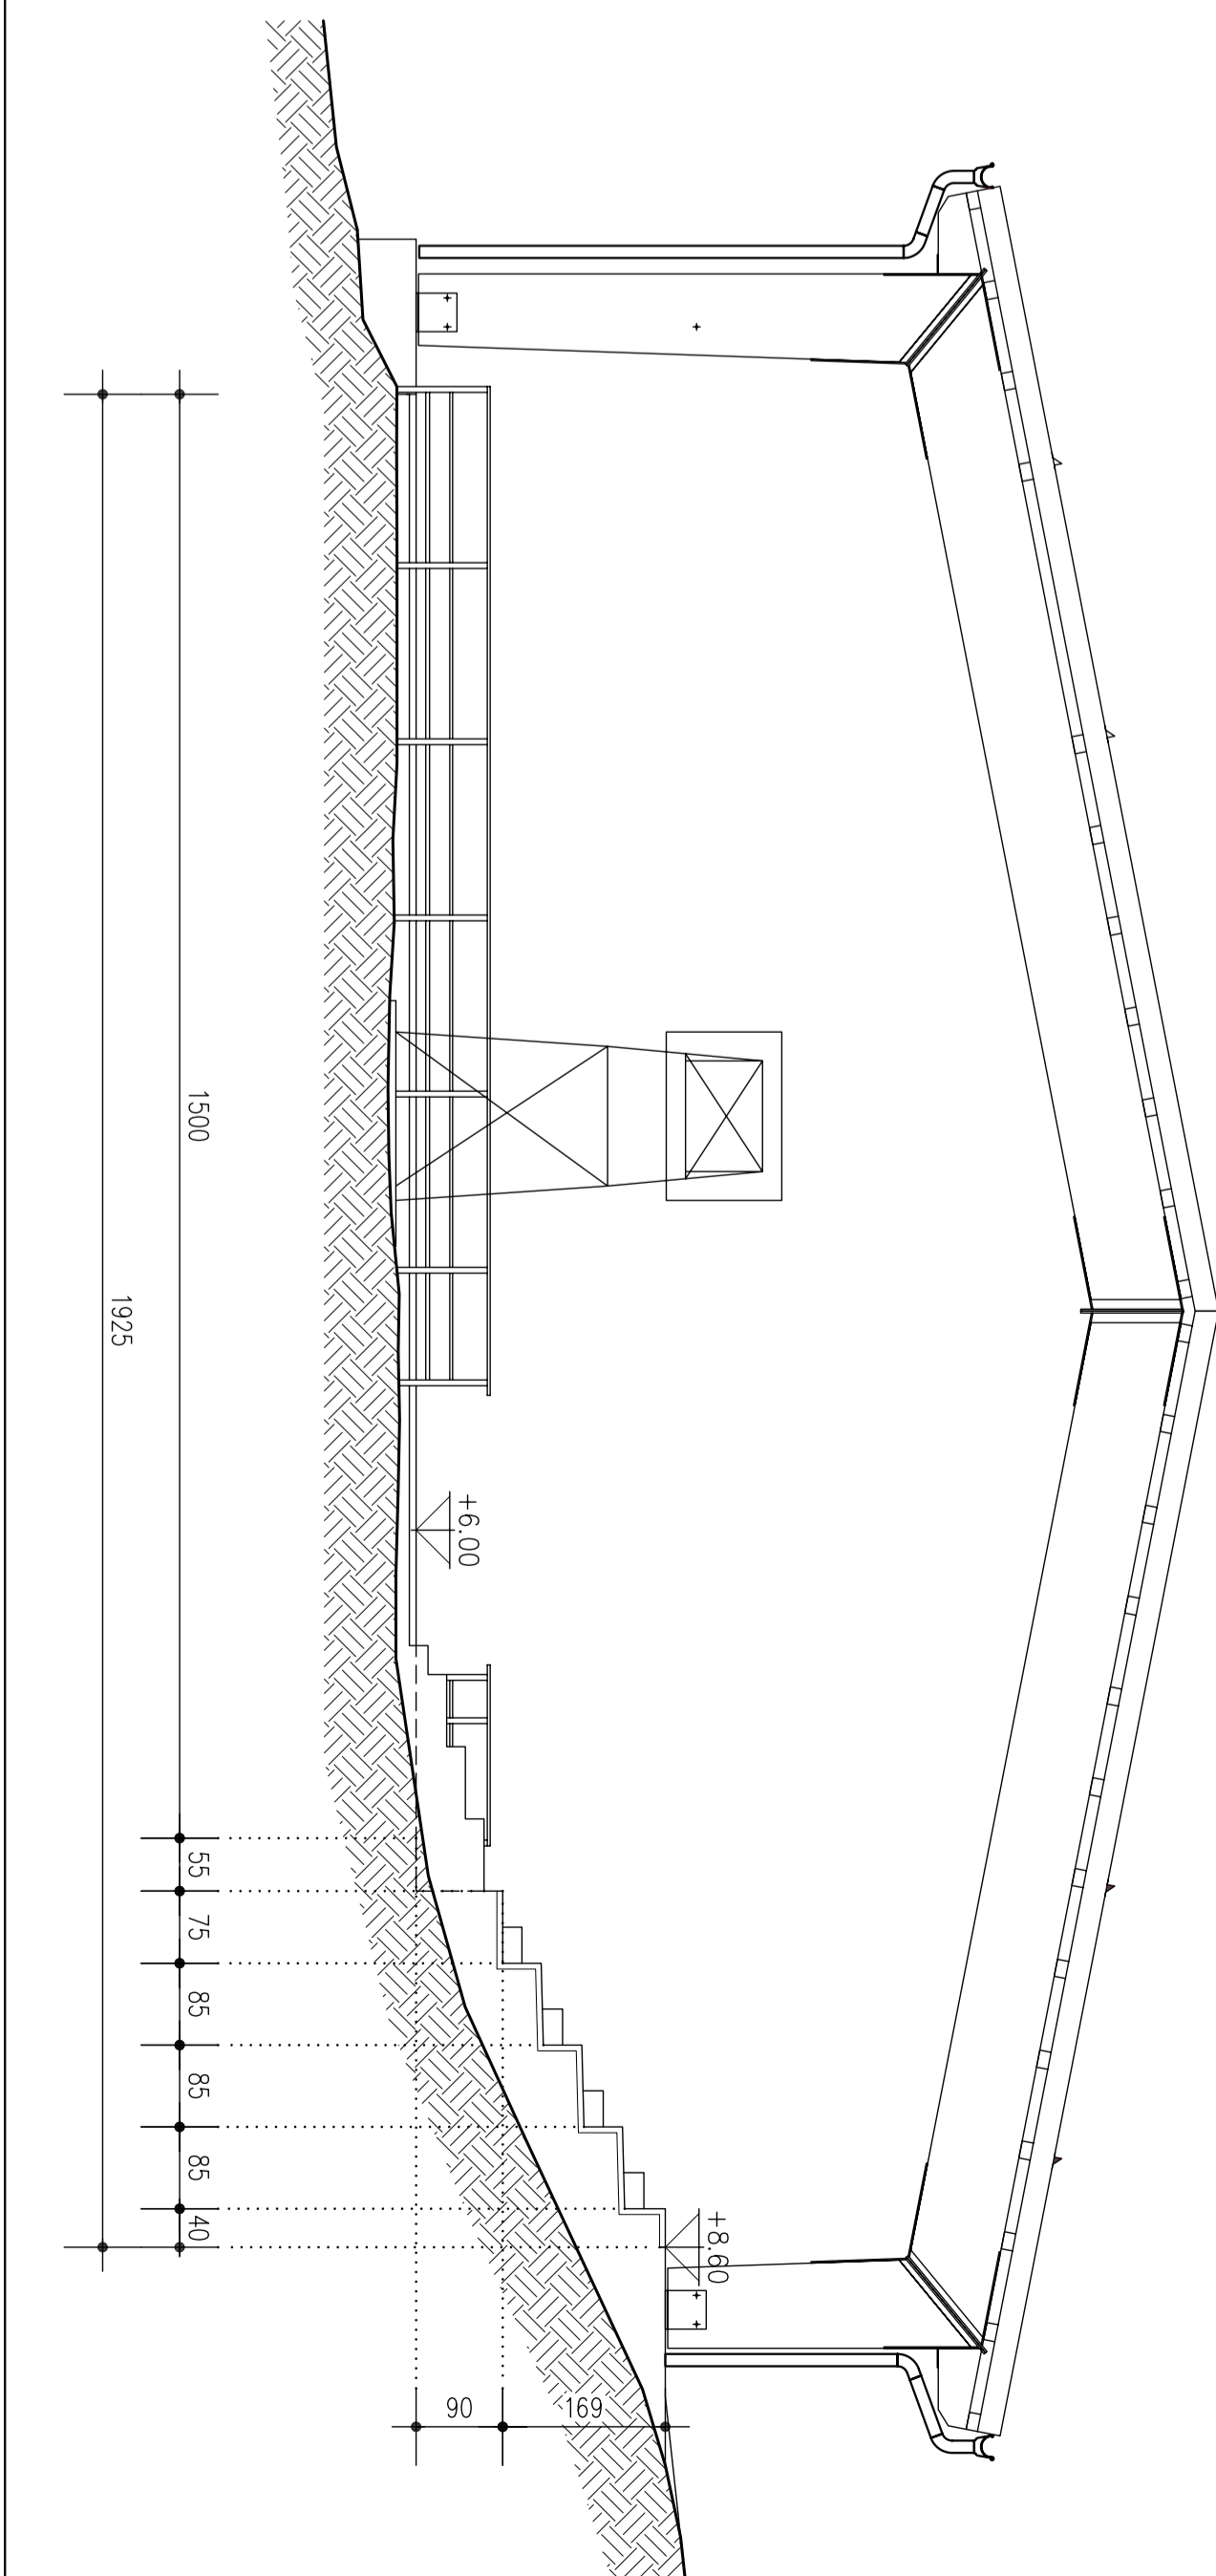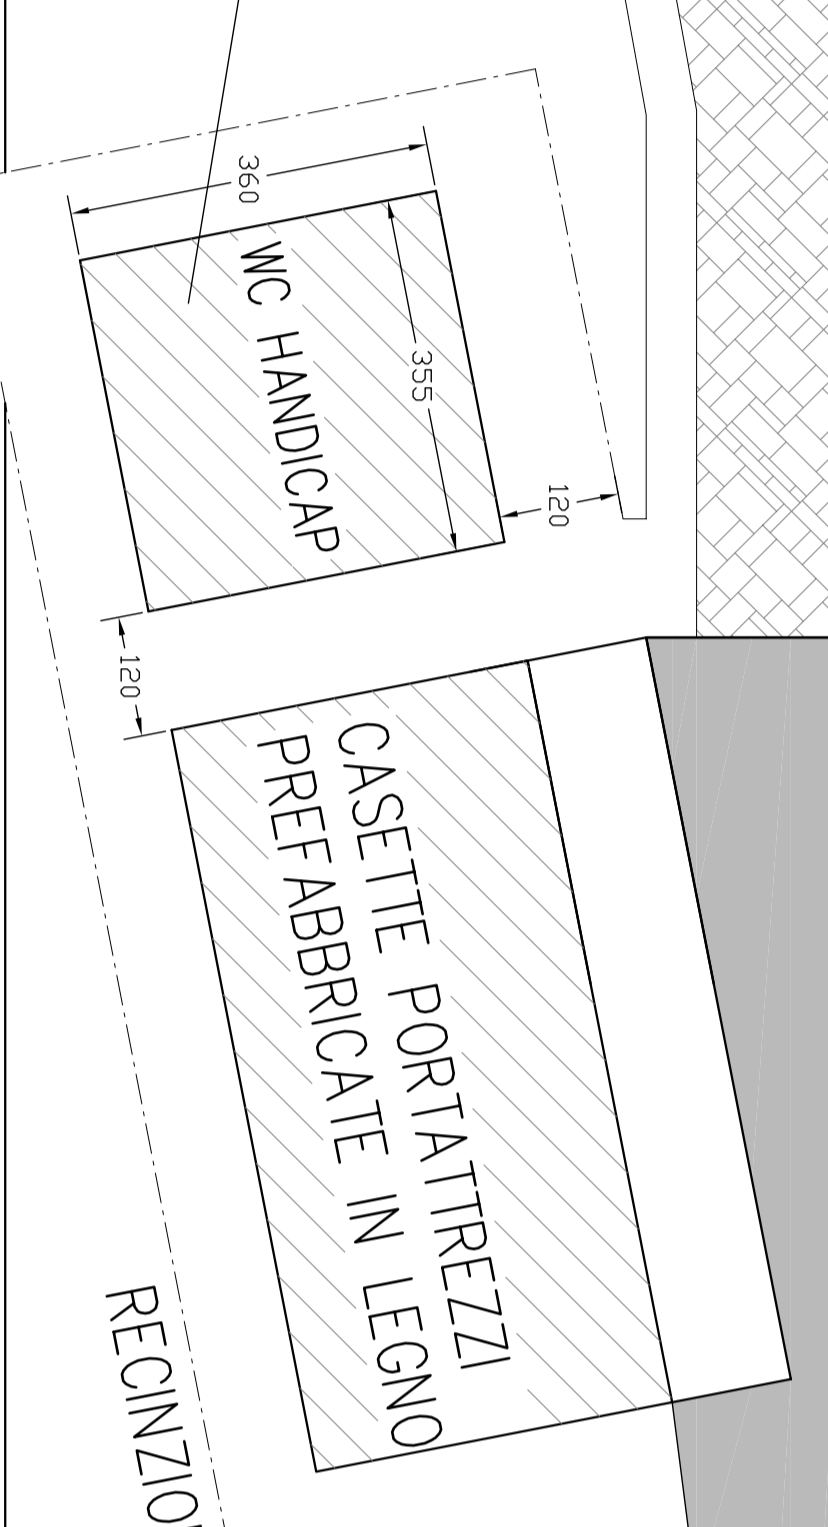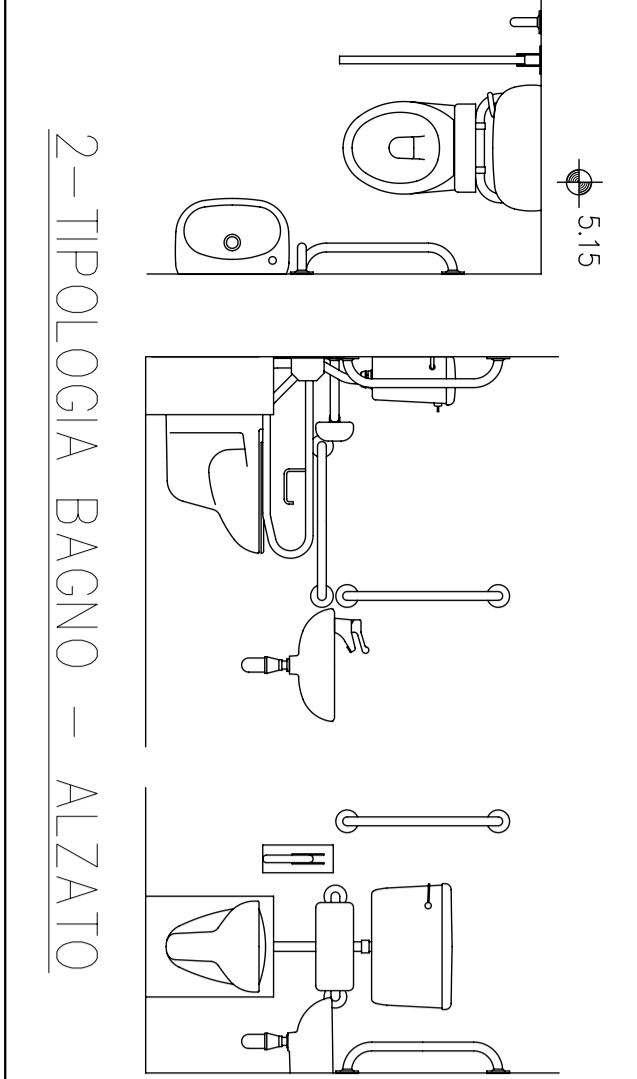

VARIANTI		DATA	
N.	PROGETTISTA	DATA	STATO DI PROGETTO
3			
2			
1			
N.			

COMITENTE	COMUNE DI MONTECRETO
OGGETTO	PROGETTO DI RISTRUTTURAZIONE DI IMPIANTI SPORTIVI PISTA PATTINAGGIO MONTECRETO
TAVOLINA N.	2A
STATO DI PROGETTO	PIANTE E SEZIONI

DISIGNATO	DATA	20-03-2010
APPROVATO	SCALA	1:100