

# COMUNE DI SERRAMAZZONI

(Provincia di Modena)

SERVIZIO TECNICO – LAVORI PUBBLICI  
LL.PP. – DEMANIO – MANUTENZIONE – PROTEZIONE CIVILE – AMBIENTE – SERVIZI TECNOLOGICI

Piazza Torquato Tasso , n. 7 - 41028 SERRAMAZZONI (MO) - Tel. 0536 / 95.22.02 - 95.21.99  
Telefax automatico 0536 / 95.46.65 E-MAIL ufficio.tecnico@comune.serramazzoni.mo.it

## CIMITERO DI MONTAGNANA

Oggetto: individuazione aree e manufatti da adibire a edicole-cappelle private e/o tombe a terra.

Allegati:

1. documentazione fotografica;
2. estratto di mappa catastale;
3. elaborato grafico.

Il tecnico

Geom. Daniele Gorrieri



STRUTTURA "AL GREZZO"  
PER CAPPELLA PRIVATA  
(B1)

PROSSIMA REALIZZAZIONE DI PARCHEGGIO

453.541

453.534

453.579

453.458

453.532

prato

453.474

STRADA DEL CIMITERO

INGRESSO PEDONALE

453.601

453.593 453.578

453.306

452.699 452.953


INGRESSO CARRABILE  
452.65 453.478

453.656

453.612

453.581

453.176

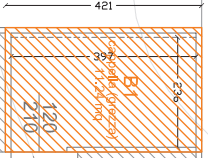

loculi

453

453

loculi

452.665

452.625

452.639

452.62

fontana  
452.638

452.637

loculi

loculi

451.651

450.947

450.948

450.936

450.937

450.955

451.306

451.883



tomba di famiglia

452.114

452.916

450.292

450.766

448.988

muro in sasso sp. 40 cm  
con sovrastanti copri vegeti

448.331


tomba di famiglia

450.277

450.004

muro in sasso sp. 40 cm  
con sovrastanti copri vegeti

450.757

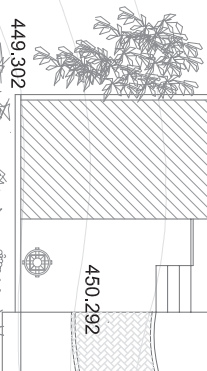

449

449



450

451

452


448

450

451

452

453

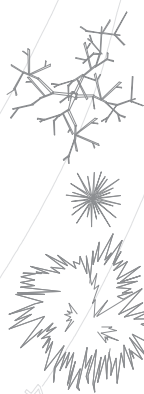

450

451

452


448

450

451

452

453

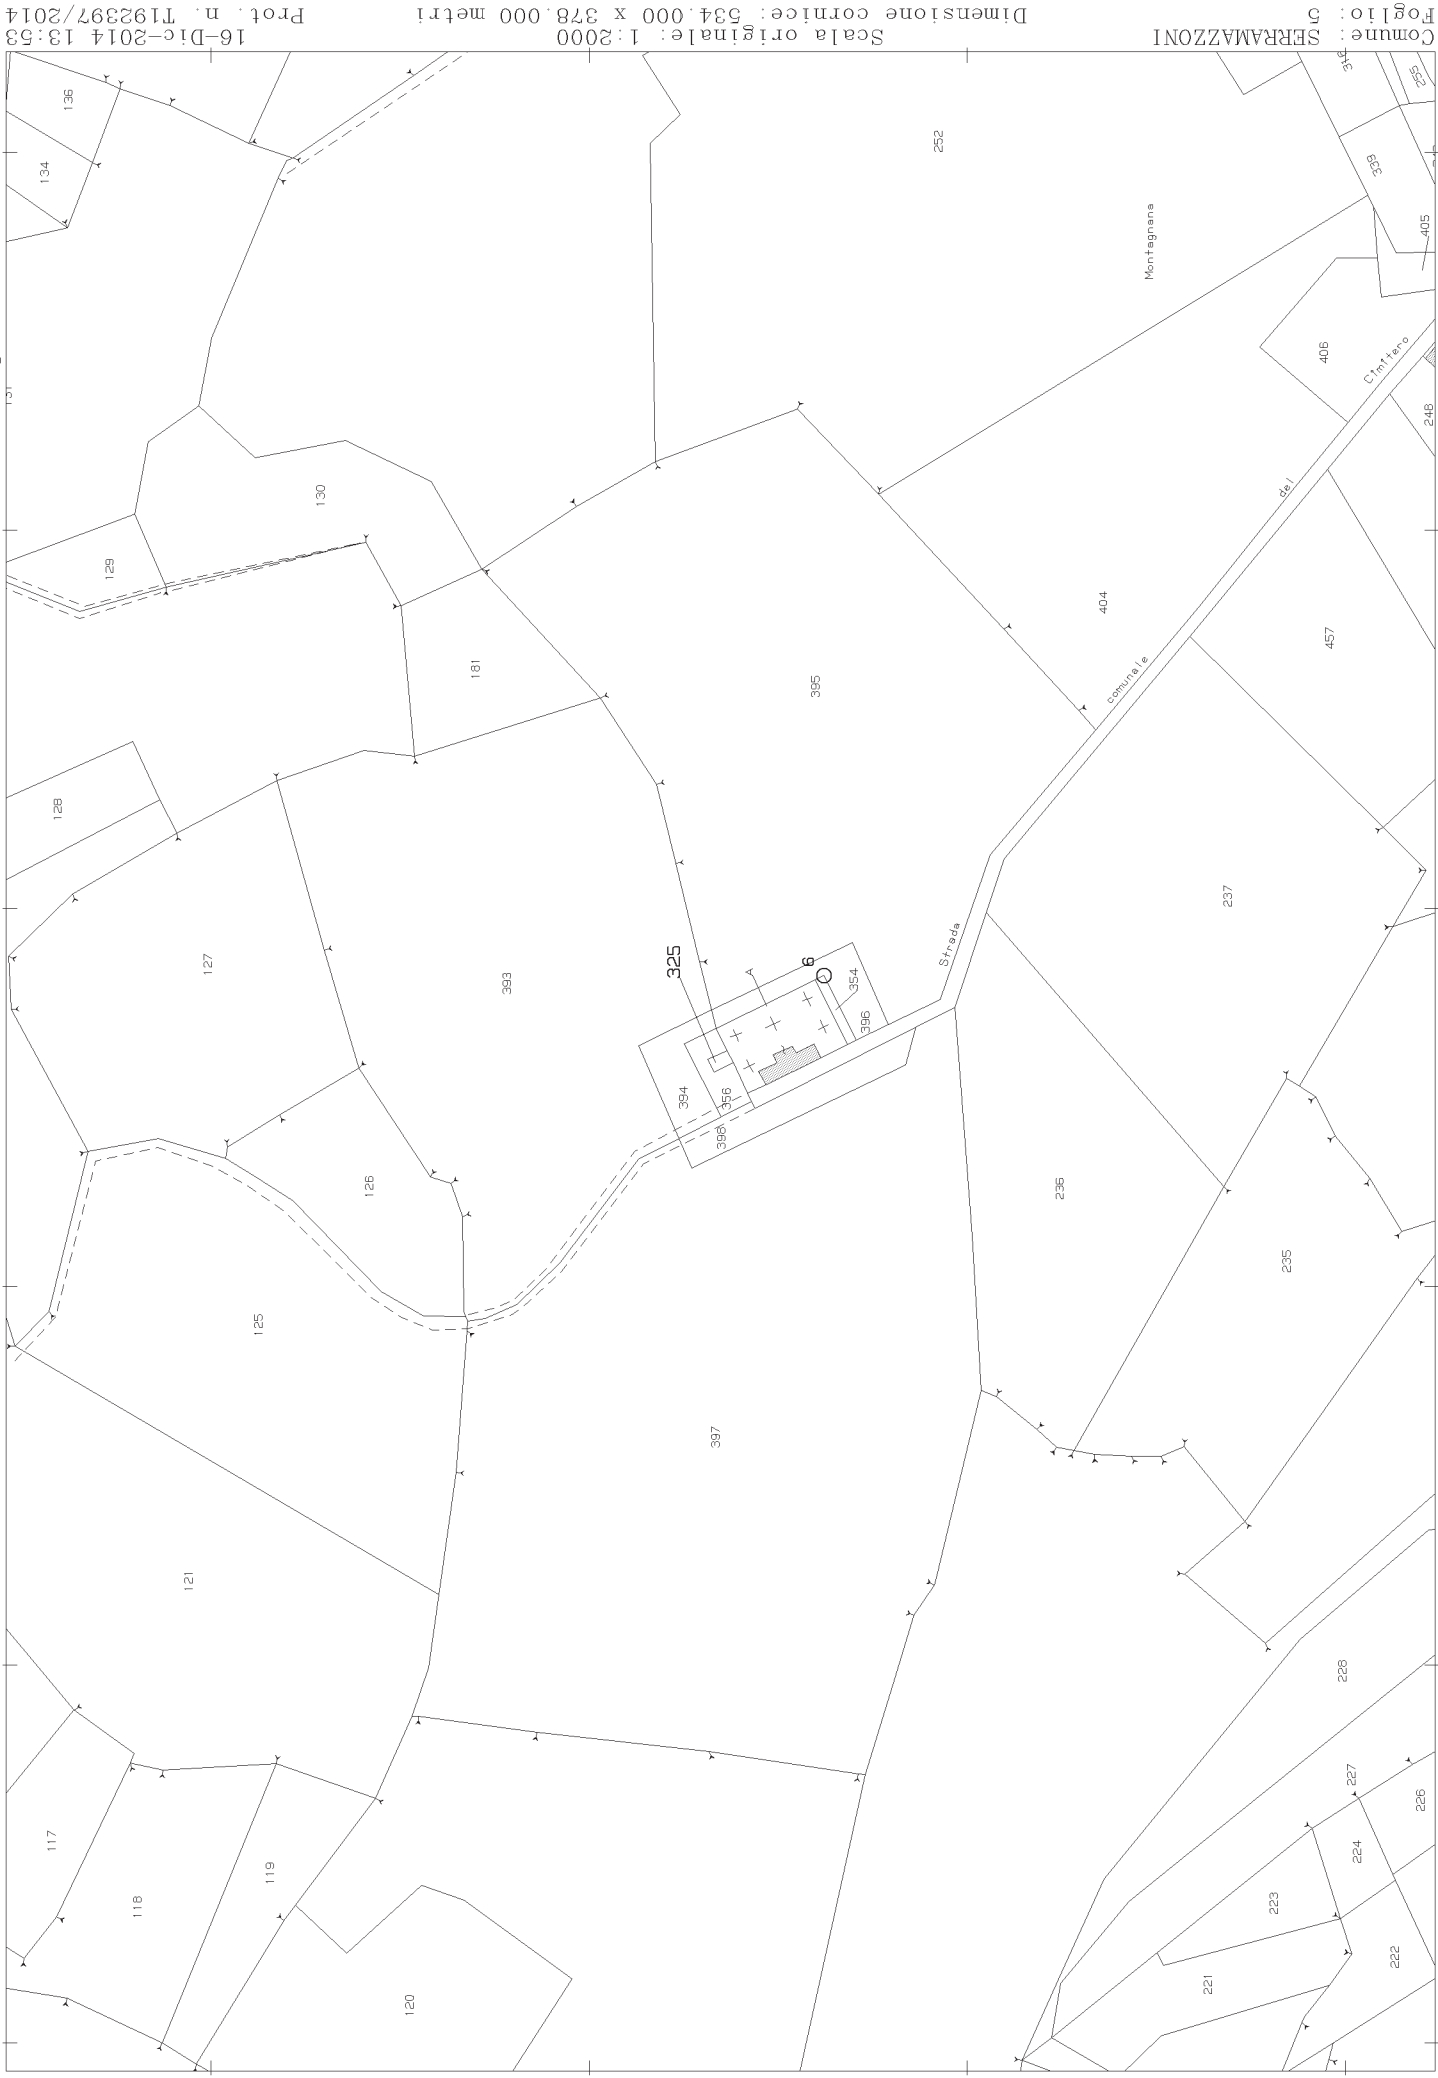

16-Dic-2014 13:53  
Prot. n. T192397/2014

Scala originale: 1:2000  
Dimensione cornice: 534.000 x 378.000 metri

Comune: SERRAMAZZONI  
Foglio: 5

1 Particella: 325

N=4926700

E=1644900