



COMUNE DI SERRAMAZZONI

(Provincia di Modena)

SERVIZIO TECNICO – LAVORI PUBBLICI
LL.PP. – DEMANIO – MANUTENZIONE – PROTEZIONE CIVILE – AMBIENTE – SERVIZI TECNOLOGICI

Piazza Torquato Tasso , n. 7 - 41028 SERRAMAZZONI (MO) - Tel. 0536 / 95.22.02 - 95.21.99
Telefax automatico 0536 / 95.46.65 E-MAIL ufficio.tecnico@comune.serramazzoni.mo.it

CIMITERO DI POMPEANO


Oggetto: individuazione aree e manufatti da adibire a edicole-cappelle private e/o tombe a terra.

Allegati:

1. documentazione fotografica;
2. estratto di mappa catastale;
3. elaborato grafico.


Il tecnico

Geom. Daniele Gorrieri

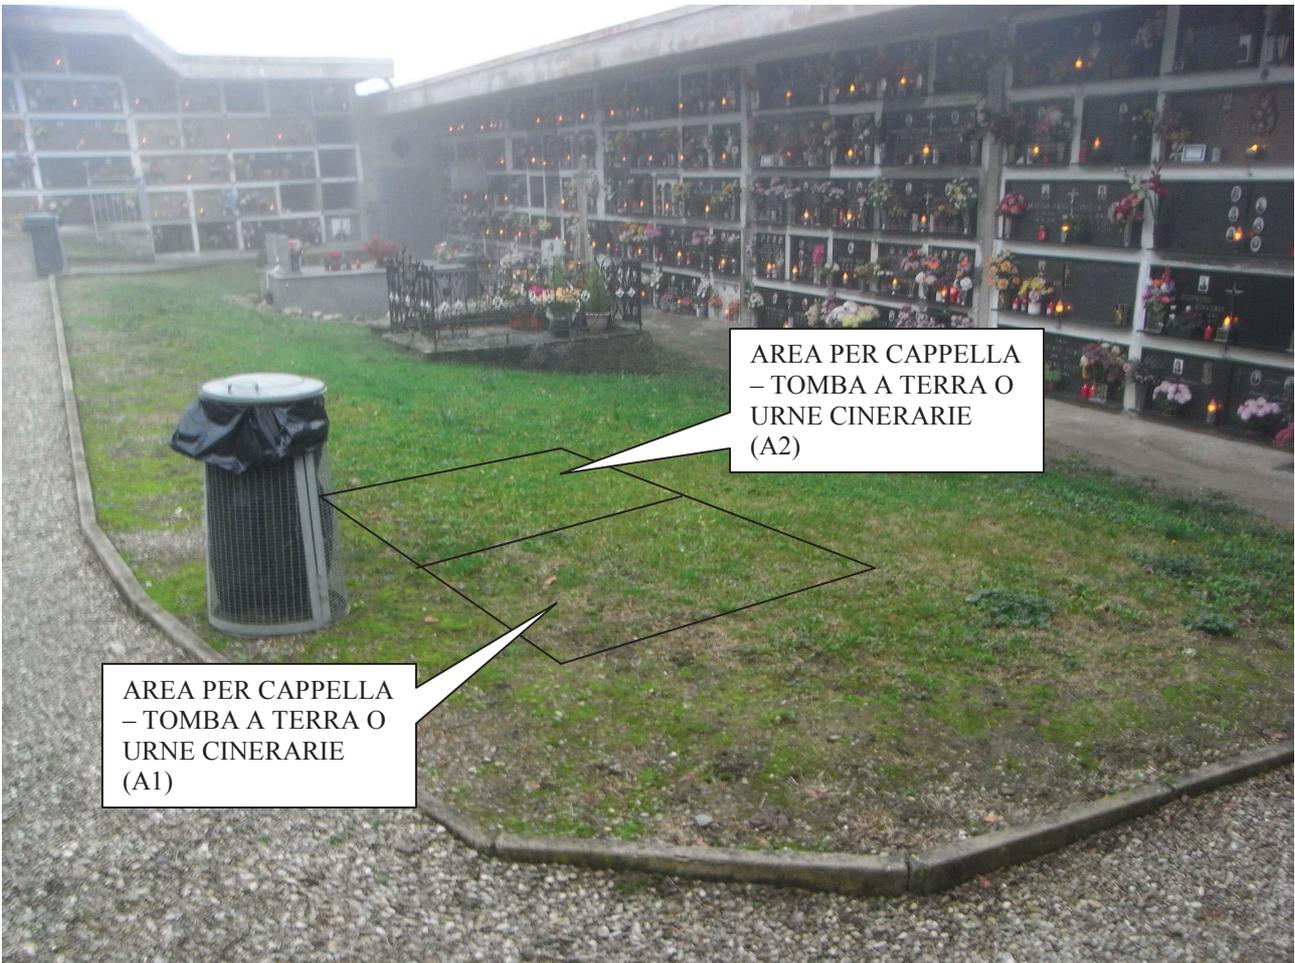

AREA PER CAPPELLA
- TOMBA A TERRA O
URNE CINERARIE
(A2)

AREA PER CAPPELLA
- TOMBA A TERRA O
URNE CINERARIE
(A1)

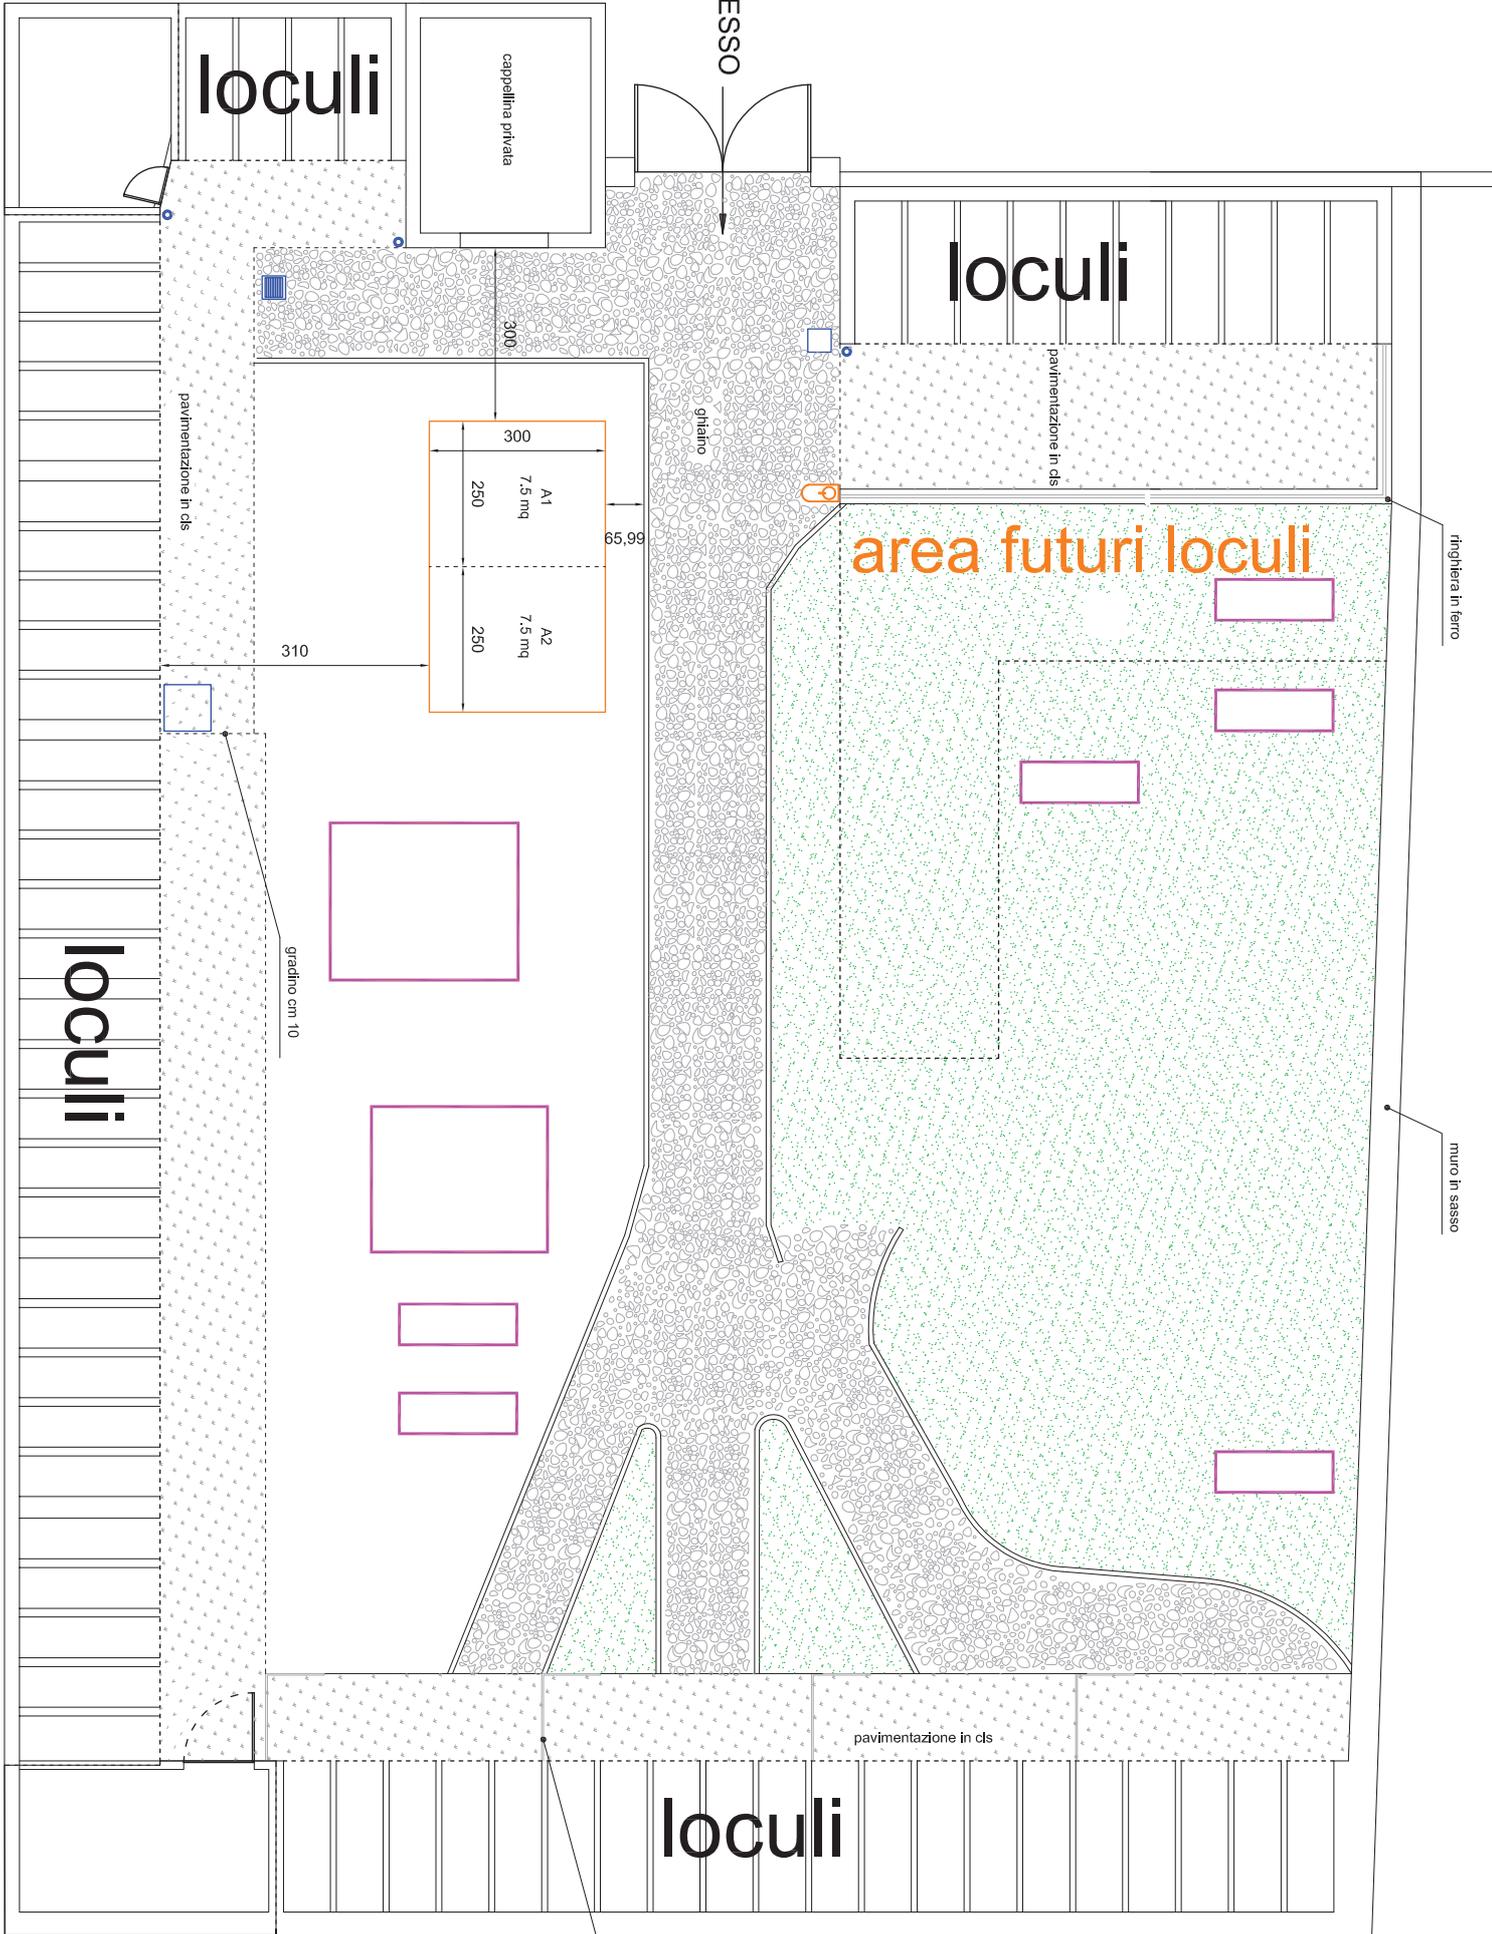

loculi

cappellina privata

INGRESSO

loculi

pavimentazione in ds

ghiaio

area futuri loculi

ringhiera in ferro

pavimentazione in ds

300

300

A1

7,5 mq

250

A2

7,5 mq

250

65,99

310

gradino cm 10

loculi

muro in sasso

pavimentazione in ds

loculi

ringhiera in ferro



N=4917400

E=1640000

1 Particella: A

Comune: SERRAMAZZONI
Foglio: 74

Scala originale: 1:2000

Dimensione cornice: 534.000 x 378.000 metri

18-Dic-2014 9:46
Prot. n. T38231/2014