

COMUNE DI SERRAMAZZONI

(Provincia di Modena)

SERVIZIO TECNICO – LAVORI PUBBLICI

LL.PP. – DEMANIO – MANUTENZIONE – PROTEZIONE CIVILE – AMBIENTE – SERVIZI TECNOLOGICI

Piazza Torquato Tasso , n. 7 - 41028 SERRAMAZZONI (MO) - Tel. 0536 / 95.22.02 - 95.21.99
Telefax automatico 0536 / 95.46.65 E-MAIL ufficio.tecnico@comune.serramazzoni.mo.it

CIMITERO DI VALLE

Oggetto: individuazione aree e manufatti da adibire a edicole-cappelle private e/o tombe a terra.

Allegati:

1. documentazione fotografica;
2. estratto di mappa catastale;
3. elaborato grafico.


Il tecnico

Geom. Daniele Gorrieri



AREA PER CAPPELLA
FUNERARIA (A1)

AREA PER CAPPELLA
FUNERARIA (A2)

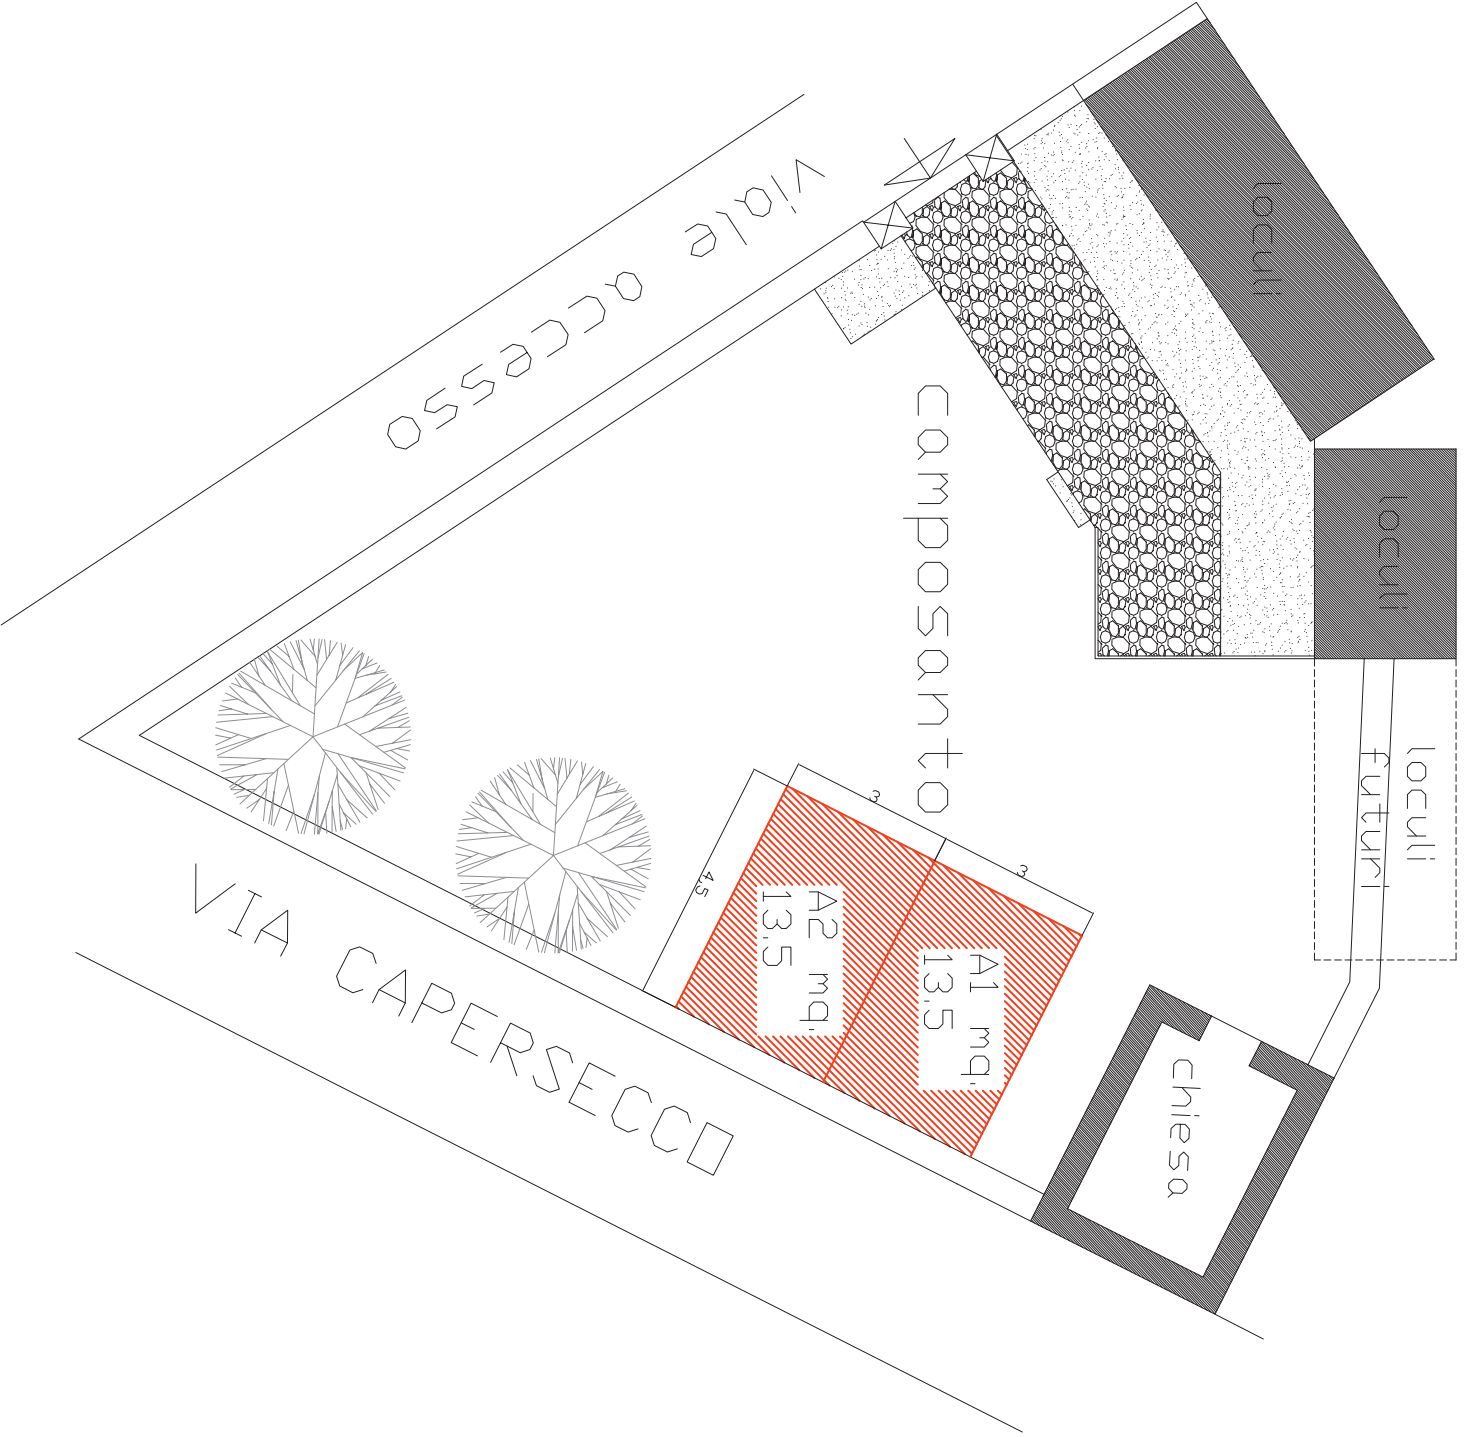



N=4922000

E=1643800

1 Particella: A

Comune: SERRAMAZZONI
Foglio: 35

Scala originale: 1:2000

Dimensione cornice: 534.000 x 378.000 metri

11-Dic-2014 17:49
Prot. n. T287574/2014