

# COMUNE DI SERRAMAZZONI

(Provincia di Modena)

## SERVIZIO TECNICO – LAVORI PUBBLICI

LL.PP. – DEMANIO – MANUTENZIONE – PROTEZIONE CIVILE – AMBIENTE – SERVIZI TECNOLOGICI

Piazza Torquato Tasso , n. 7 - 41028 SERRAMAZZONI (MO) - Tel. 0536 / 95.22.02 - 95.21.99  
Telefax automatico 0536 / 95.46.65 E-MAIL [ufficio.tecnico@comune.serramazzoni.mo.it](mailto:ufficio.tecnico@comune.serramazzoni.mo.it)

## CIMITERO DI VARANA

Oggetto: individuazione aree e manufatti da adibire a edicole-cappelle private e/o tombe a terra.

### Allegati:


1. documentazione fotografica;
2. estratto di mappa catastale;
3. elaborato grafico.

Il tecnico

Geom. Daniele Gorrieri

STRUTTURA PER  
CAPPELLA PRIVATA (B1)  
"AL GREZZO"  
CON PIANO INTERRATO



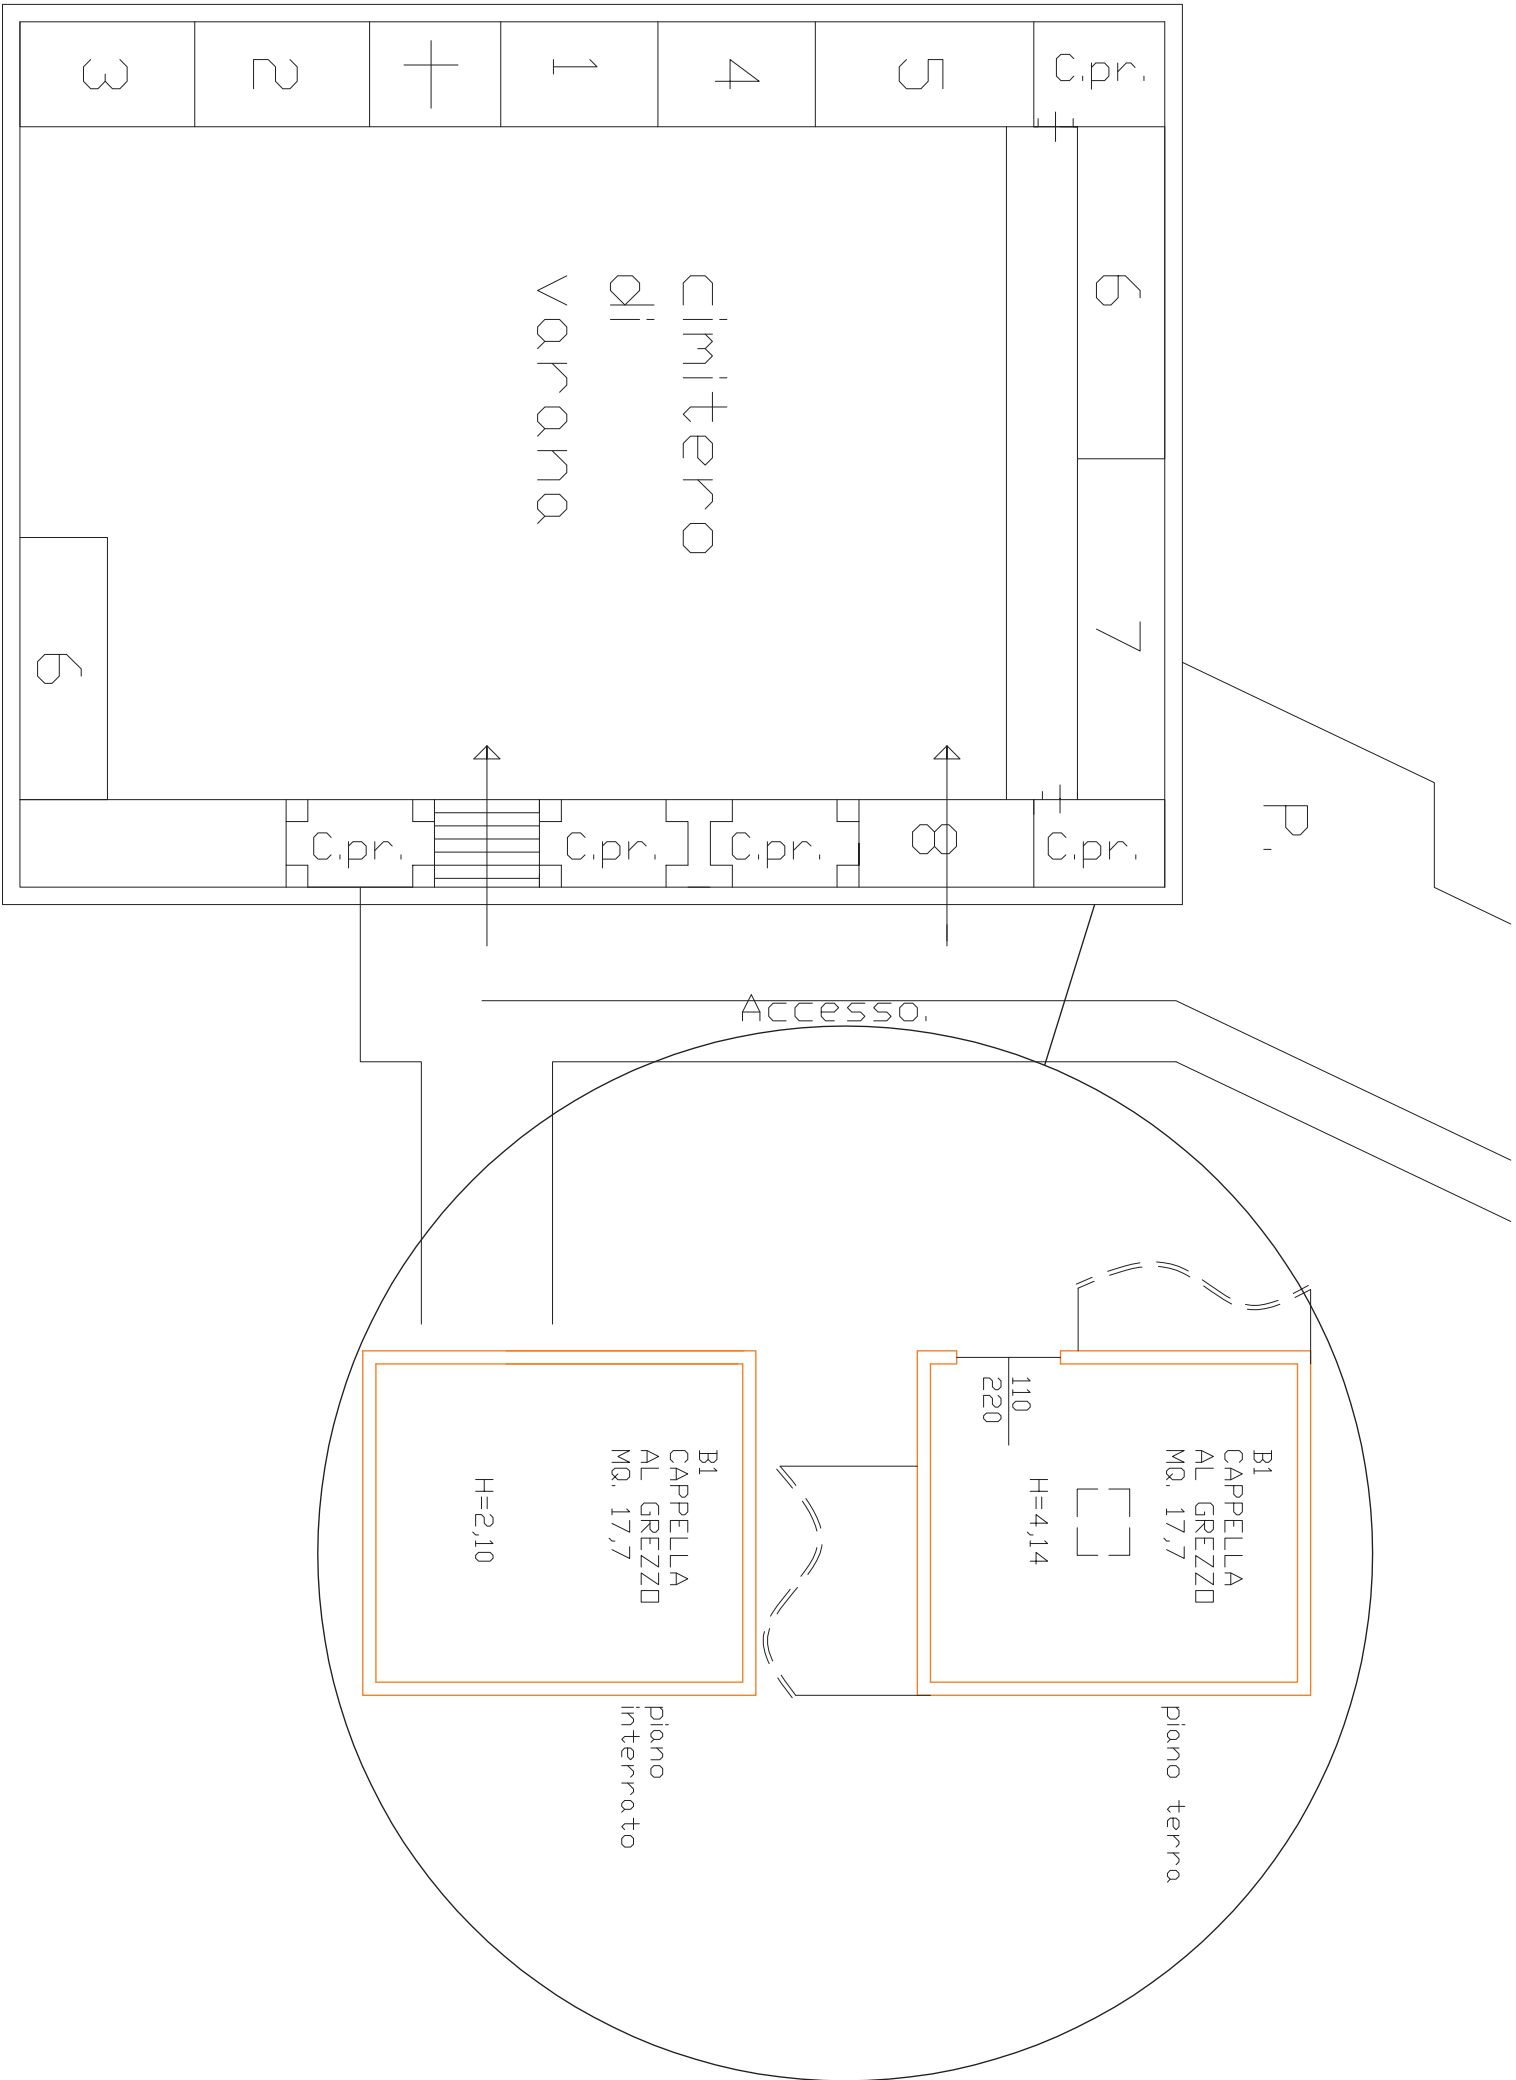



Scala originale: 1:2000

Dimensione cornice: 534.000 x 378.000 metri

Comune: SERRAMAZZONI  
Foglio: 19

N=4923900

E=1640300

1 Particella: A