



COMUNE DI SERRAMAZZONI

(Provincia di Modena)

UNITA' DI PROGETTO – PROGRAMMAZIONE E
ATTUAZIONE OO.PP

Piazza Torquato Tasso , n. 7 - 41028 SERRAMAZZONI (MO) - Tel. 0536 / 95.22.02 - 95.21.99
Telefax automatico 0536 / 95.46.65

E-MAIL ing.mocella@comune.serramazzoni.mo.it

LOTTO 5

EDIFICIO VIA IV NOVEMBRE



INDIRIZZO: Via XXIV Maggio n. 27, 41028 Serramazzoni

DATI CATASTALI: Foglio 51 All. A particella 90

Piani fuori terra n. 4

Piani entro terra n. 1

Volume 2963 m³

MATERIALE STRUTTURALE: Muratura



Foto 1: ORTOFOTO




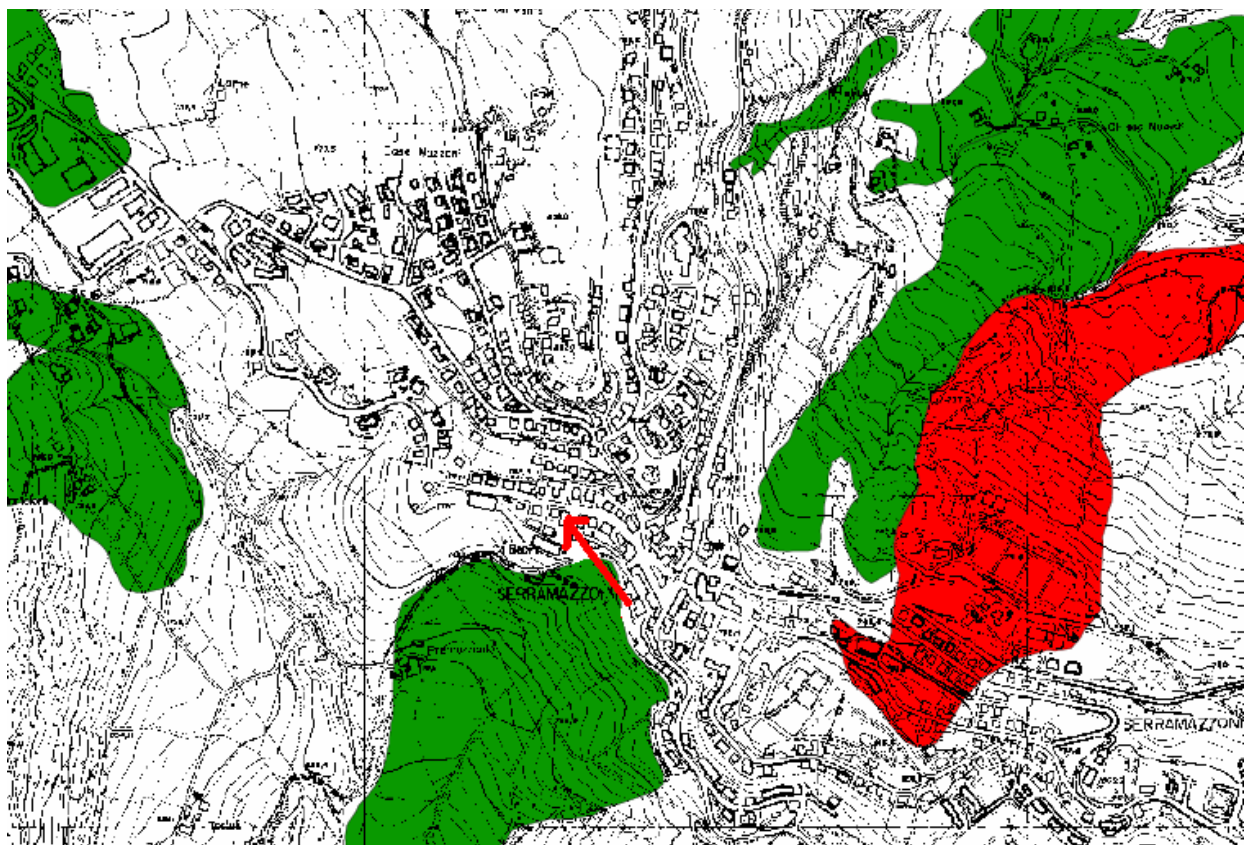


Foto 2: MAPPA STABILITA'


PIANO SOTTOSTRADA PRIMO

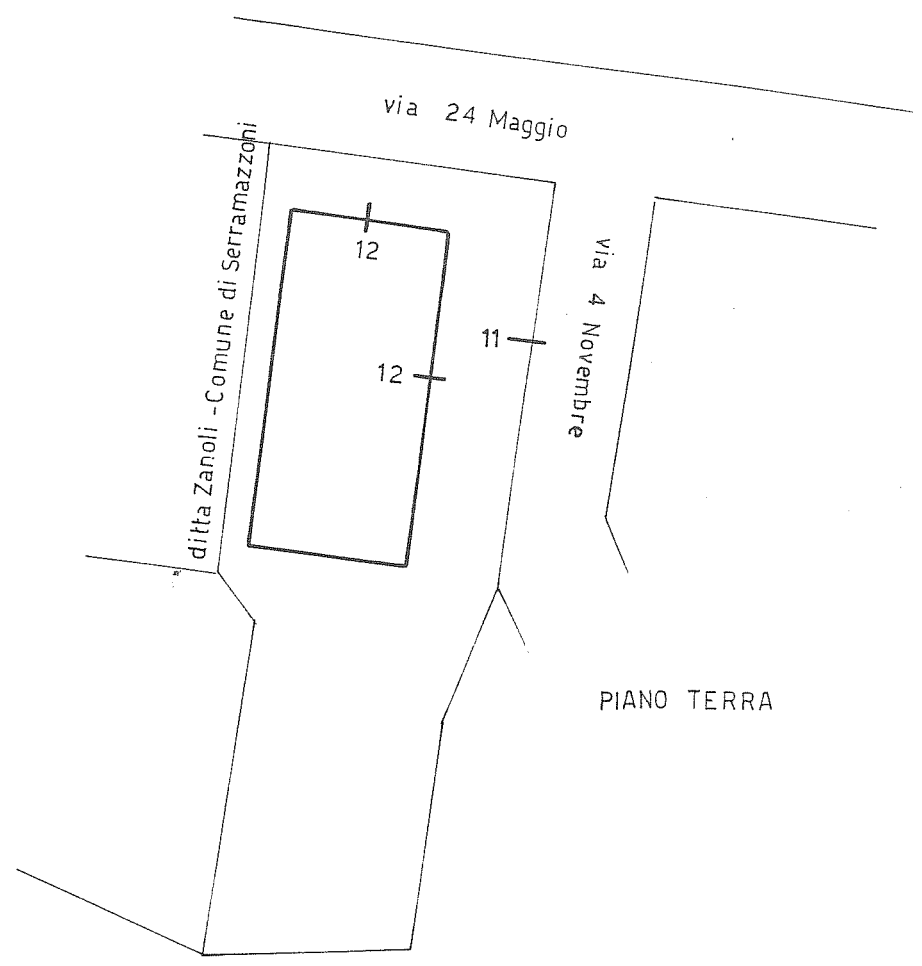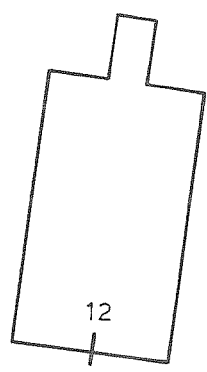



PIANO PRIMO

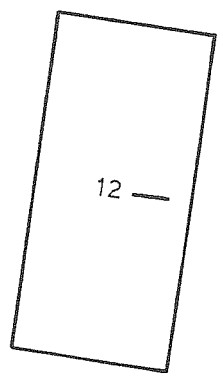

PIANO SECONDO

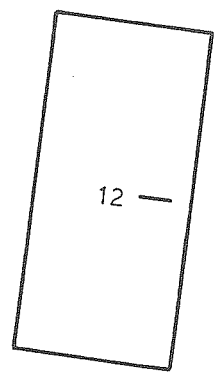


PIANO TERZO

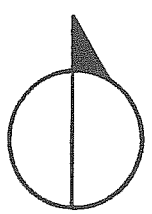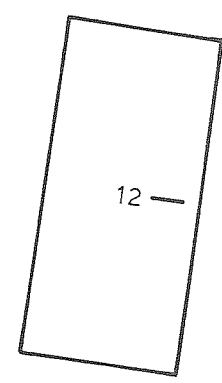


SCALA 1:500


PIANO SOTTOSTRADA PRIMO h=2.40

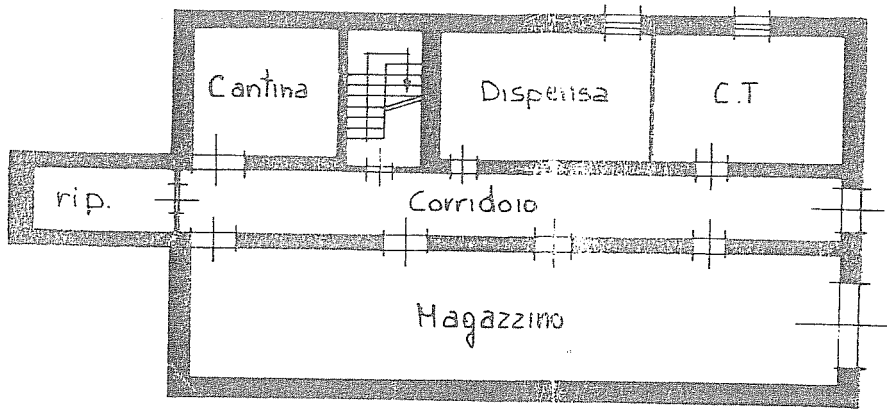


PIANO PRIMO h=2.70

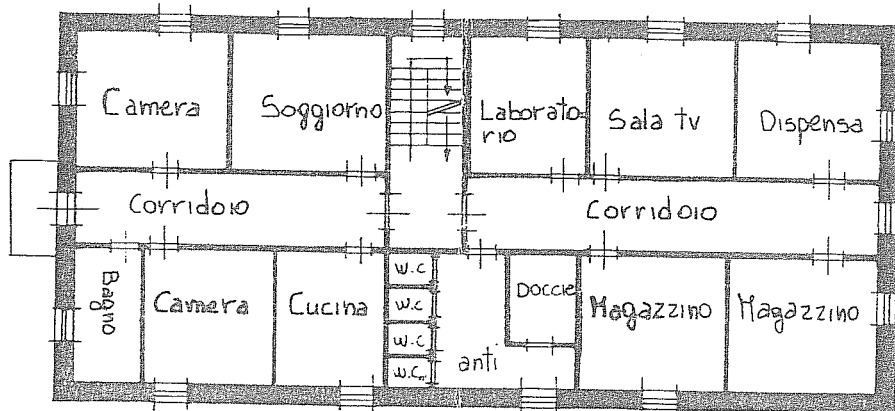


PIANO SECONDO h=2.70

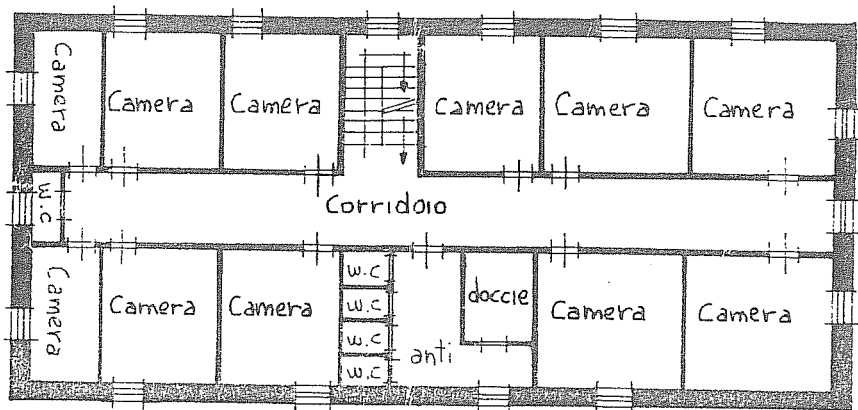

PIANTA PIANO TERRA

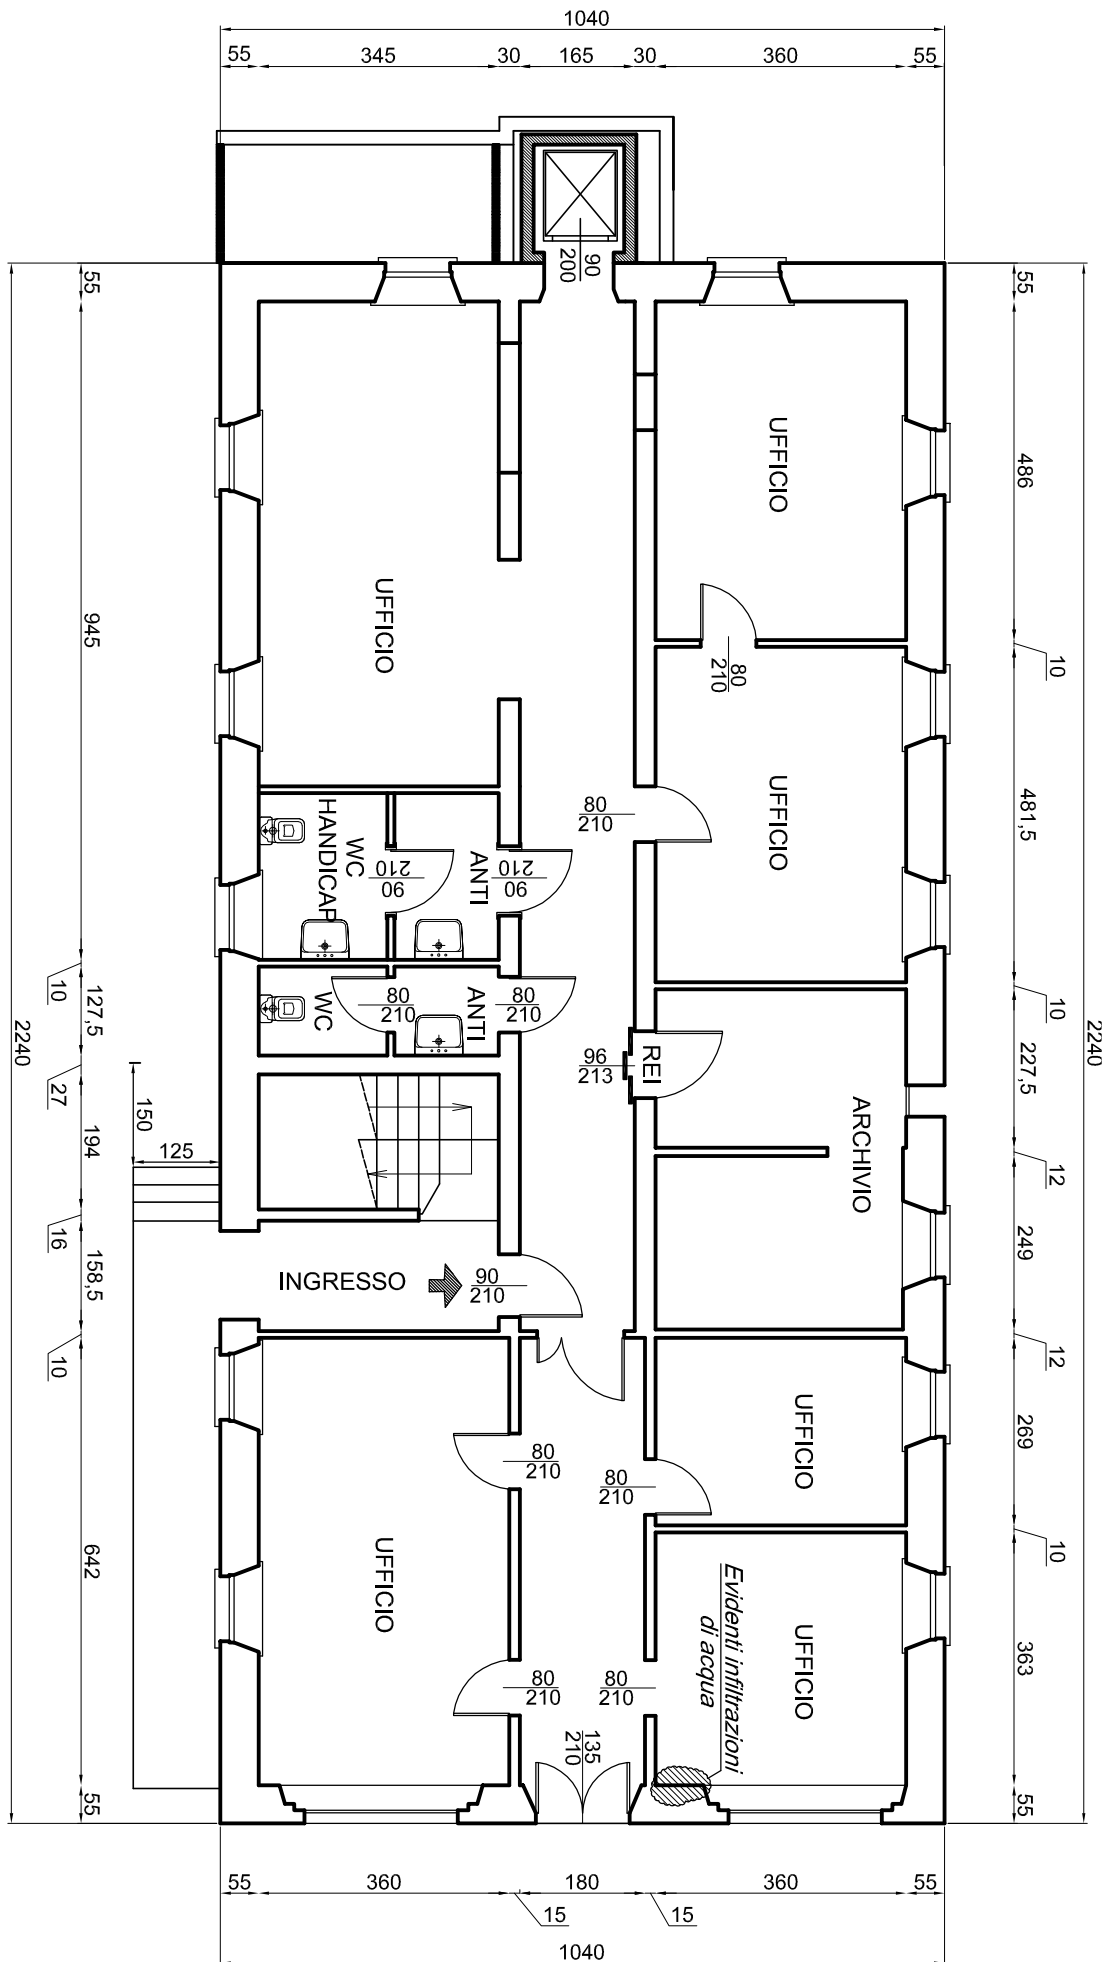

PARCHEGGIO

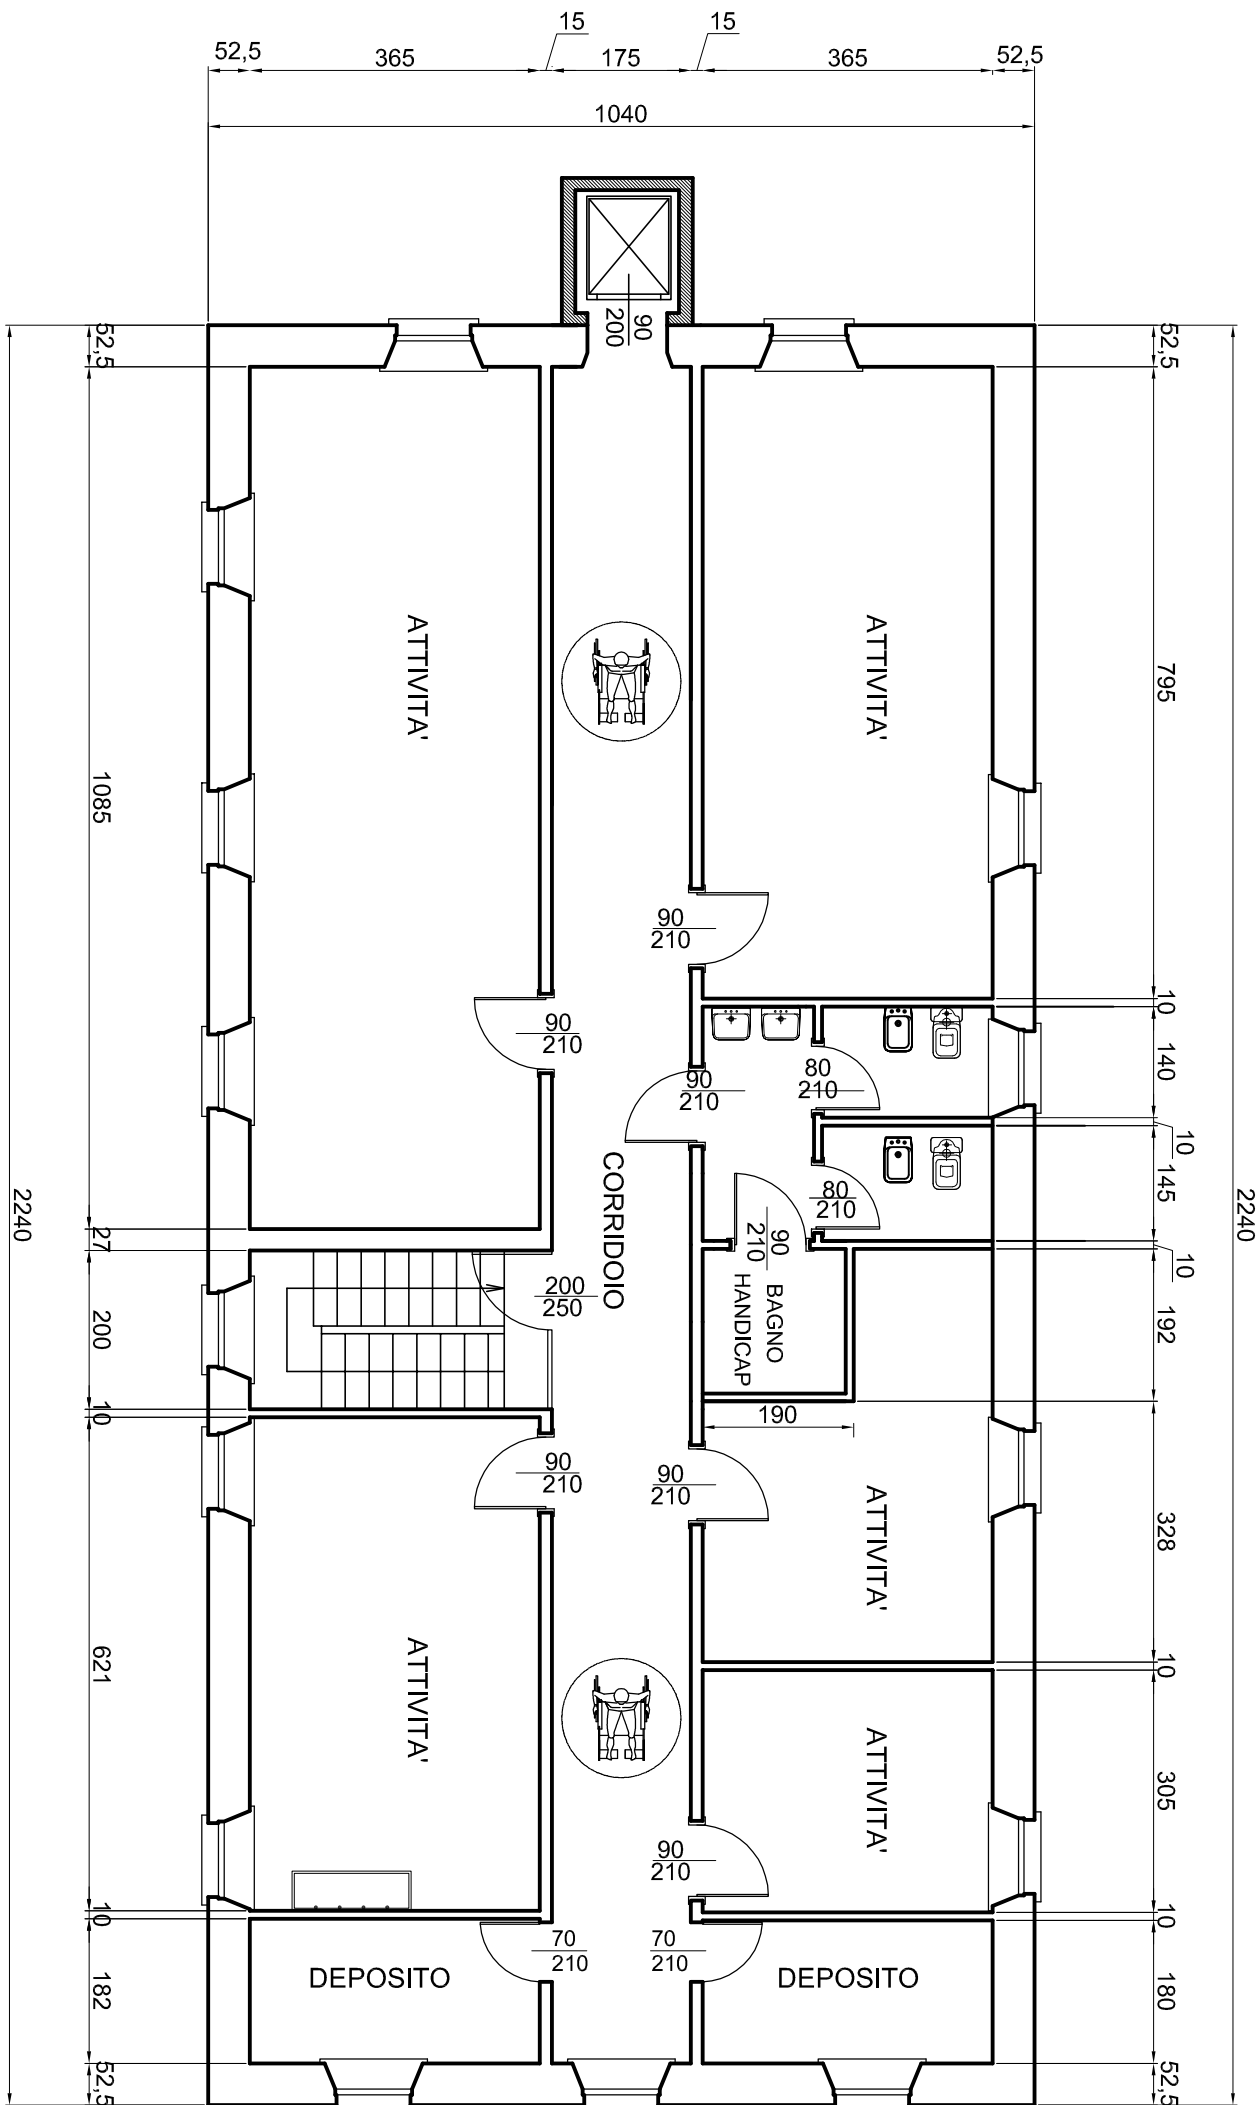

Documentazione disponibile

5 - EDIFICIO VIA IV NOVEMBRE

a) *Trattasi di edificio costruito negli anni 20*

Ristrutturazione interna e installazione ascensore (PA0021) Ufficio LL.PP.:

- *relazione geotecnica*
- *elaborati grafici*