



COMUNE DI SERRAMAZZONI

(Provincia di Modena)

UNITA' DI PROGETTO – PROGRAMMAZIONE E
ATTUAZIONE OO.PP

Piazza Torquato Tasso , n. 7 - 41028 SERRAMAZZONI (MO) - Tel. 0536 / 95.22.02 - 95.21.99
Telefax automatico 0536 / 95.46.65

E-MAIL ing.mocella@comune.serramazzoni.mo.it

LOTTO 3

SCUOLA PRIMARIA DI VARANA



INDIRIZZO: Via Vandelli Monte n. 41, 41028 Serramazzoni

DATI CATASTALI: Foglio 20 particella 7

Piani fuori terra n. 3

Volume 2213 m³

MATERIALE STRUTTURALE: Muratura



Foto 1: ORTOFOTO


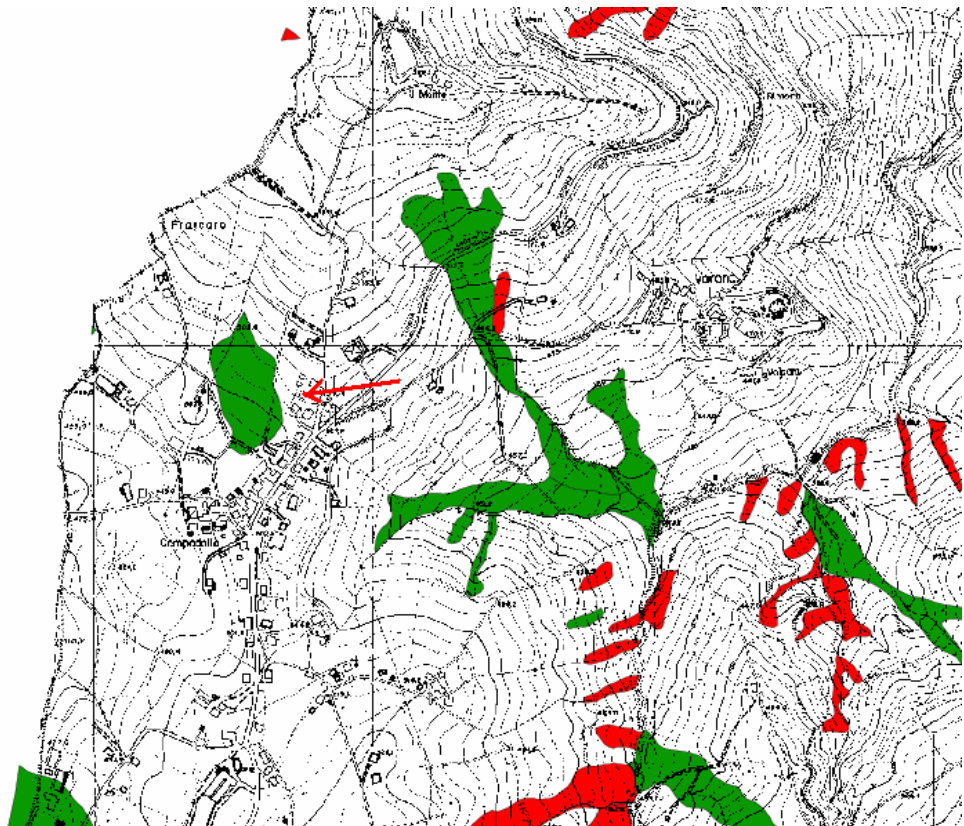


Foto 2: MAPPA STABILITA'

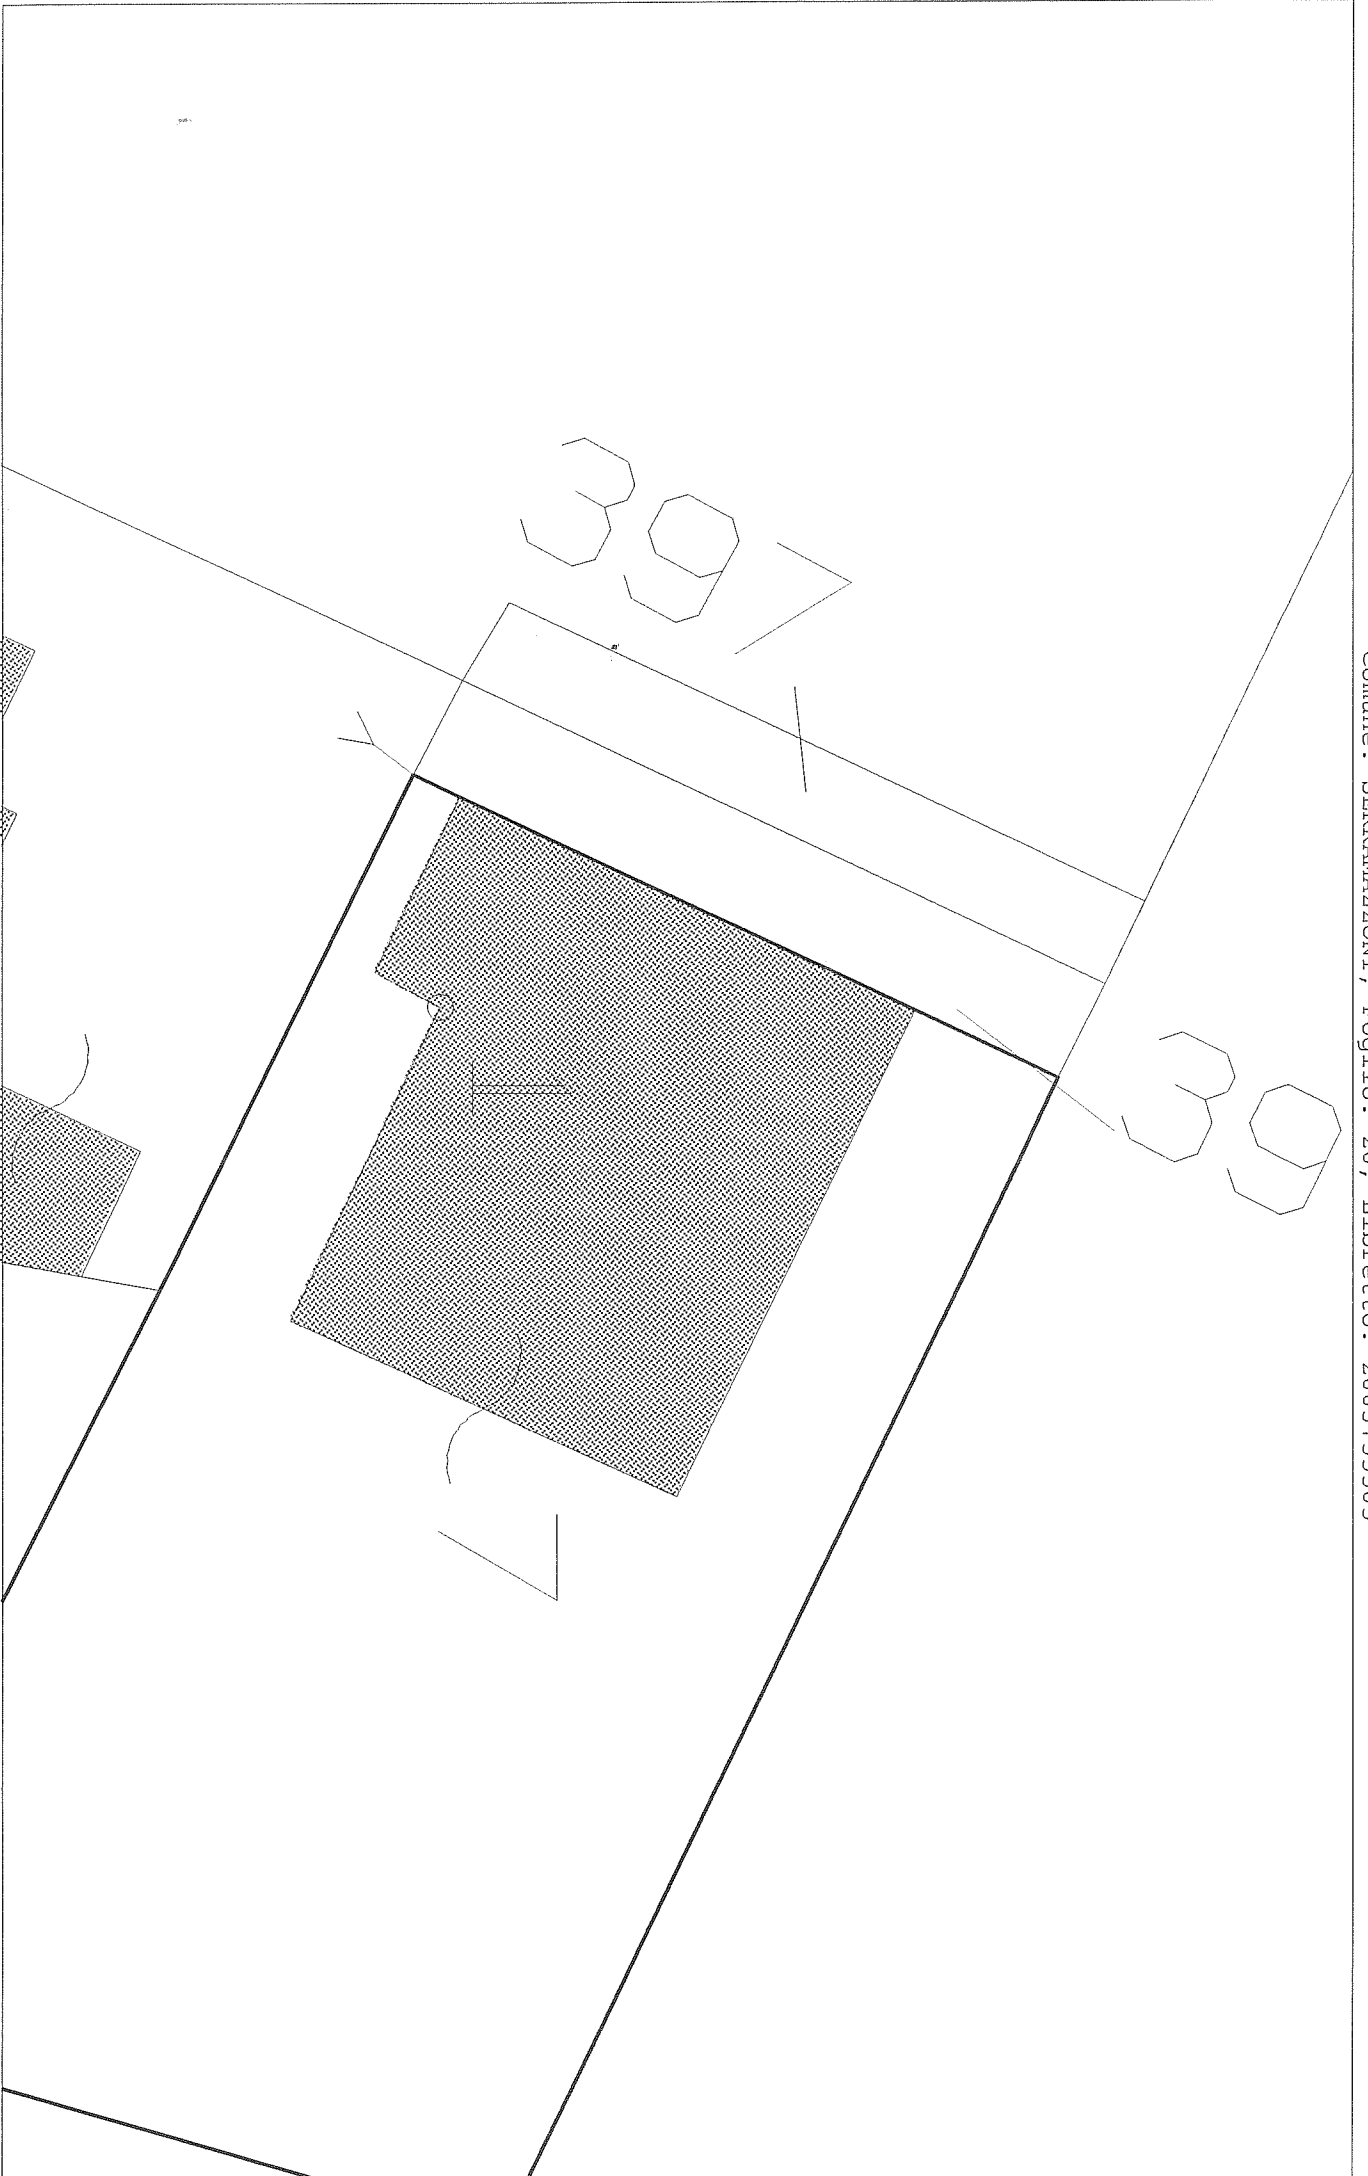


Identificativi Catastali:


Sezione:
 Foglio: 20
 Particella: 7
 Subalterno: 2

Scheda n. 1


Scala 1:200

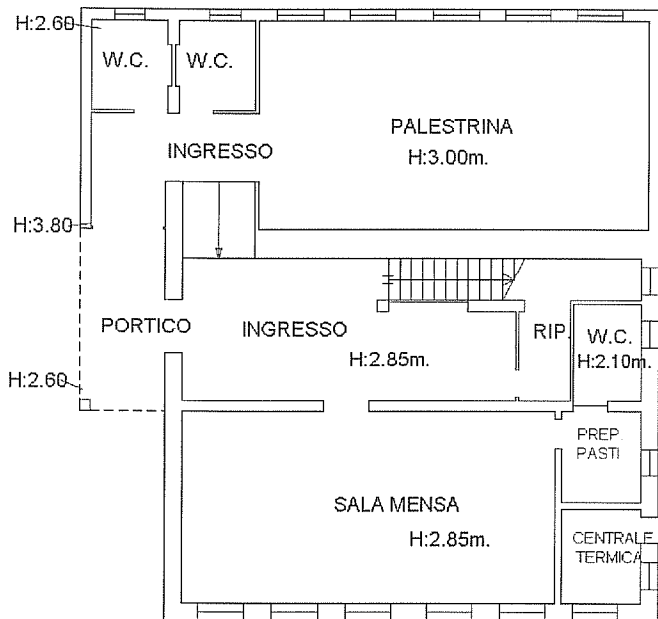


PIANO TERRA

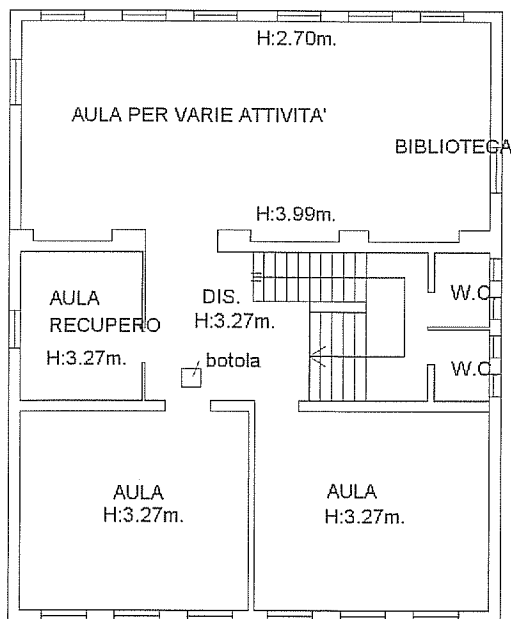

PIANO SECONDO

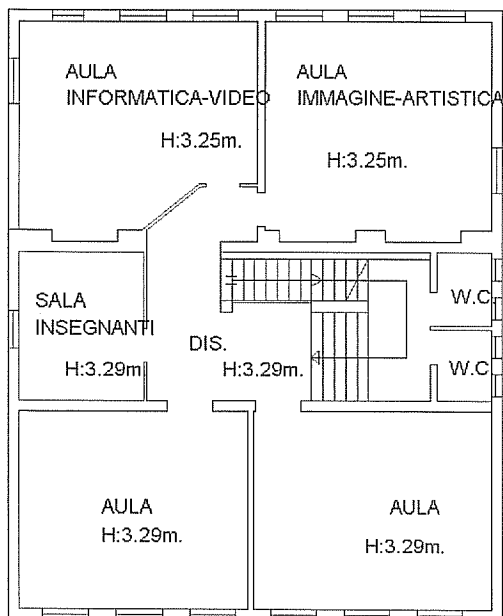

PIANO PRIMO

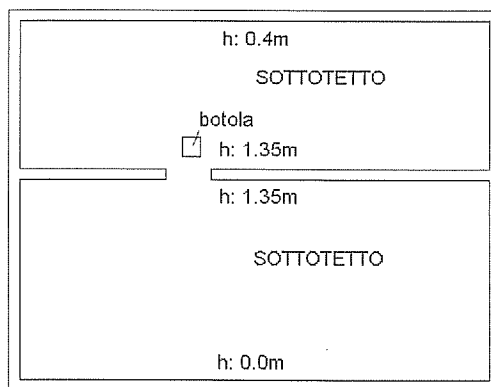

PIANO SOTTOTETTO

OPERA SOTTOPONIBILE ALL'ISPEZIONE
 E PROVAZIONE PER LA VERIFICA
 DATA 14/09/2003

Documentazione disponibile

3 - SCUOLA PRIMARIA DI VARANA VIA VANDELLI – MONTE N. 51

a) *Tipologia strutturale: muratura*

Anno di costruzione : inizio lavori anno 1955 ultimazione lavori anno 1957(AS0009)

Elaborati grafici e documentazione:

- *piante piano terra e piano primo*
- *prospetto*
- *sezioni*
- *relazione - verbale di visita collaudo*

b) *Collaudo statico e prove di carico anno 1995 (PA0156) Ufficio LL.PP.*

c) *Ampliamento anno 2000 (PA0181) Ufficio LL.PP.*

- *Elaborati grafici*
- *Relazione geologica*

d) *Realizzazione scala antincendio anno 2008 (PA0258) Ufficio LL.PP.*

- *Elaborati Grafici*
- *Pratica cemento armato e collaudo anno 2009*