COMUNE DI SERRAMAZZONI
PROVINCIA DI MODENA

PROGETTO:

PROGETTO DI PARCO SGAMBAMENTO PER CANI
PRESSO CAMPO NERI
PROGETTO DEFINITIVO - ESECUTIVO

COMMITTENTE:

COMUNE DI SERRAMAZZONI (MO)
Piazza T. Tasso n. 7
41028 Serramazzoni (MO)

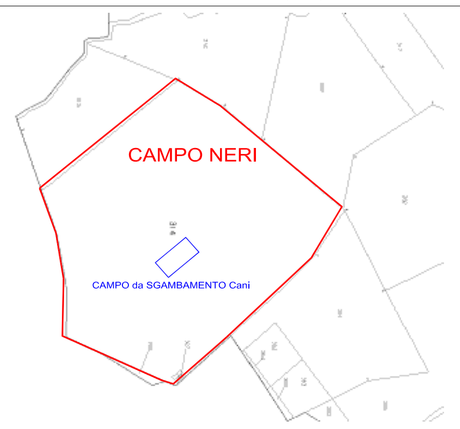

ELABORATO

STATO ESISTENTE e STATO DI PROGETTO
PLANIMETRIA GENERALE e PARTICOLARI COSTRUTTIVI

IL PROGETTISTA	IL R.U.P.	DATA	TAV.
Ing. M. Rosaria Mocella	Ing. M. Rosaria Mocella	Giugno 2016	1
		SCALA	

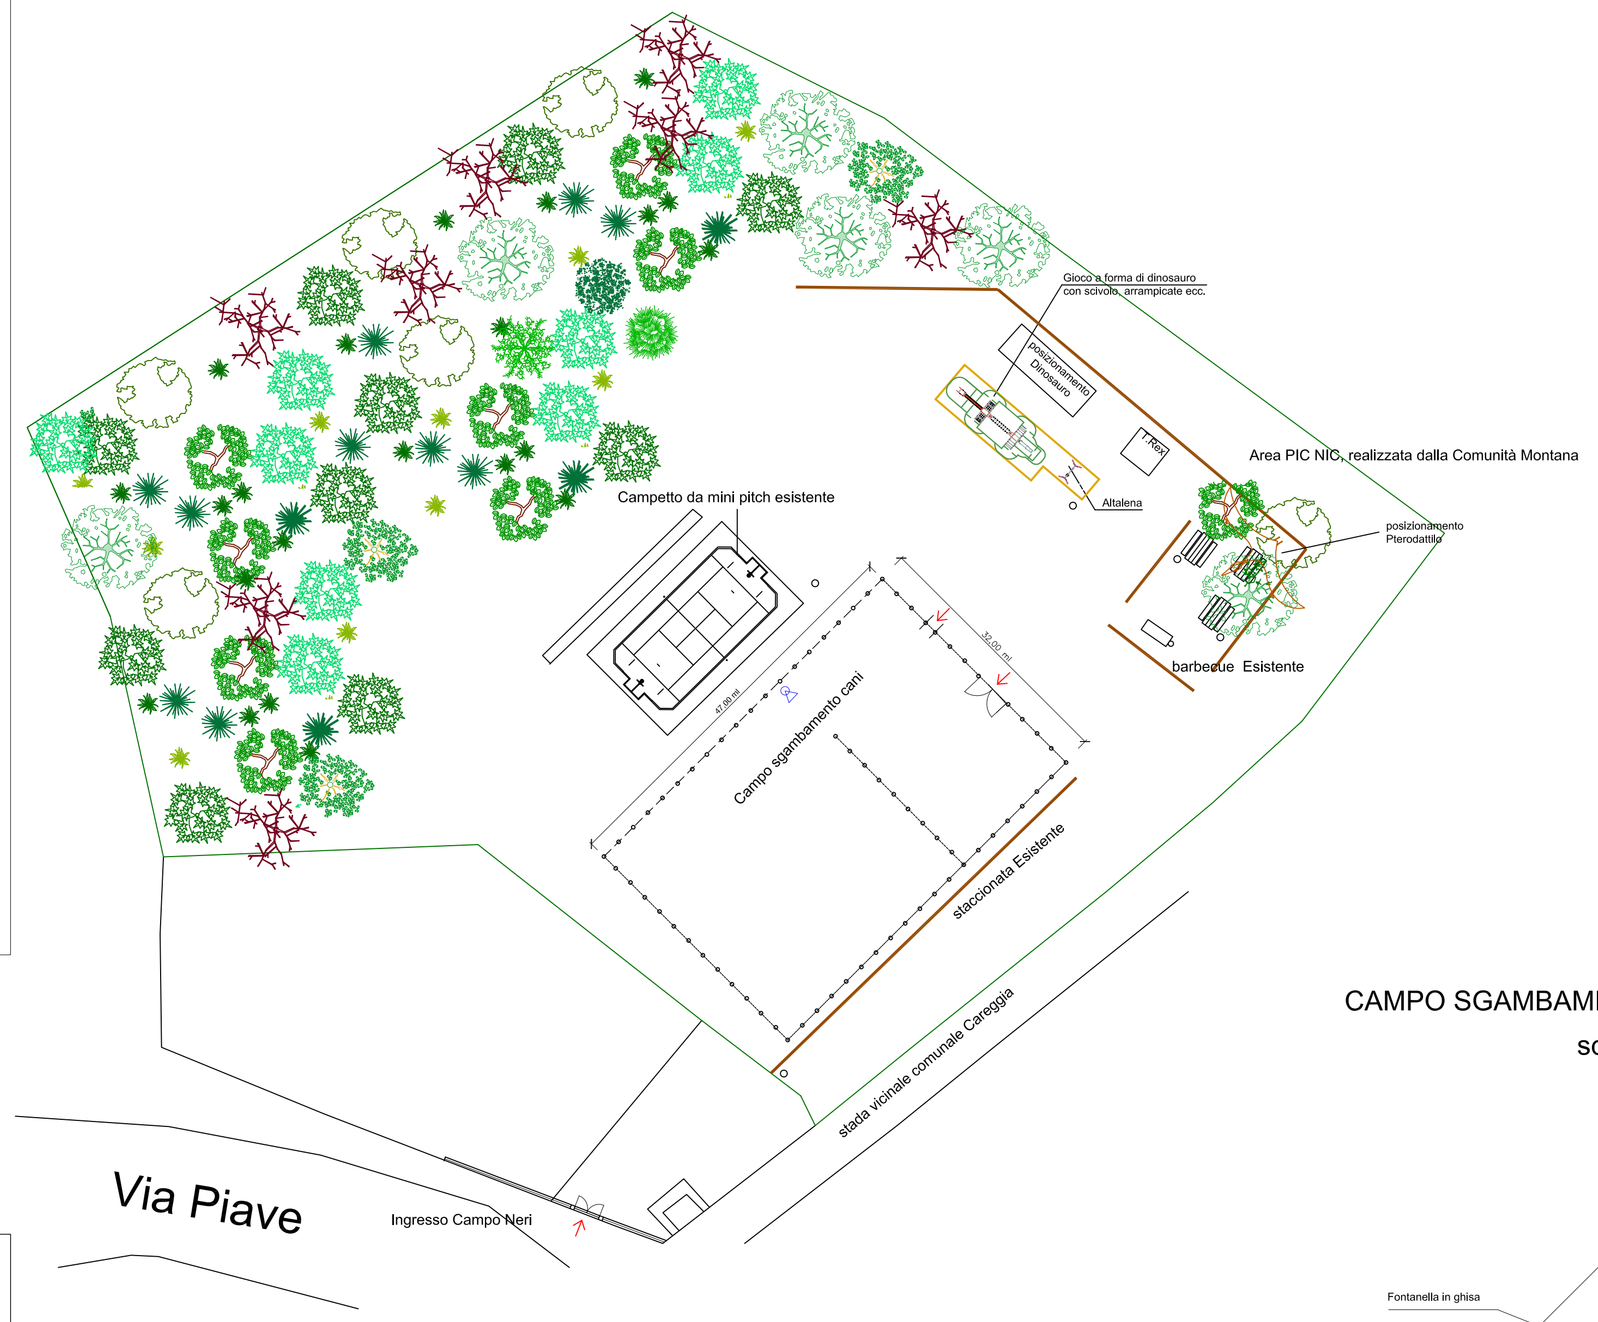

Legenda :

- Recinzione plastificata
- Pali in castagno diam. (h. 2,00 ml f.t.)
- Cestini porta rifiuti
- Fontanella IN PROGETTO

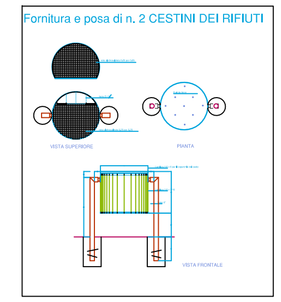

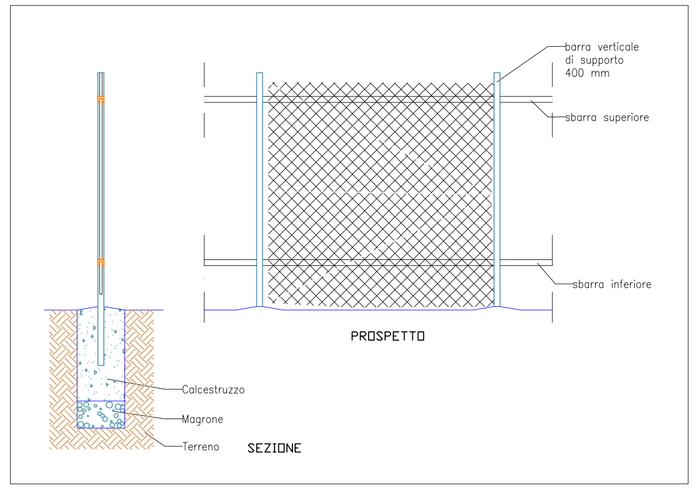

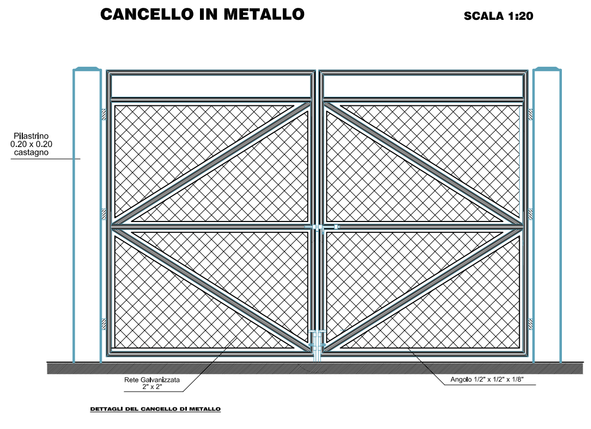
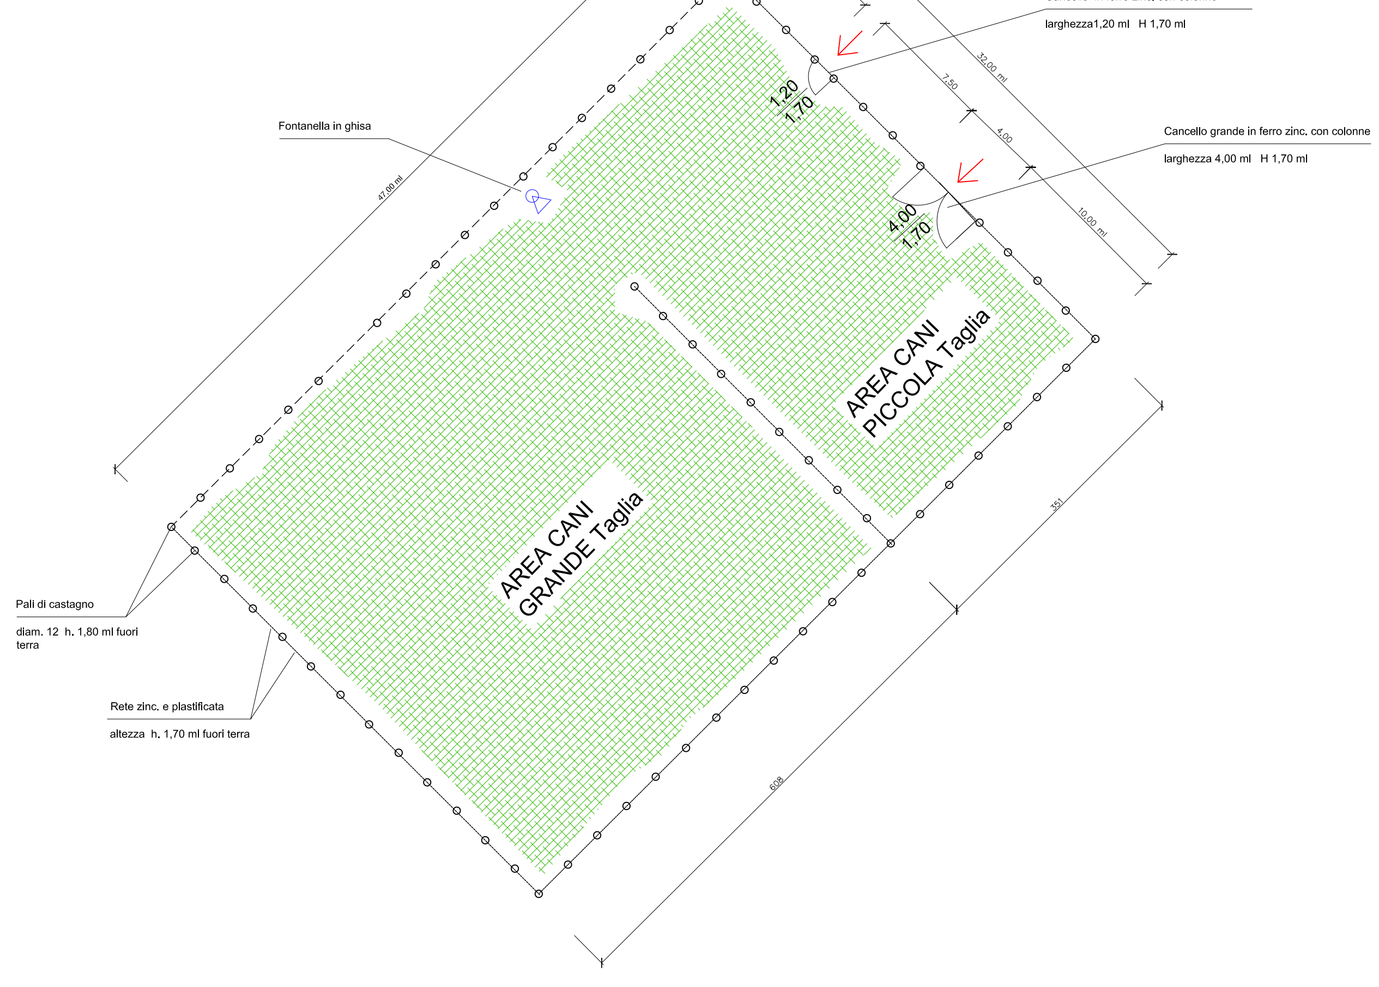
CAMPO SGAMBAMENTO CANI IN PROGETTO
scala 1: 50