

PLANIMETRIA GENERALE

Si precisa che gli immobili oggetto della concessione in uso saranno:

- n. 12 campi in terra rossa (indicati in legenda con il n. 7)
- n. 1 blocco bagni e spogliatoi (indicati in legenda con il n. 6 B e di cui si allega la planimetria)
- parte del blocco spogliatoi, bagni, docce, direzione (indicati in legenda con il n. 6 C e di cui si allega la planimetria, solo parte di immobile non tratteggiato)



LEGENDA STRUTTURE ESISTENTI:

- | | |
|-----|---|
| 1 | DEPOSITO PISCINA |
| 2 | BAR PISCINA |
| 3 | PISTA DA BALLO IN CEMENTO |
| 4 | PISCINA |
| 5 | BIGLIETTERIA PISCINA |
| 6 A | SPOGLIATOI PISCINA |
| 6 B | SPOGLIATOI TENNIS |
| 6 C | SPOGLIATOI TENNIS |
| 6 D | SPOGLIATOI GEODETTICA |
| 7 | CAMPI DA TENNIS |
| 8 | STRUTTURA GEODETTICA |
| 9 | CENTRALE TERMICA |
| 10 | CONTAINER METALLICO |
| 11 | CAMPI TENNIS/POLIFUNZIONALE IN ERBA SINTETICA |

immobili oggetto della concessione in uso



BLOCCO 6B Spogliatoi e Bagni

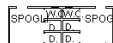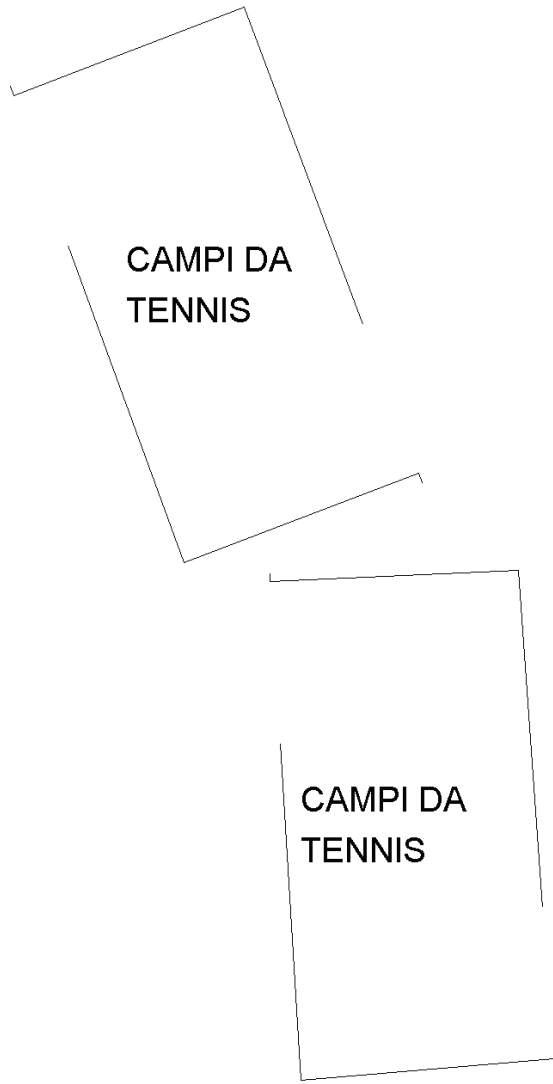


Spogliatoi 14 mq - bagni 5,20 mq

PIANO TERRA

H:2.70




BLOCCO 6C

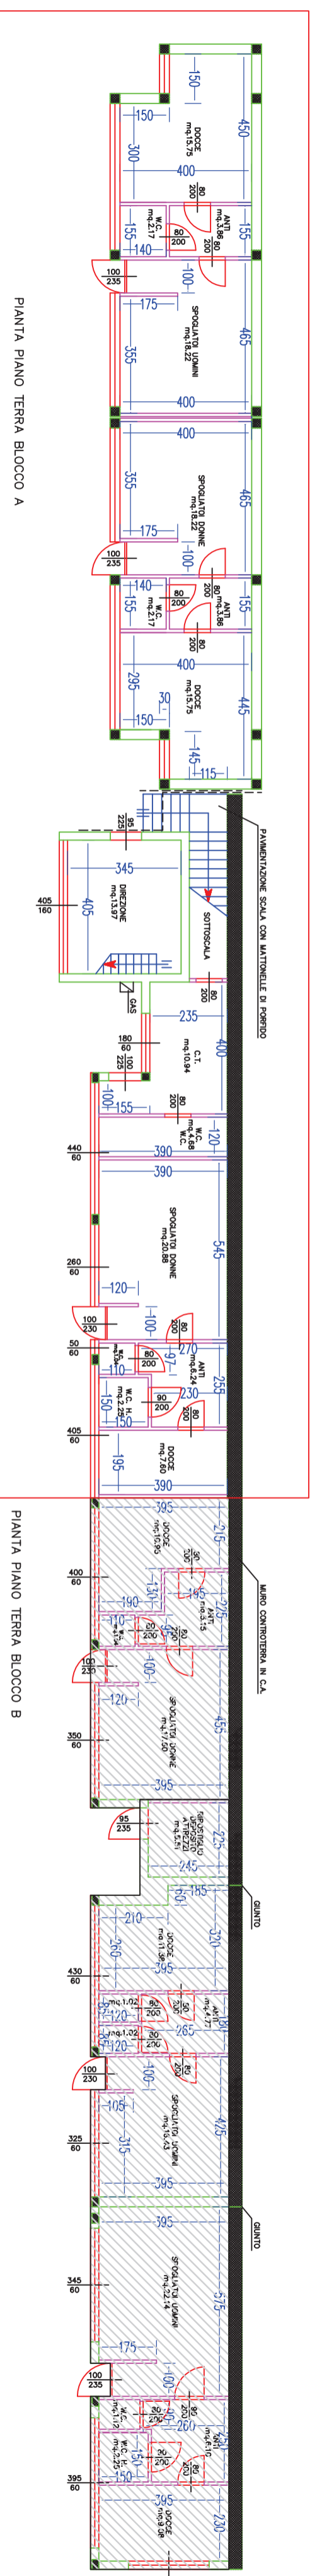

PIANTA PIANO TERRA BLOCCO A

PIANTA PIANO TERRA BLOCCO B

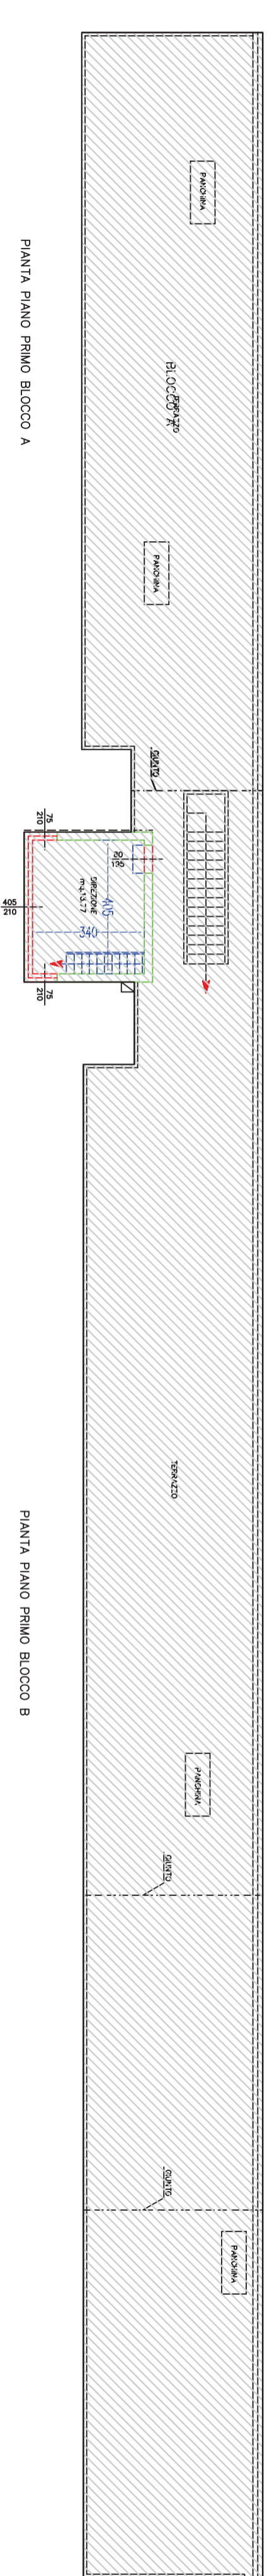

PIANTA PIANO PRIMO BLOCCO A

PIANTA PIANO PRIMO BLOCCO B