


PLANIMETRIA GENERALE

— AREA IN OGGETTO

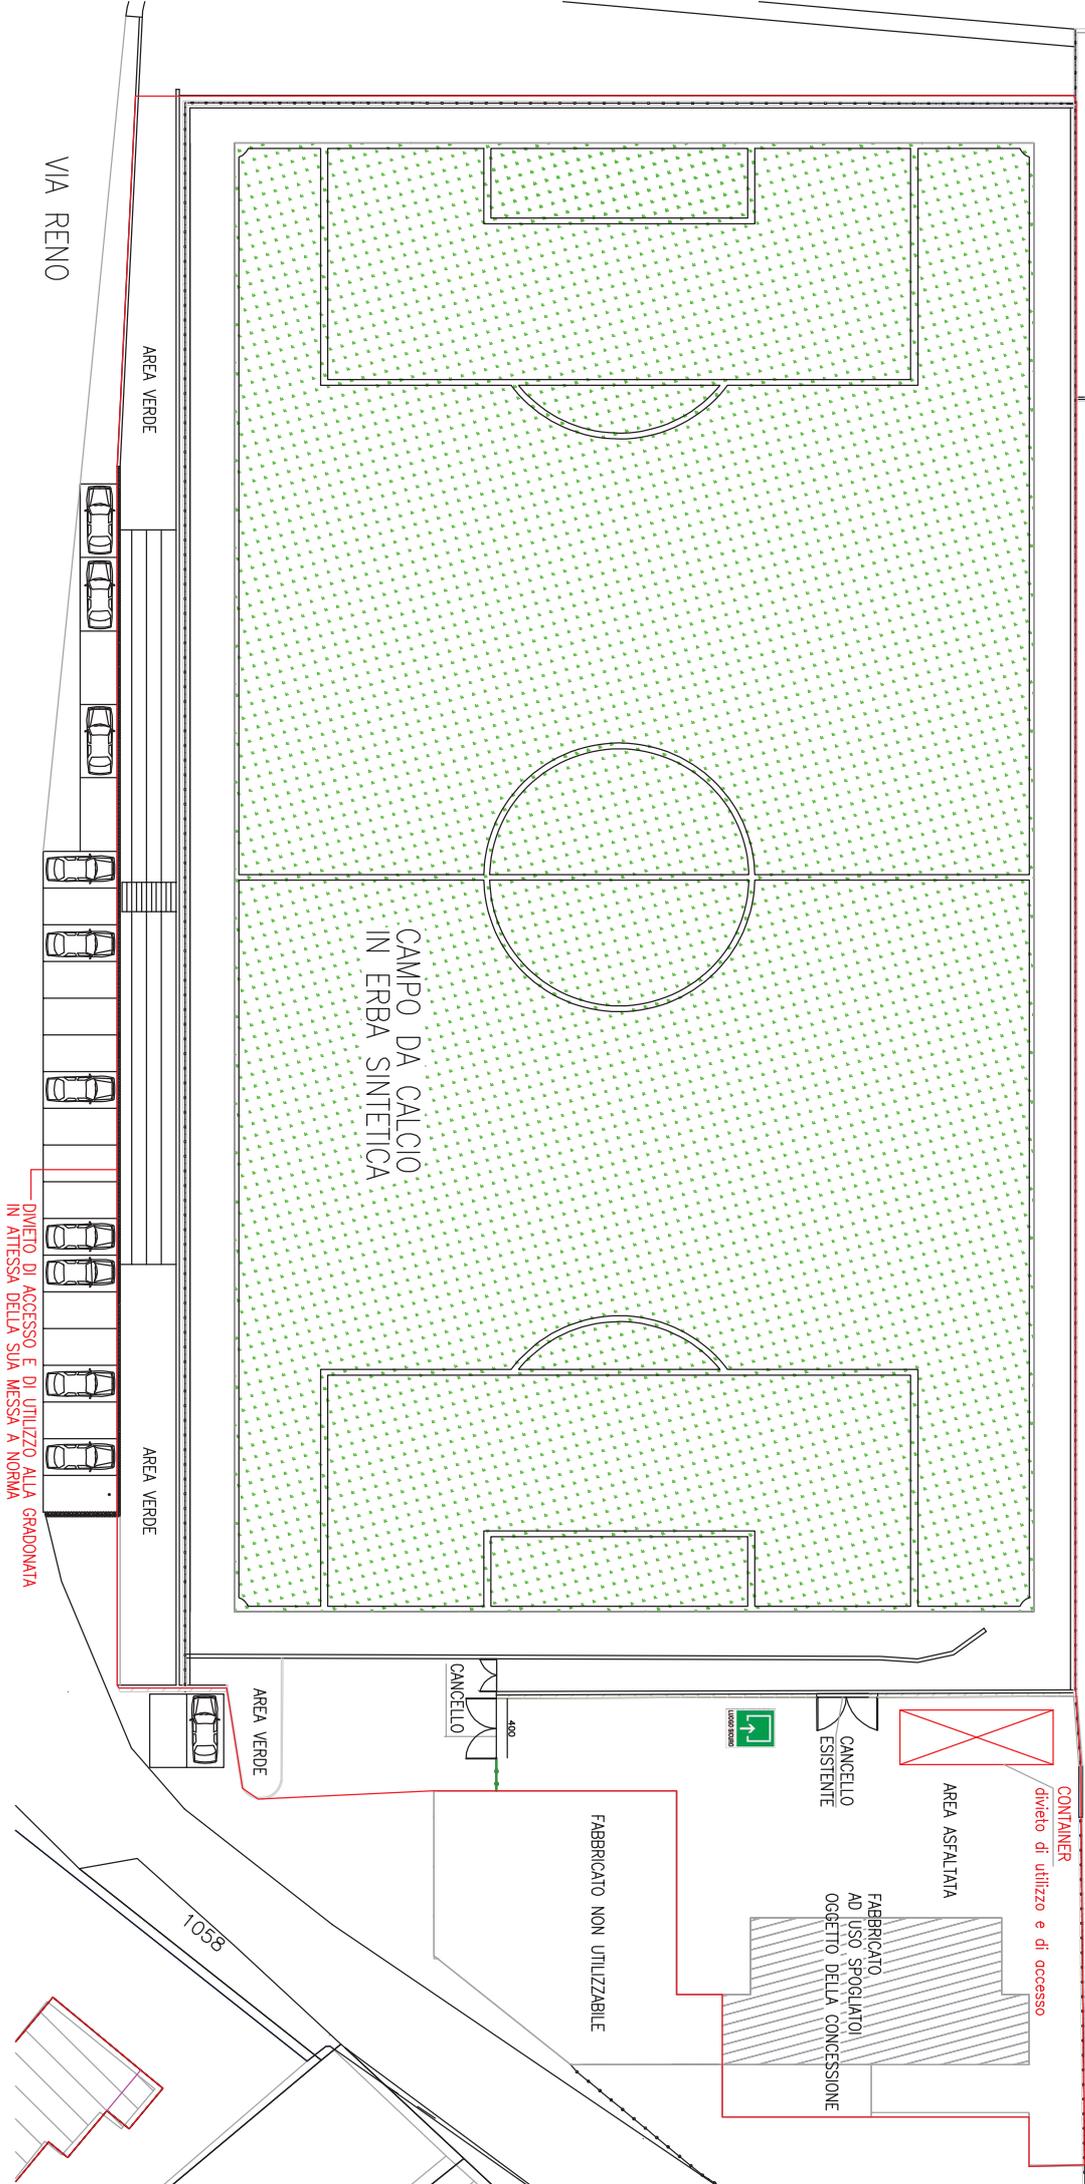

VIA RENO

AREA VERDE

AREA VERDE

AREA VERDE

CAMPO DA CALCIO
IN ERBA SINTETICA

CANCELLO

400

FABBRICATO NON UTILIZZABILE

CANCELLO
ESISTENTE


AREA ASFALTATA

CONTAINER
divieto di utilizzo e di accesso

FABBRICATO
AD USO SPOGLIATOI
OGGETTO DELLA CONCESSIONE

DIVIETO DI ACCESSO E DI UTILIZZO ALLA GRADONATA
IN ATTESA DELLA SUA MESSA A NORMA


1058

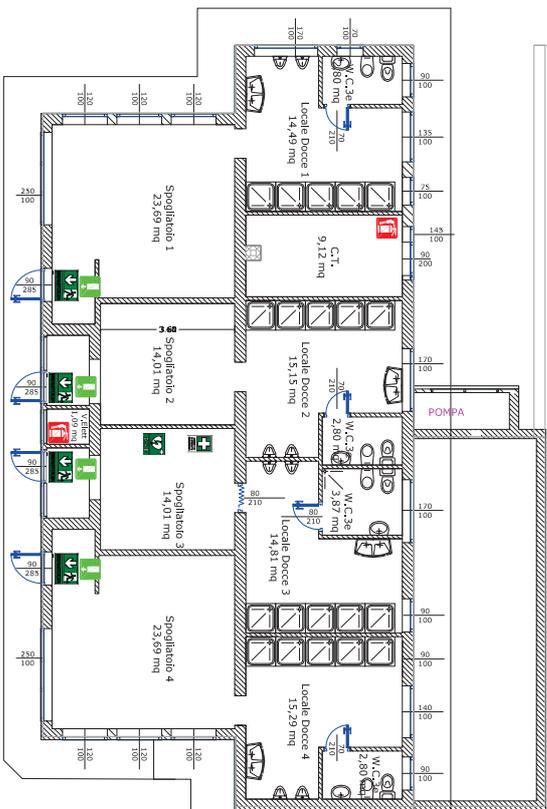


FABBRICATO AL GREZZO
NON UTILIZZABILE

CONTAINER


divieto di utilizzo e di accesso

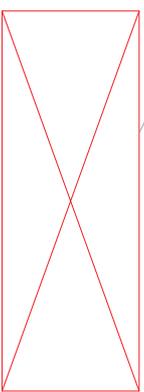

CANCELLO
ESISTENTE

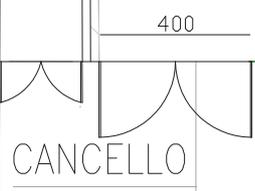

CANCELLO

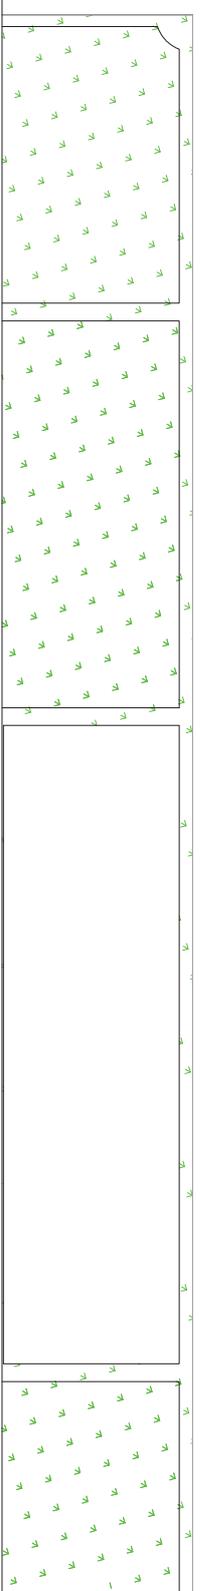

Pianta Piano Terra

