




CONSOLIDAMENTO STATICO DELLA SCUOLA MATERNA.
VIA IV NOVEMBRE N. 193

COORDINAZIONE SICUREZZA IN FASE DI PROGETTO

COMMITTENTE:
COMUNE DI SERRAMAZZONI
Piazza T. Tasso n. 7
tel. 0536/952199 - fax 0536/954665

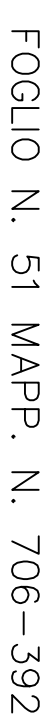

N. INVOLA	ELABORATO	ALLEGATO "A" AL PIANO DI SICUREZZA E COORDINAMENTO – LAYOUT DI CANTIERE	Data 2-2015
CSP-CSE	Geom. Daniele Gorreri		
			Scala 1:200

Diagram illustrating the layout of the schoolyard with various zones labeled in Italian:

- AREA CORTILIVA ASFALTATA (Asphalted Courtyard Area)
- AREA CORTILIVA VERDE (Green Courtyard Area)
- ARERA CORTILIVA PAVIMENTATA (Paved Courtyard Area)
- ACCESSI ALLA SCUOLA (Accesses to the School)
- ALBERATURE (Plantings)

