



SERRAMAZZONI PATRIMONIOSRL
SOCIETÀ SOCIETÀ AD ATTIVITÀ DI INTERESSE COMMERCIALE DI COMANITA' SERRAMAZZONI

Serramazzoni
Patrimonio

Piazza T. Tasso, 7 40088 Serramazzoni (MO) - Tel. 0536/95.22.00
pec: SERRAMAZZONIPATRIMONIO@PEC.IT
Codice Fiscale e Partita IVA 0303479035


PROGETTO:

LAVORI DI CONSOLIDAMENTO STATICO TRAVI PORTANTI SOLAIO
DI CALPESTIO PIANO TERRA E RAMPE SCALE SCUOLA MEDIA "CAVANI"

PROGETTO ESECUTIVO

COMITENTE:

SERRAMAZZONI PATRIMONIO S.R.L.
Piazza T. Tasso n. 7
tel. 0536/952199 - fax 0536/954665

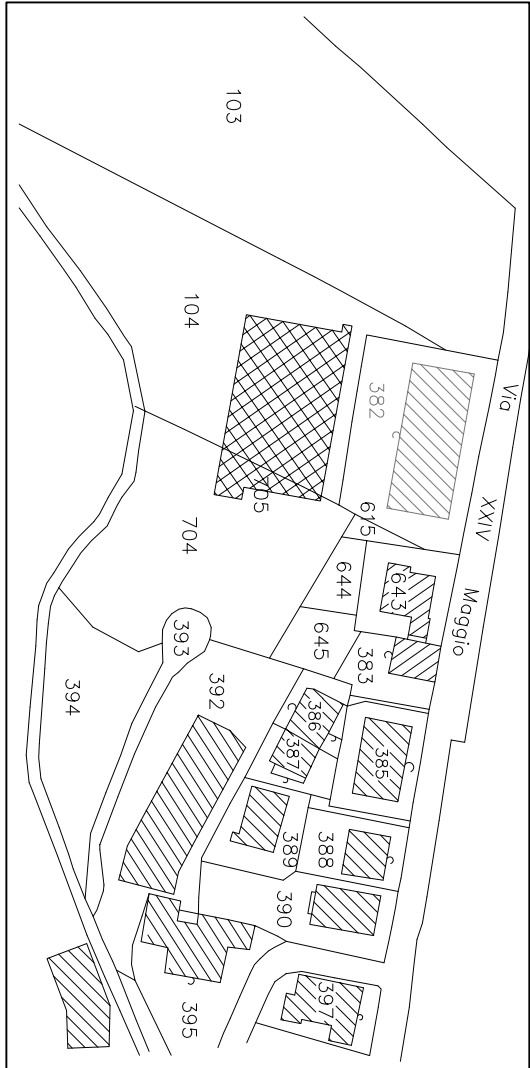

| | | |
|-----------------------|---------------------------|--|
| N. TAVOLA | ELABORATO | ALLEGATO "A" AL PIANO DI SICUREZZA E COORDINAMENTO – LAYOUT DI CANTIERE |
| il CSP – CSE | il R.U.P. | DATA: 2-2015 |
| geom. Daniele Cortesi | Ing. Maria Rosaria Moccia | SCALA: 1:200 |



LAY OUT DI CANTIERE SCUOLE SECONDARIE CAVANI SCALA 1:200

