



**Premessa**  
Il concept ideativo considera l'organismo edilizio nella sua totalità, per essere funzionale, funzionante, pienamente efficiente. Le varie soluzioni progettuali dovranno essere verificate, anche sul piano economico -finanziario, nella successiva fase di progettazione esecutiva. In particolare i sistemi di ombreggiamento potranno essere valutati sia avvalendosi della tecnologia brise-soleil che tramite piantumazioni idonee sia per essenza arborea che per esposizione.

SCHEMI FUNZIONALI

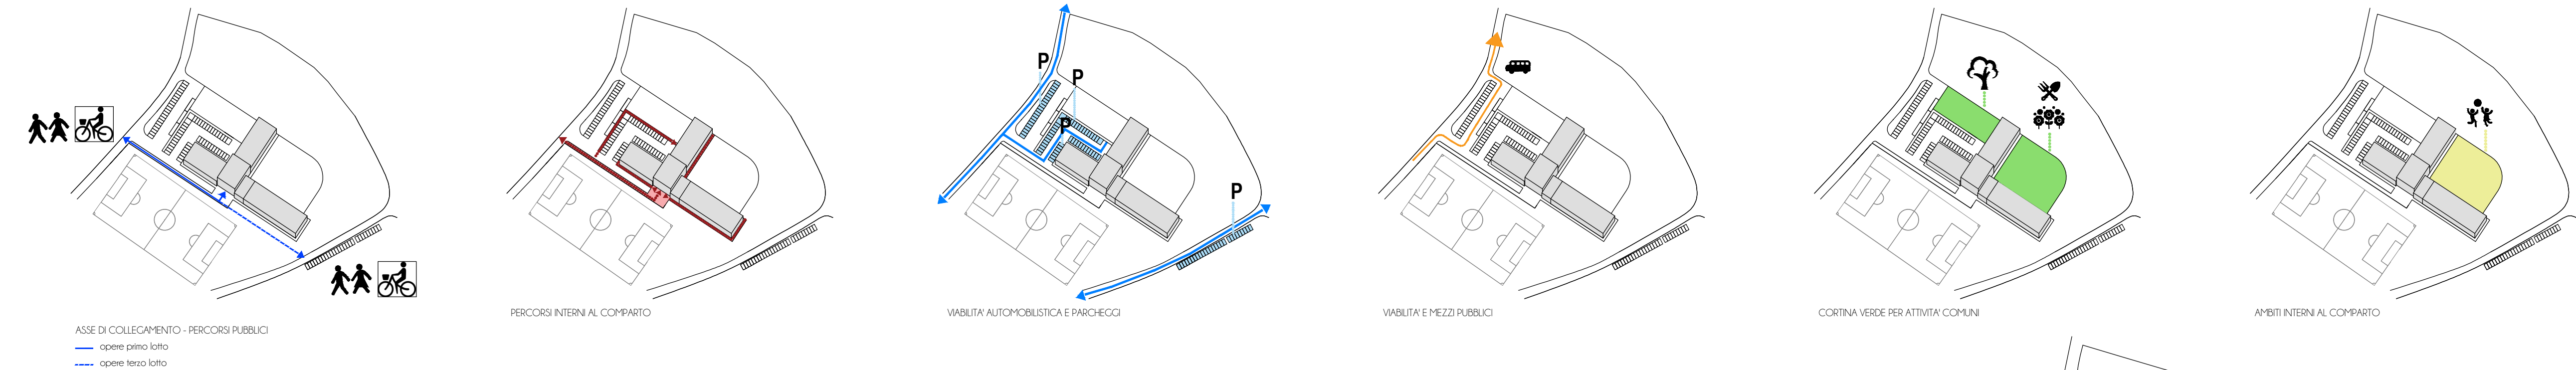


STUDIO PRELIMINARE DELL'IRRAGGIAMENTO SOLARE


SOLSTIZIO D'ESTATE  
21 GIUGNO

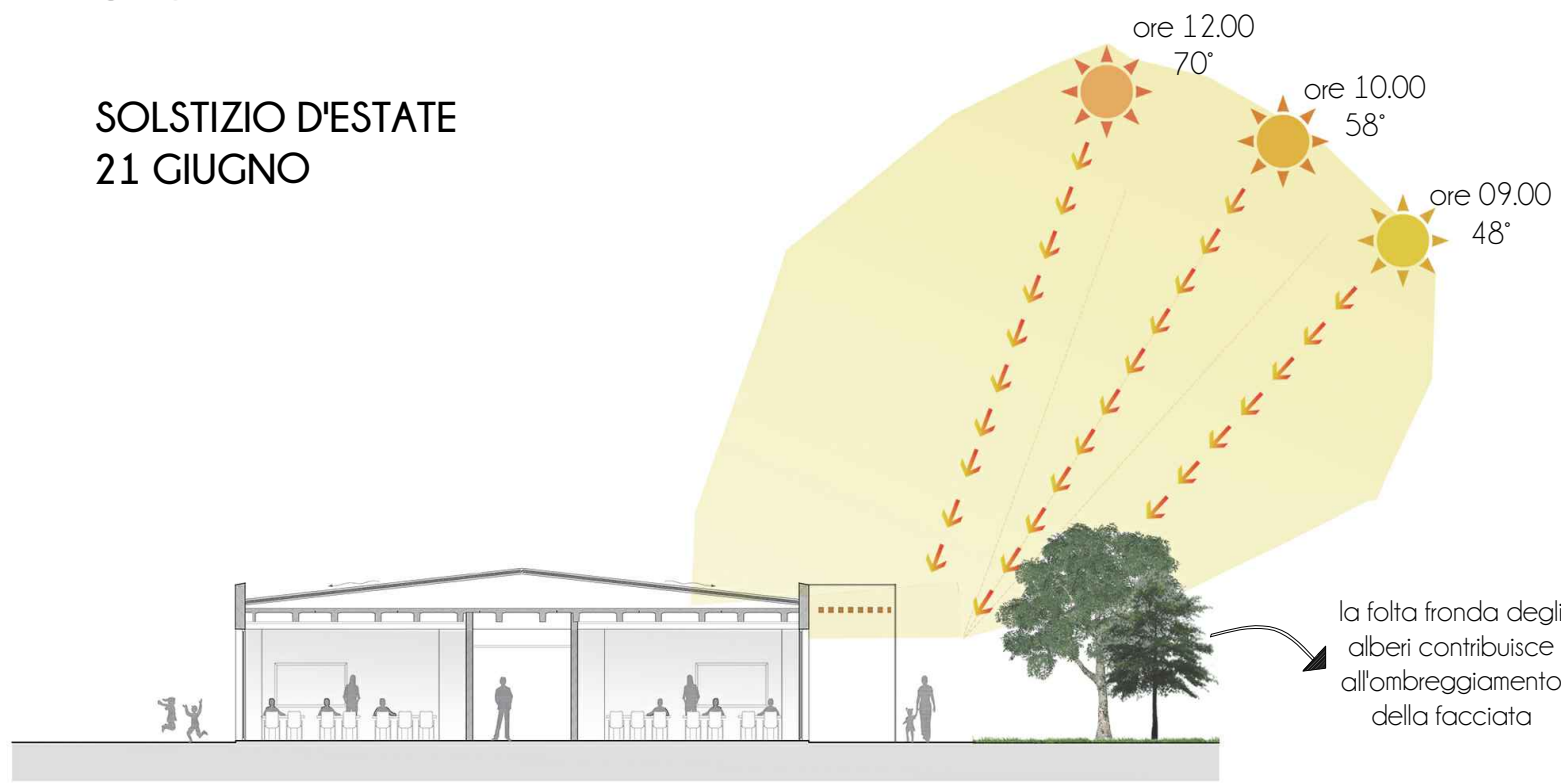


EQUINOZIO DI PRIMAVERA  
21 MARZO

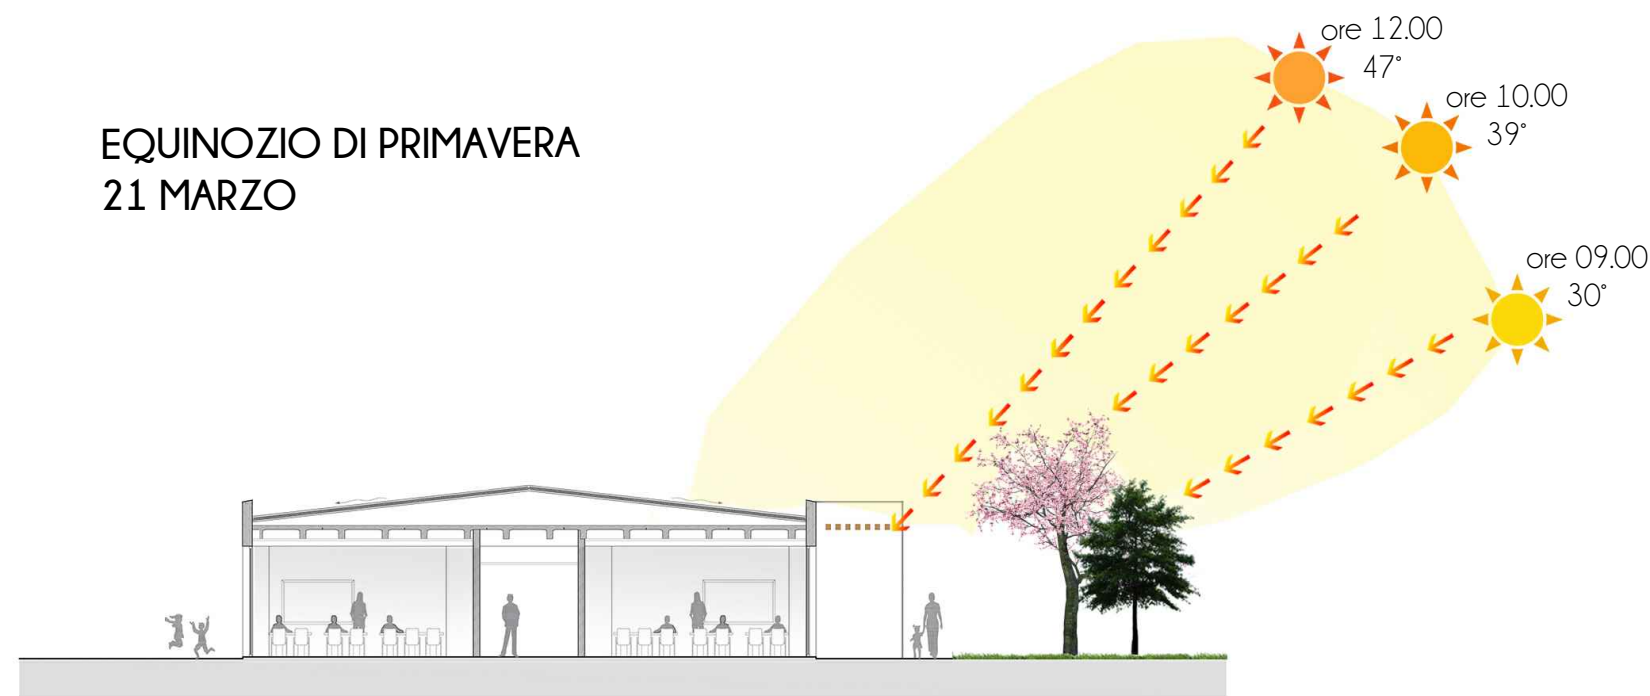




EQUINOZIO D'AUTUNNO  
23 SETTEMBRE

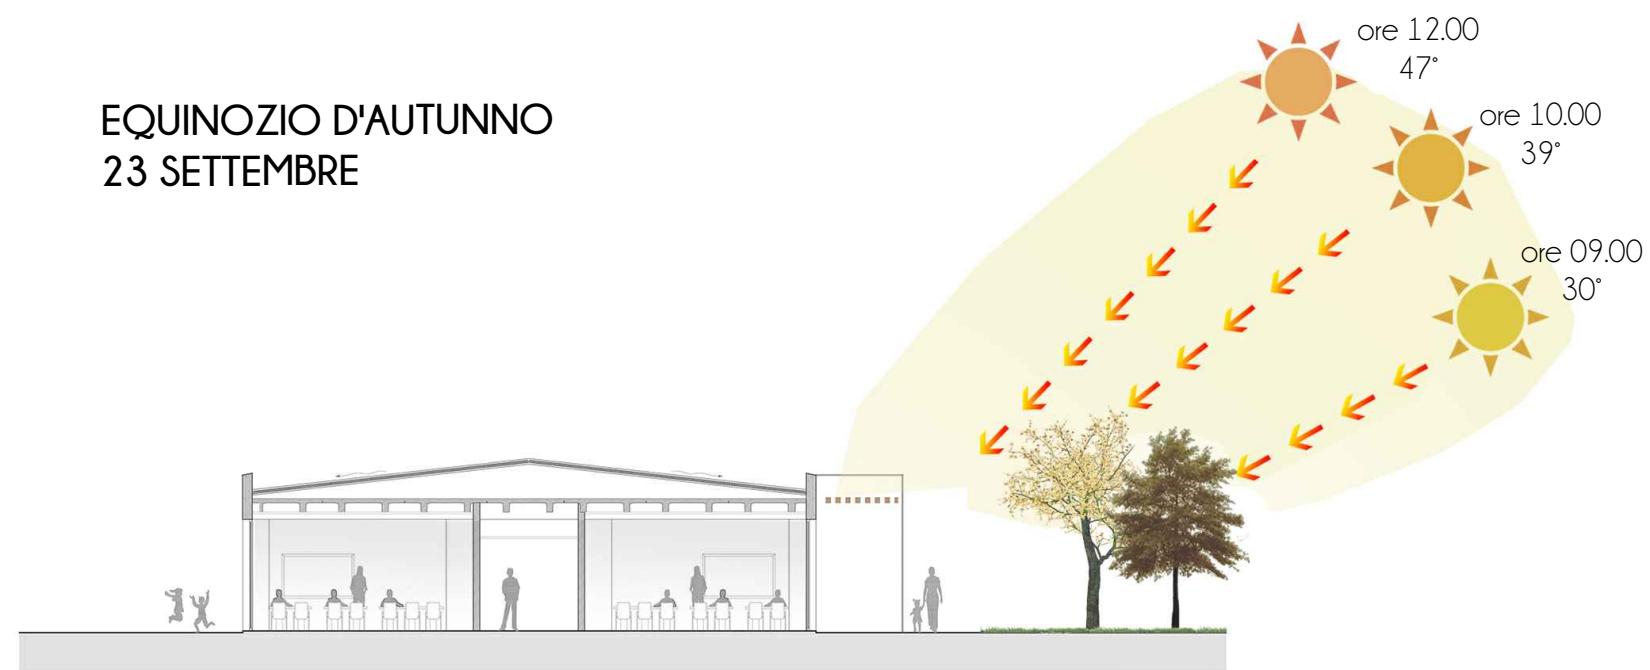

SOLSTIZIO D'INVERNO  
21 DICEMBRE

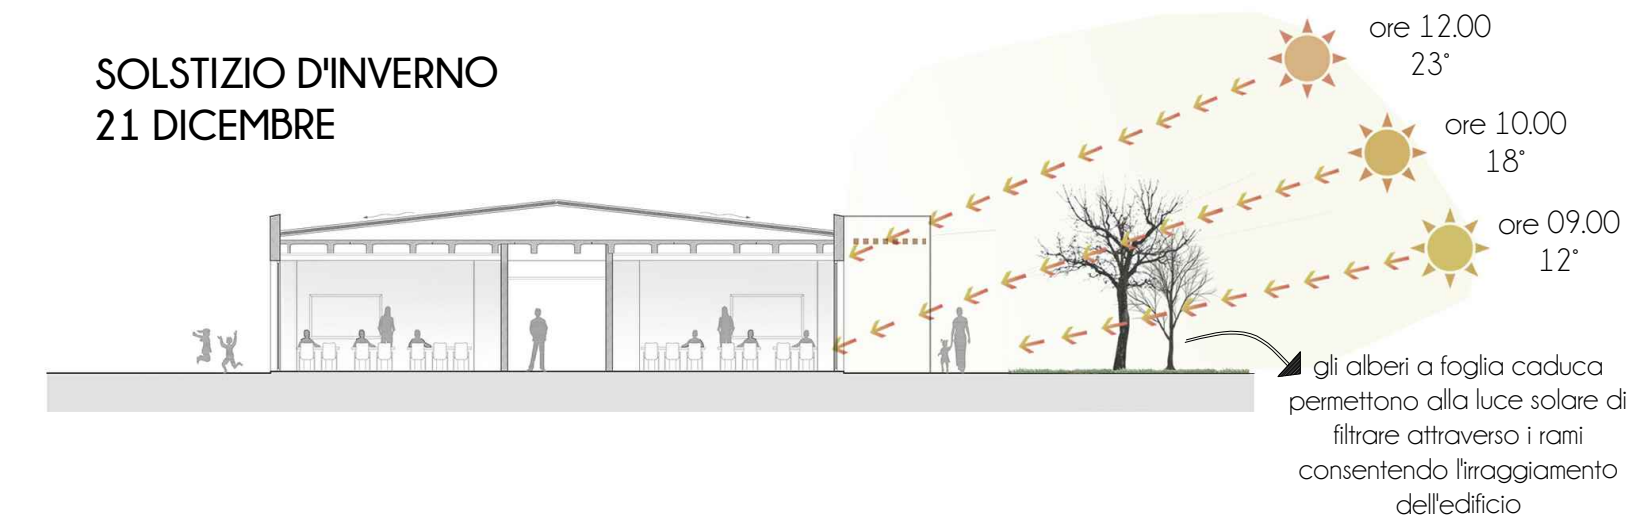

SCHEMA COMPOSITIVO

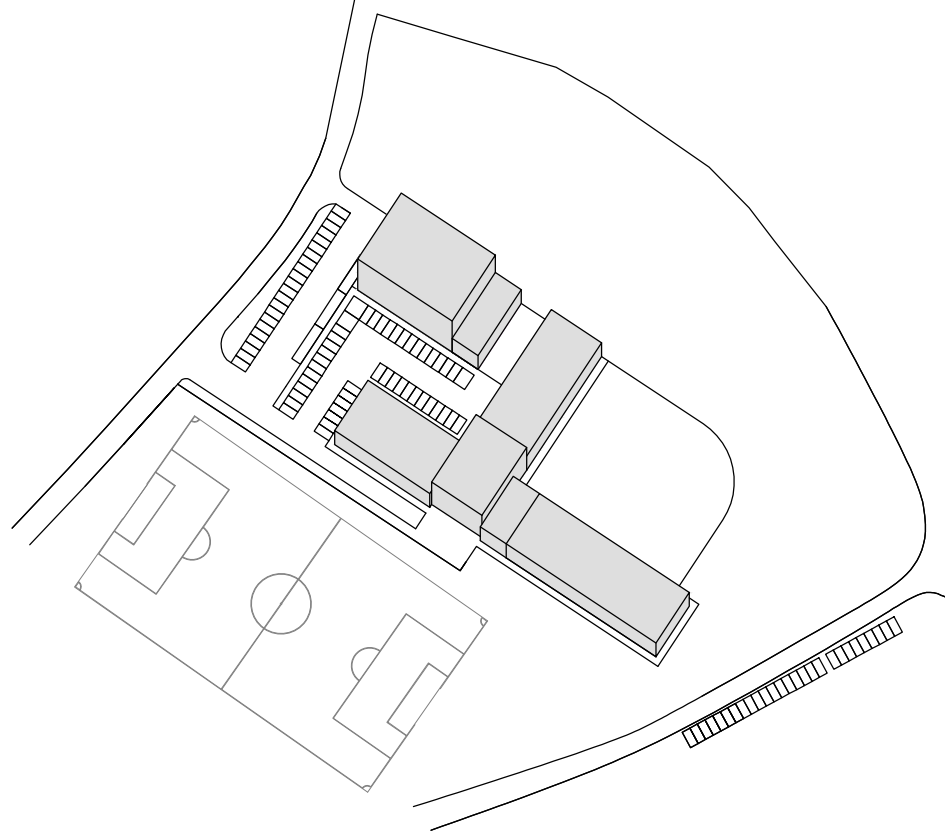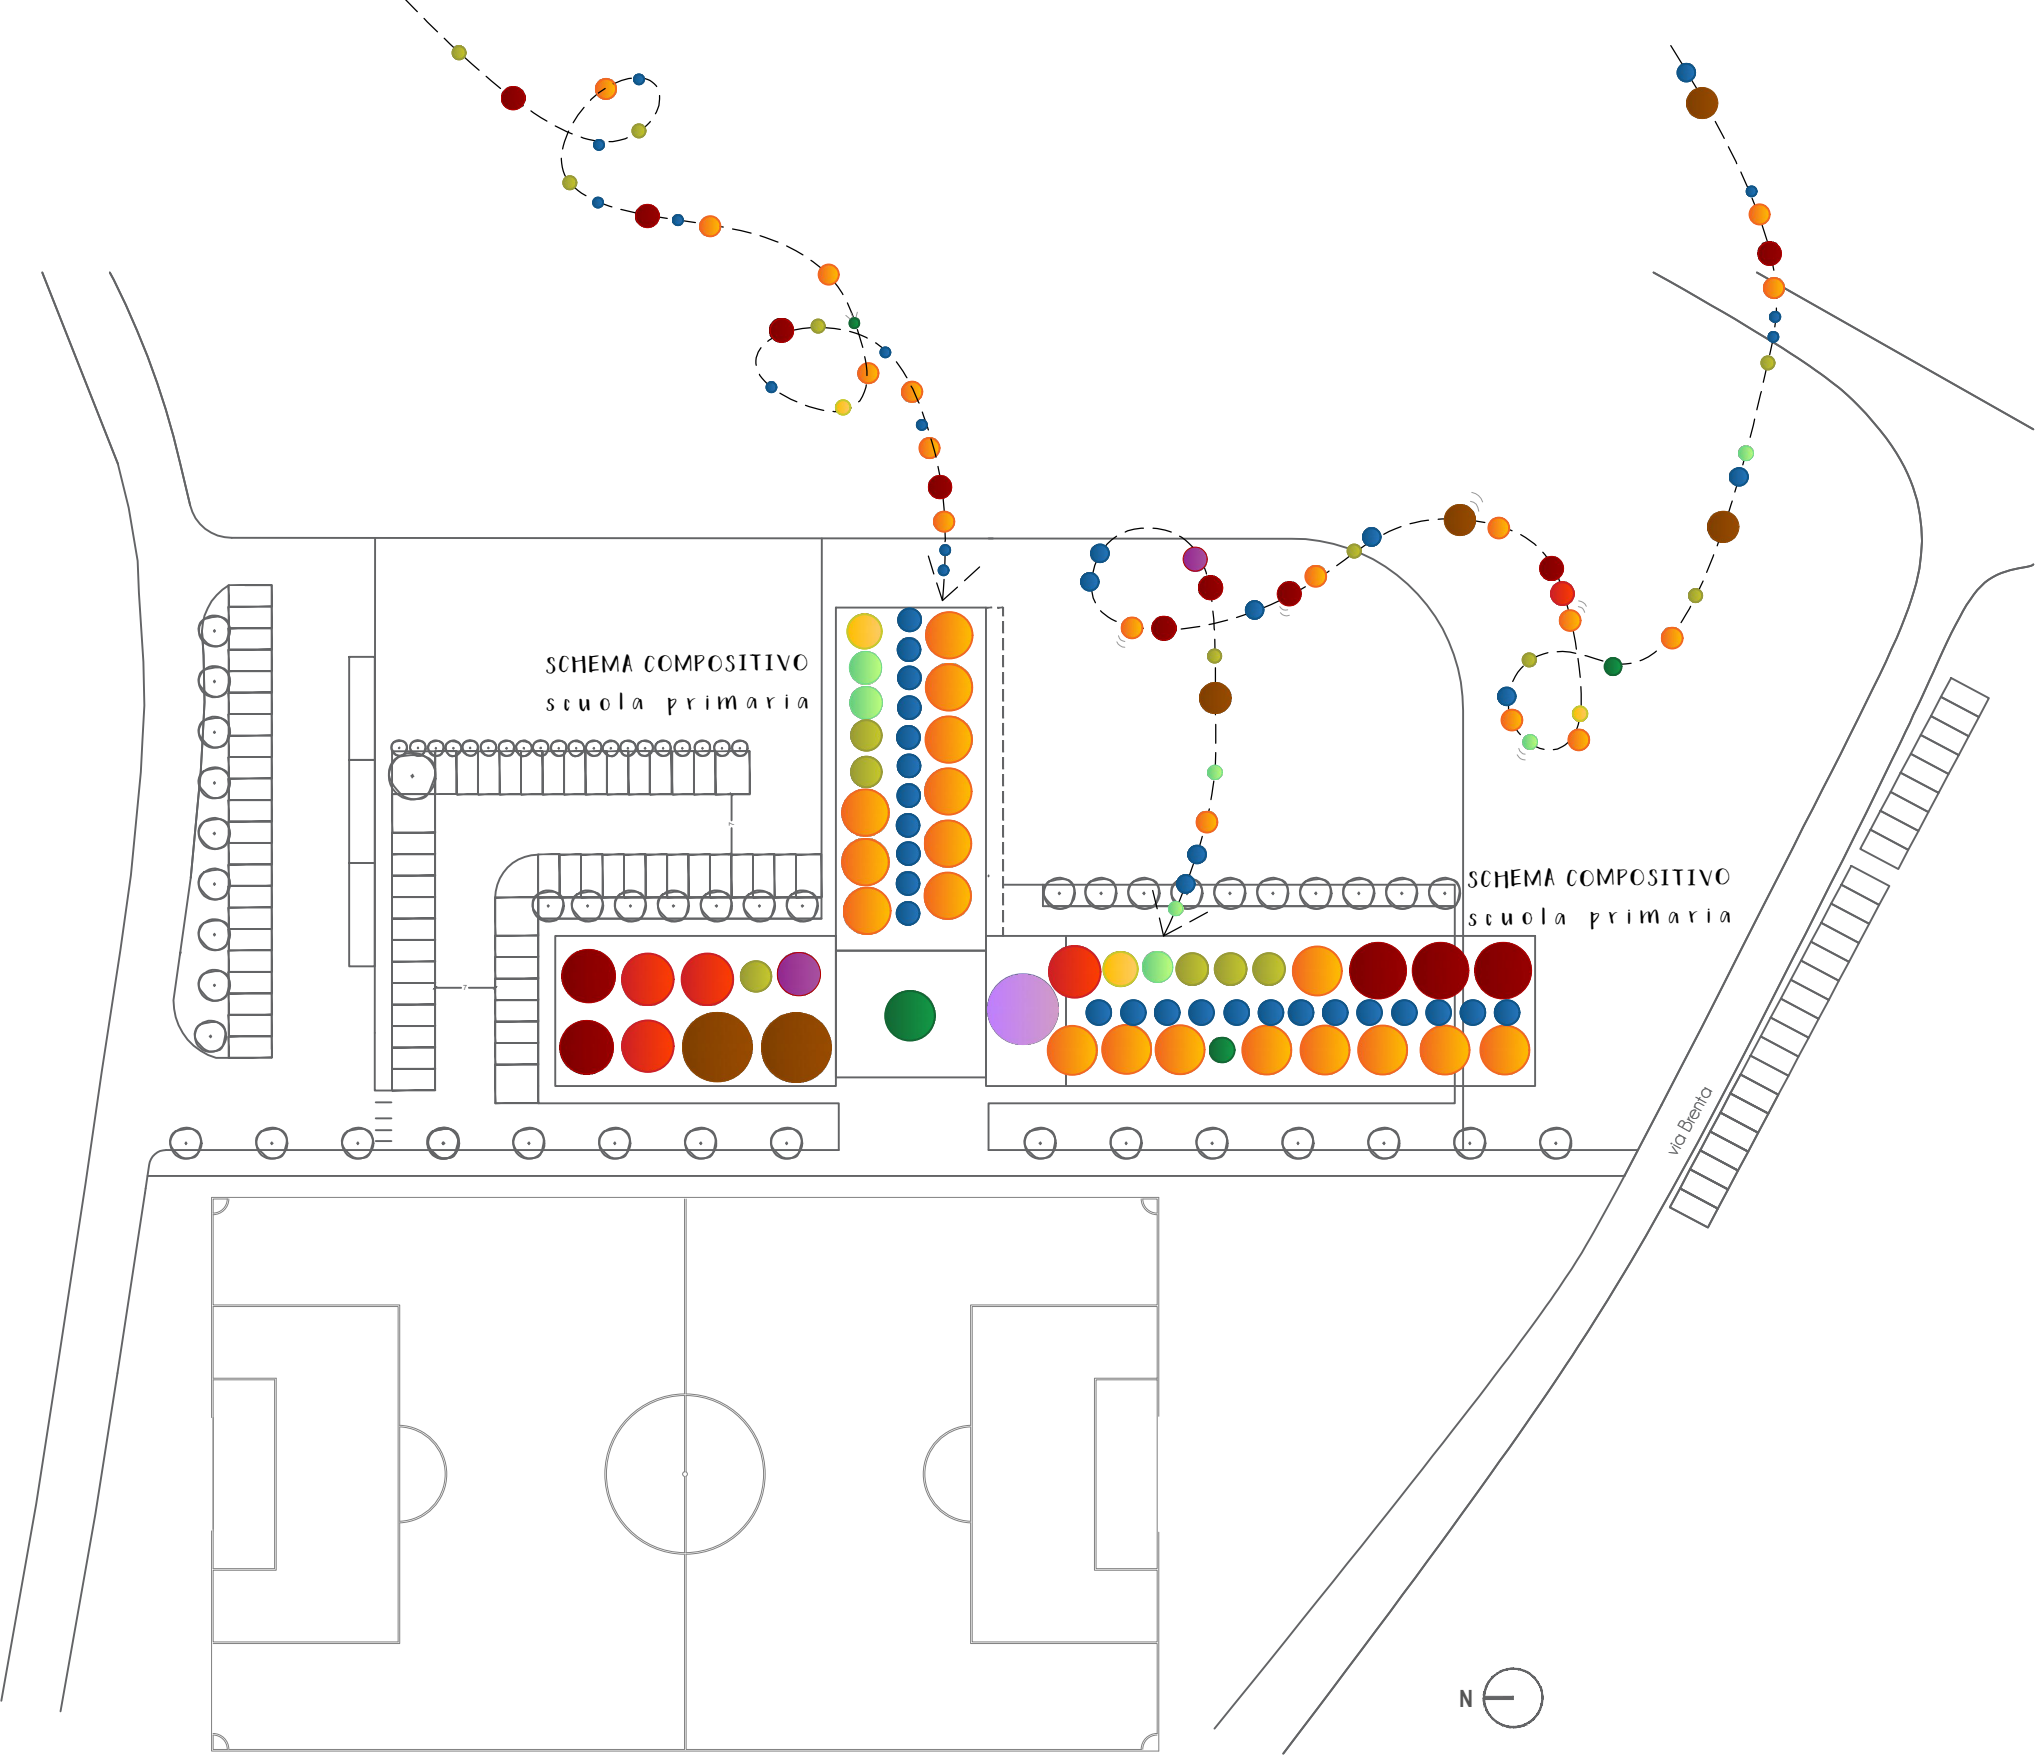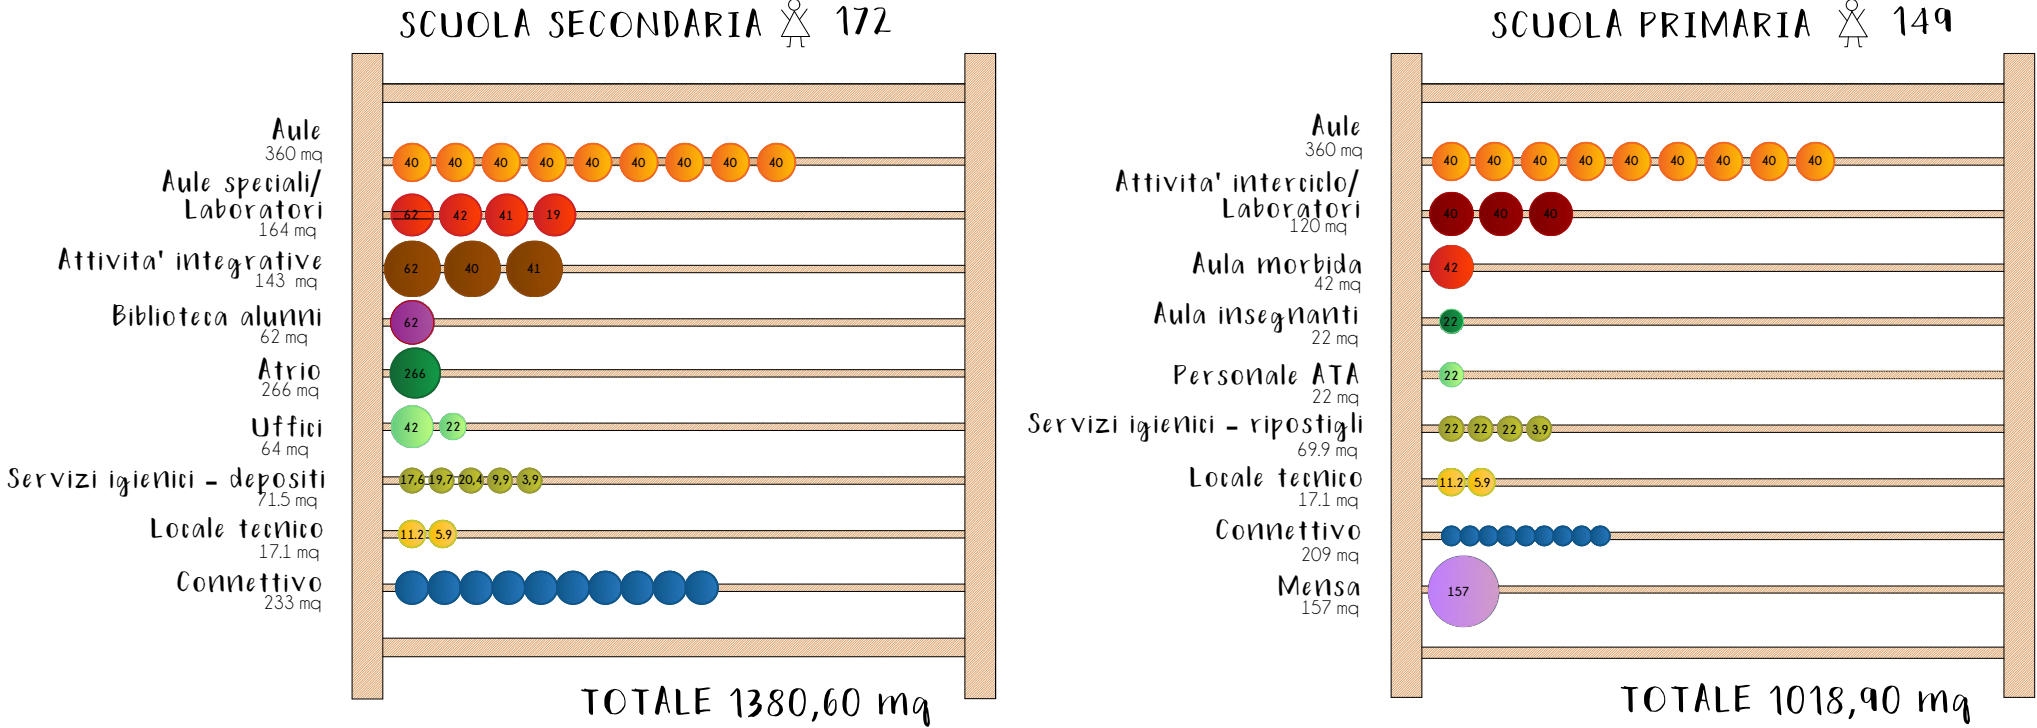

SCHEMA IDEATIVO CON LA REALIZZAZIONE DELLA PALESTRA (opera non compresa nel presente progetto).  
L'immagine viene elaborata con il solo scopo di verificare la fattibilità dell'opera. Il reperimento dei relativi parcheggi potrebbe essere effettuato anche procedendo con il completamento dell'asse di collegamento e nel potenziamento dei parcheggi posti a sud.

**COMUNE DI SERRAMAZZONI**  
Piazza Torquato Tasso n.7 - 41028 Serramazzoni (MO)

TITOLO DEL PROGETTO

Realizzazione del nuovo Polo Scolastico nel Capoluogo del Comune di Serramazzoni comprendente due gradi educativi e di studio: scuola secondaria di primo grado e scuola primaria  
Studio di fattibilità tecnica ed economica dei lavori di "Realizzazione del nuovo Polo Scolastico"

PROGETTISTA <b>Casparini Associati</b> studio di ingegneria e architettura di Piero A. Casparini e Ilaria Gasparini Via E. Petrolini n.14/A 42122 REGGIO EMILIA TEL: 0522/557508 FAX: 0522/557556 E-MAIL: edilizia@gaspariniassociati.it P.IVA: 02532680358	Equipe: Arch. Ilaria Gasparini Arch. Stefano Fascini Arch. Giulia Dallaglio Ing. Piero A. Gasparini
--	---

TITOLO	CONCEPT IDEATIVO E COMPOSITIVO		
EMISSIONE	DATA	SCALA	TAVOLA
studio di fattibilità tecnica ed economica	novembre 2018	---	A.02
studio di fattibilità tecnica ed economica, RIMODULAZIONE	maggio 2019		

Il contenuto di questo documento è da ritenersi riservato e non può essere divulgato o terzi senza una autorizzazione formale della proprietà e dei progettisti. Anche in caso di autorizzazione è obbligatorio citare la committenza, il progettista e l'esecutore.