



COMUNE DI SERRAMAZZONI

(Provincia di Modena)

UNITA' DI PROGETTO – PROGRAMMAZIONE E
ATTUAZIONE OO.PP

Piazza Torquato Tasso , n. 7 - 41028 SERRAMAZZONI (MO) - Tel. 0536 / 95.22.02 - 95.21.99
Telefax automatico 0536 / 95.46.65 E-MAIL ing.mocella@comune.serramazzoni.mo.it

LOTTO 1

SCUOLA DELL'INFANZIA DEL CAPOLUOGO




INDIRIZZO: Via IV Novembre Capoluogo 41028 Serramazzoni

DATI CATASTALI: Foglio 51 all. A particella 706

Piani fuori terra n. 2

Volume complessivo 5356 m³ di cui solo 3646 m³ oggetto di verifica

MATERIALE STRUTTURALE: Cemento armato

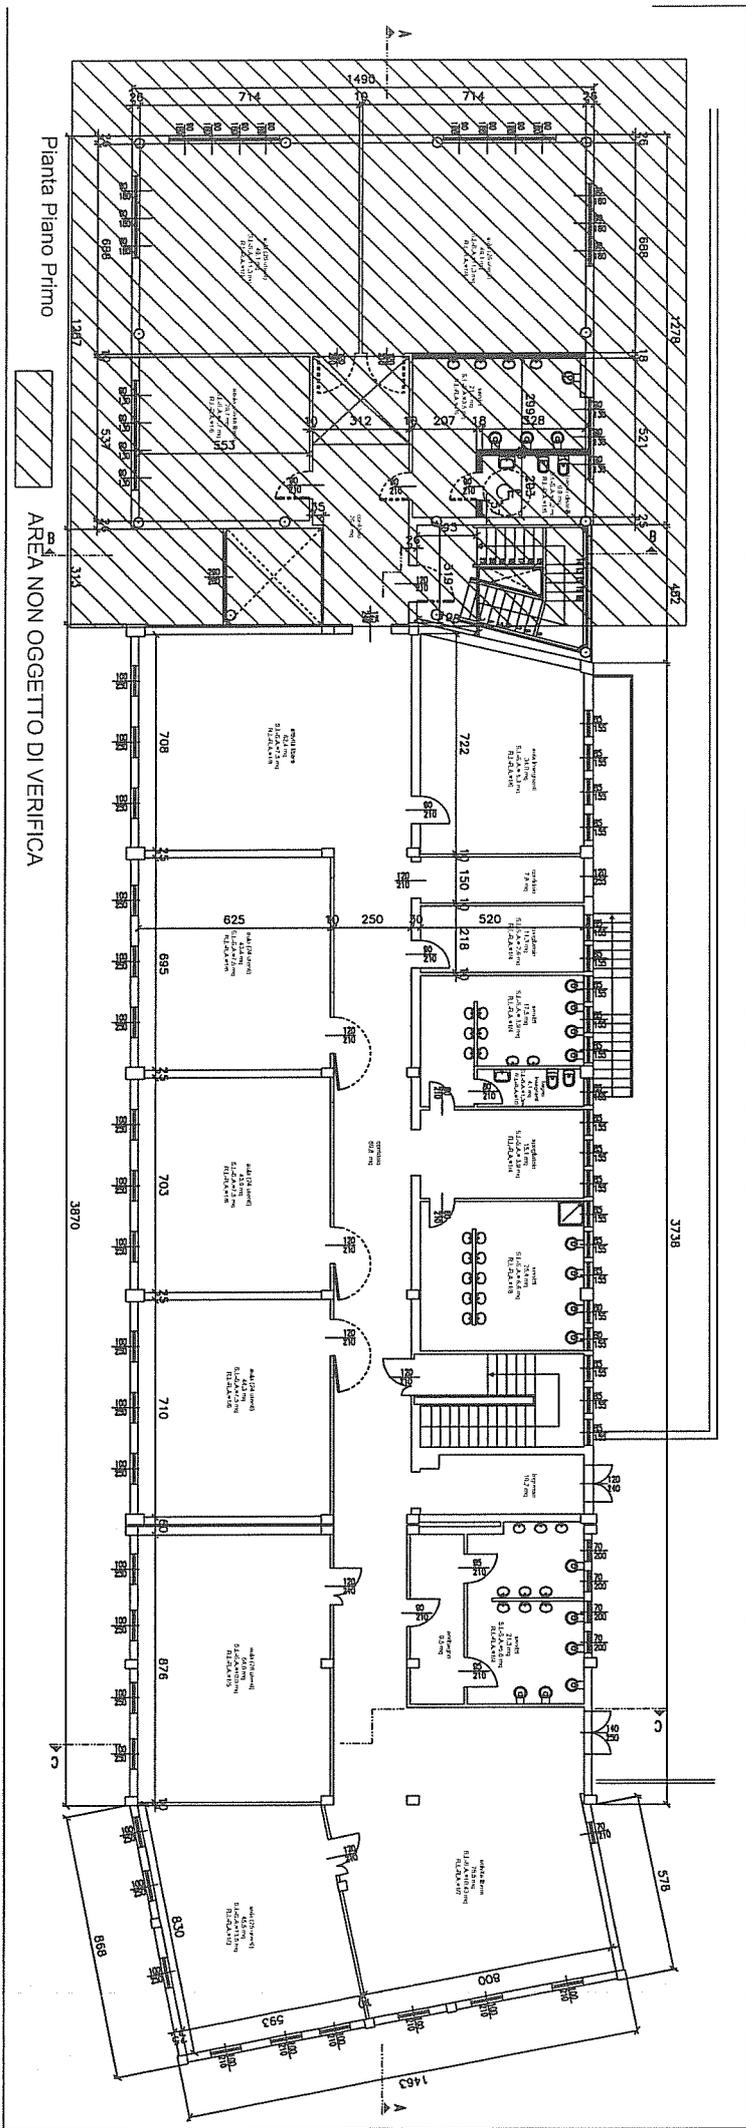

Pianta Piano Primo

AREA NON OGGETTO DI VERIFICA



COMUNE DI SERRAMAZZONI

(Provincia di Modena)

UNITA' DI PROGETTO – PROGRAMMAZIONE E
ATTUAZIONE OO.PP

Piazza Torquato Tasso , n. 7 - 41028 SERRAMAZZONI (MO) - Tel. 0536 / 95.22.02 - 95.21.99
Telefax automatico 0536 / 95.46.65

E-MAIL ing.mocella@comune.serramazzoni.mo.it

LOTTO 2

PLESSO SCOLASTICO DI SAN DALMAZIO SCUOLA PRIMARIA E DELL'INFANZIA



INDIRIZZO: Via S. Dalmazio n. 1453, 41028 Serramazzoni

DATI CATASTALI: Foglio 56 particella 283

Piani fuori terra n. 3

Volume 6513 m³

MATERIALE STRUTTURALE: Muratura



Foto 1: ORTOFOTO

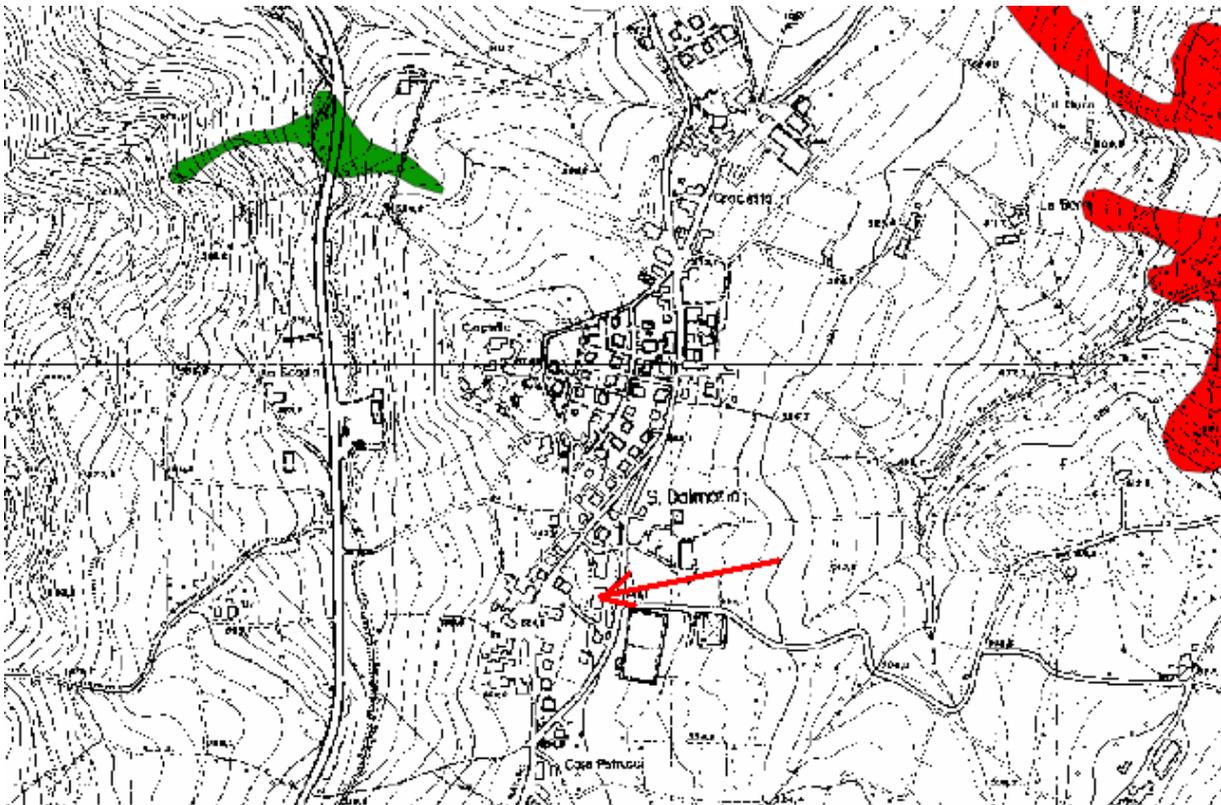


Foto 2: MAPPA STABILITA'


Identificativi Catastali:

Sezione:
Foglio: 56
Particella: 283
Subalterno: 7

Scheda n. 1 Scala 1:200

PIANO TERRA

H:3.15ml

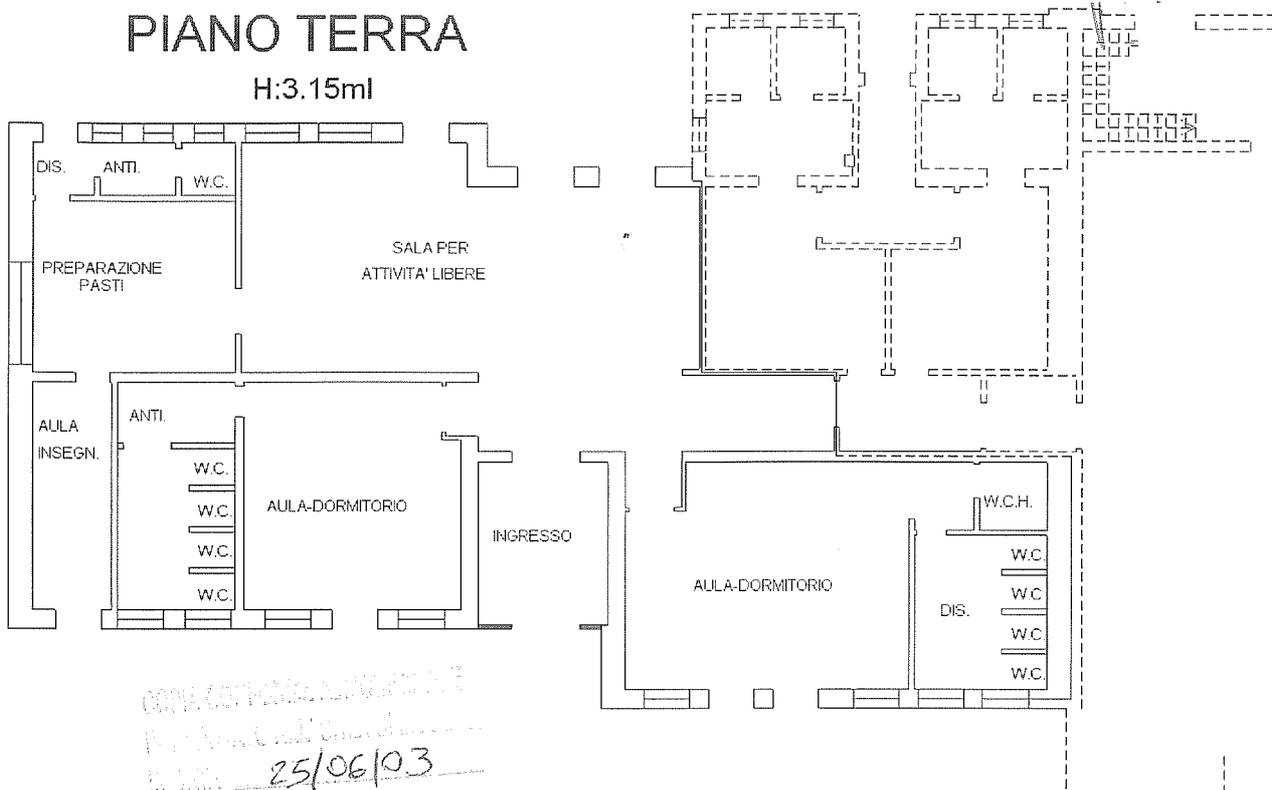

PIANO SOTTOTETTO




**Agenzia del Territorio
CATASTO FABBRICATI
Ufficio Provinciale di
Modena**

Dichiarazione protocollo n. _____ del _____
Planimetria di u.i.u. in Comune di Serramazzone
Via San Dalmazio

civ. SNC

Identificativi Catastali:
Sezione:
Foglio: 56
Particella: 283
Subalterno: 8

Scheda n. 1 Scala 1:200

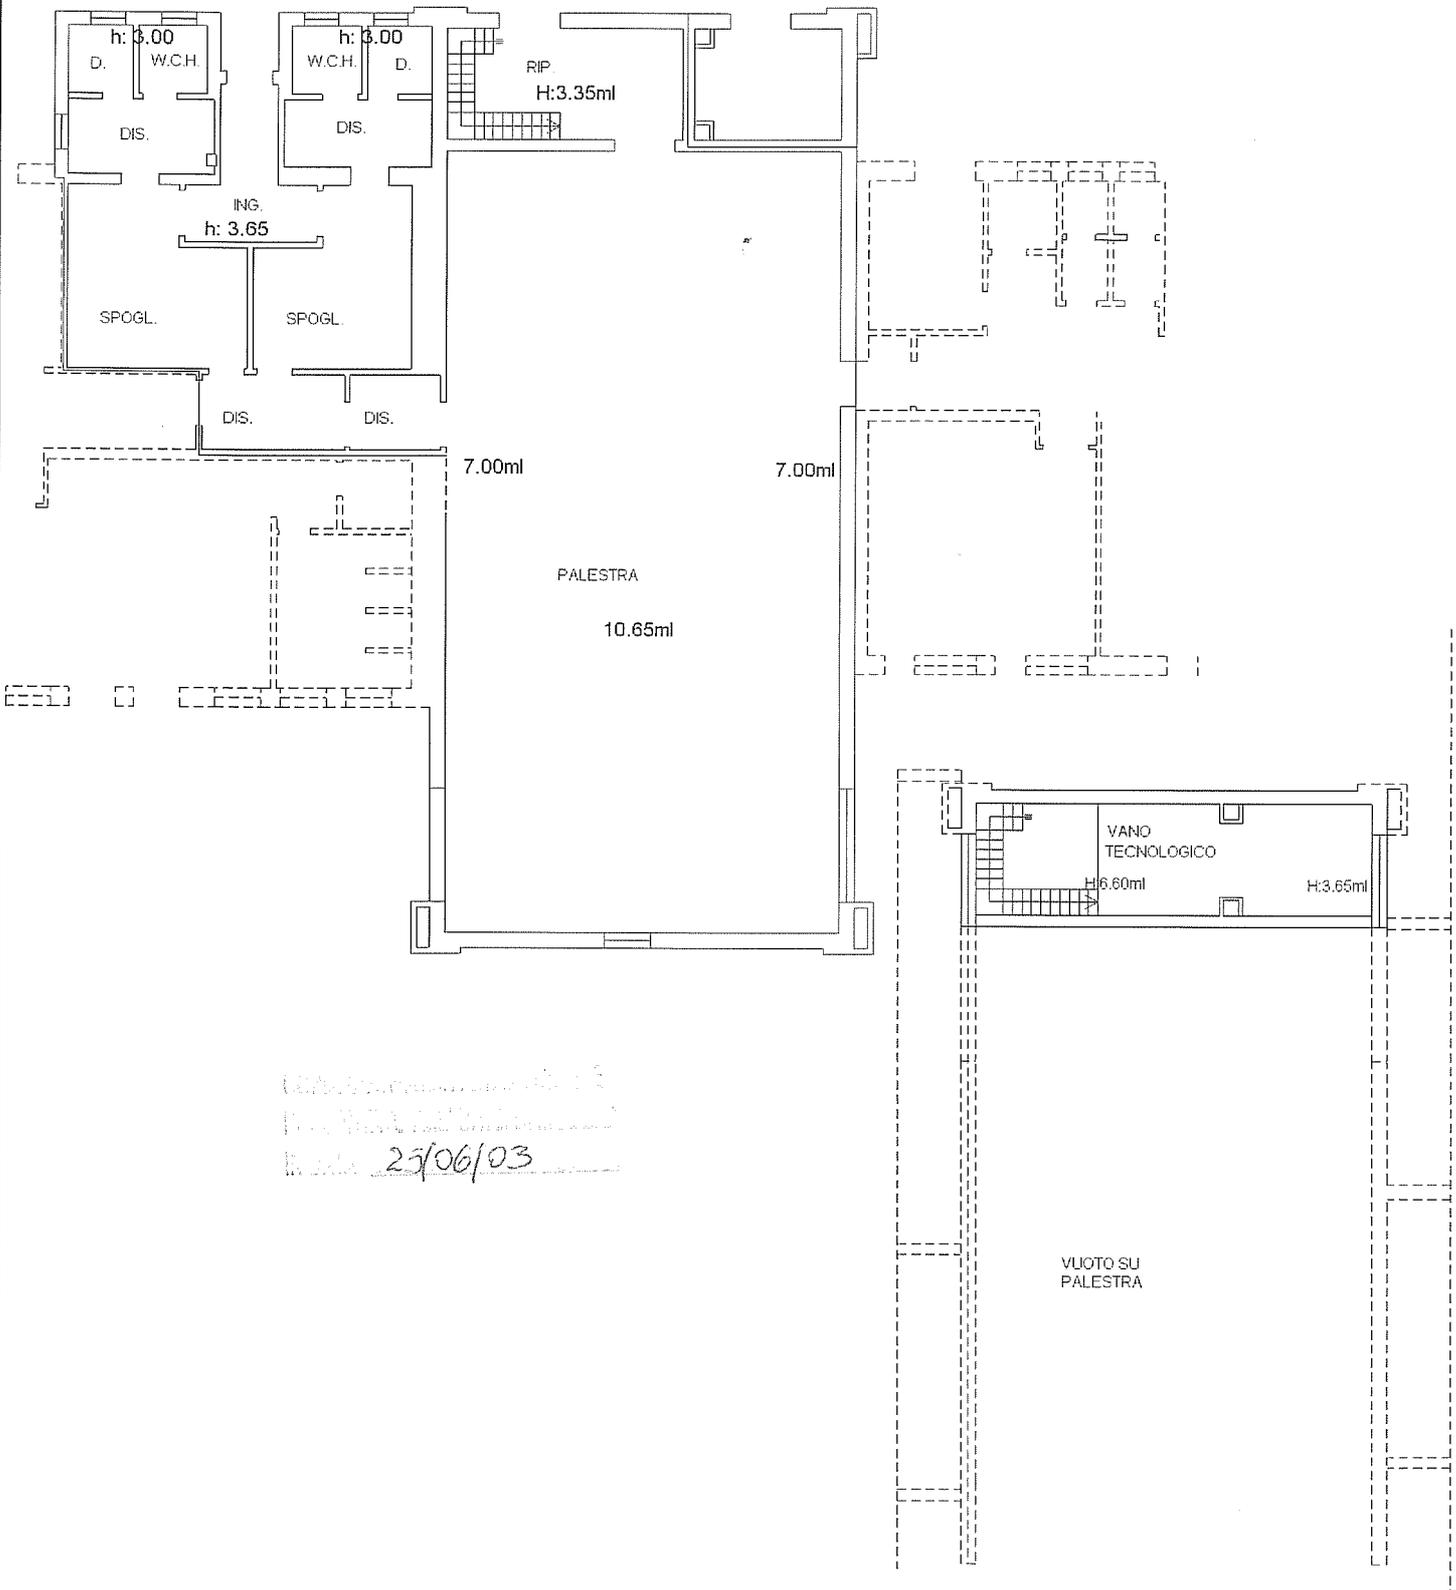

*Disegnata da: [illegible]
Data: 23/06/03*

PIANO PRIMO

Identificativi Catastali:


Sezione:
 Foglio: 56
 Particella: 283
 Subalterno: 9

Scheda n. 1

Scala 1:200

PIANO TERRA

H:3.30ml

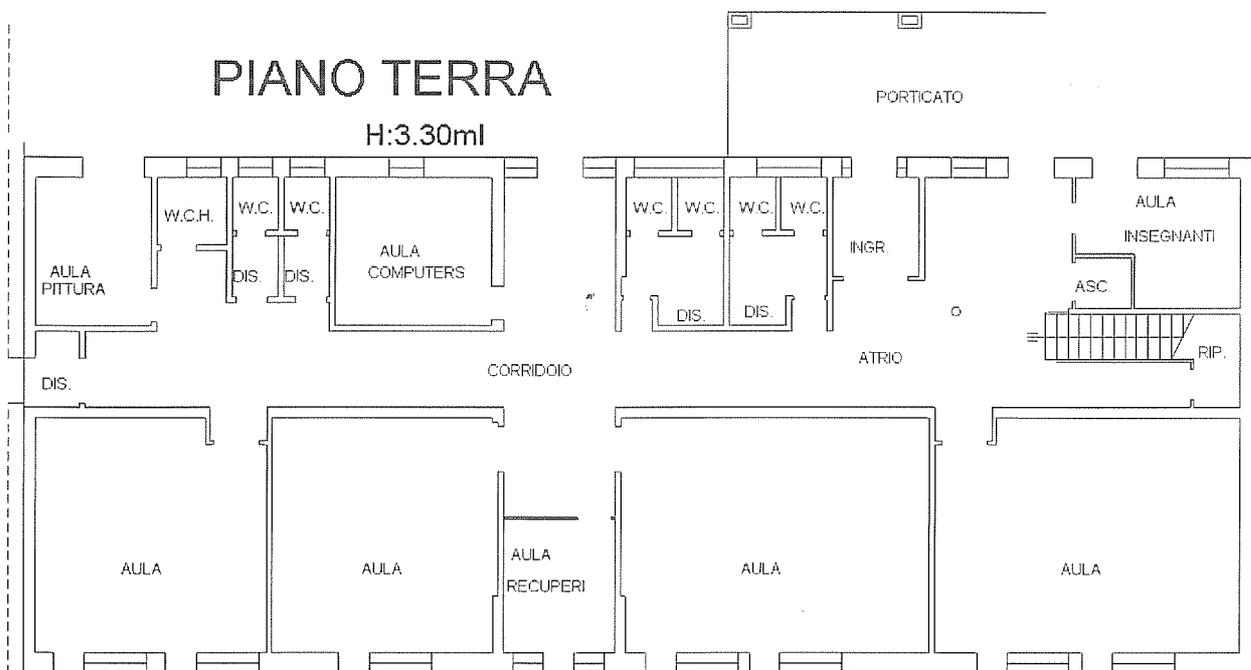

H:0.50ml

SOTTOTETTO

H:1.80ml

SOTTOTETTO


H:0.00ml

PIANO SECONDO

25/06/03

PIANO PRIMO

H:3.47ml

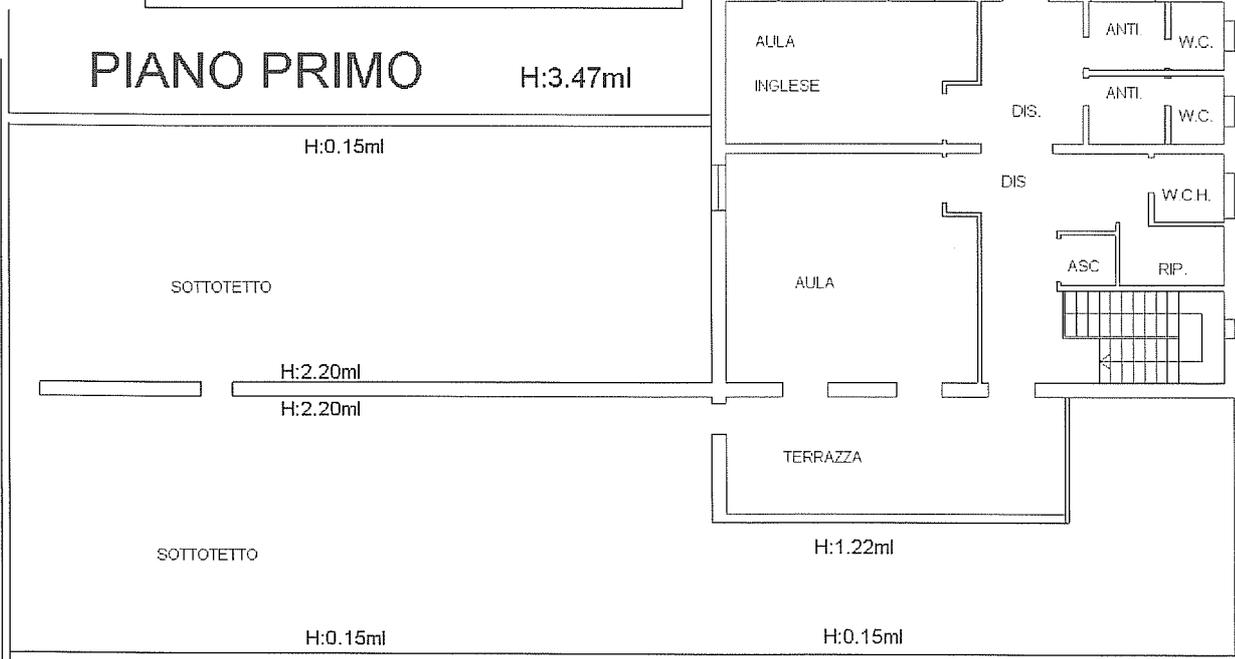



COMUNE DI SERRAMAZZONI

(Provincia di Modena)

UNITA' DI PROGETTO – PROGRAMMAZIONE E
ATTUAZIONE OO.PP

Piazza Torquato Tasso , n. 7 - 41028 SERRAMAZZONI (MO) - Tel. 0536 / 95.22.02 - 95.21.99
Telefax automatico 0536 / 95.46.65 E-MAIL ing.mocella@comune.serramazzoni.mo.it

LOTTO 3

SCUOLA PRIMARIA DI VARANA



INDIRIZZO: Via Vandelli Monte n. 41, 41028 Serramazzoni

DATI CATASTALI: Foglio 20 particella 7

Piani fuori terra n. 3

Volume 2213 m³

MATERIALE STRUTTURALE: Muratura



Foto 1: ORTOFOTO


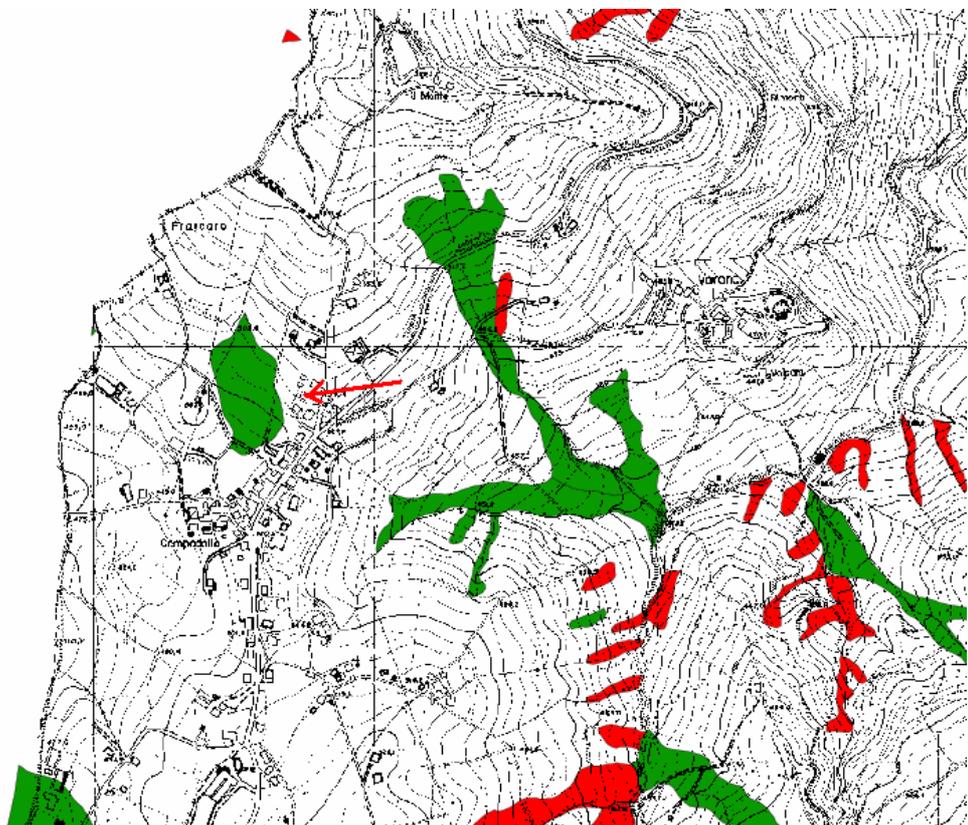


Foto 2: MAPPA STABILITA'

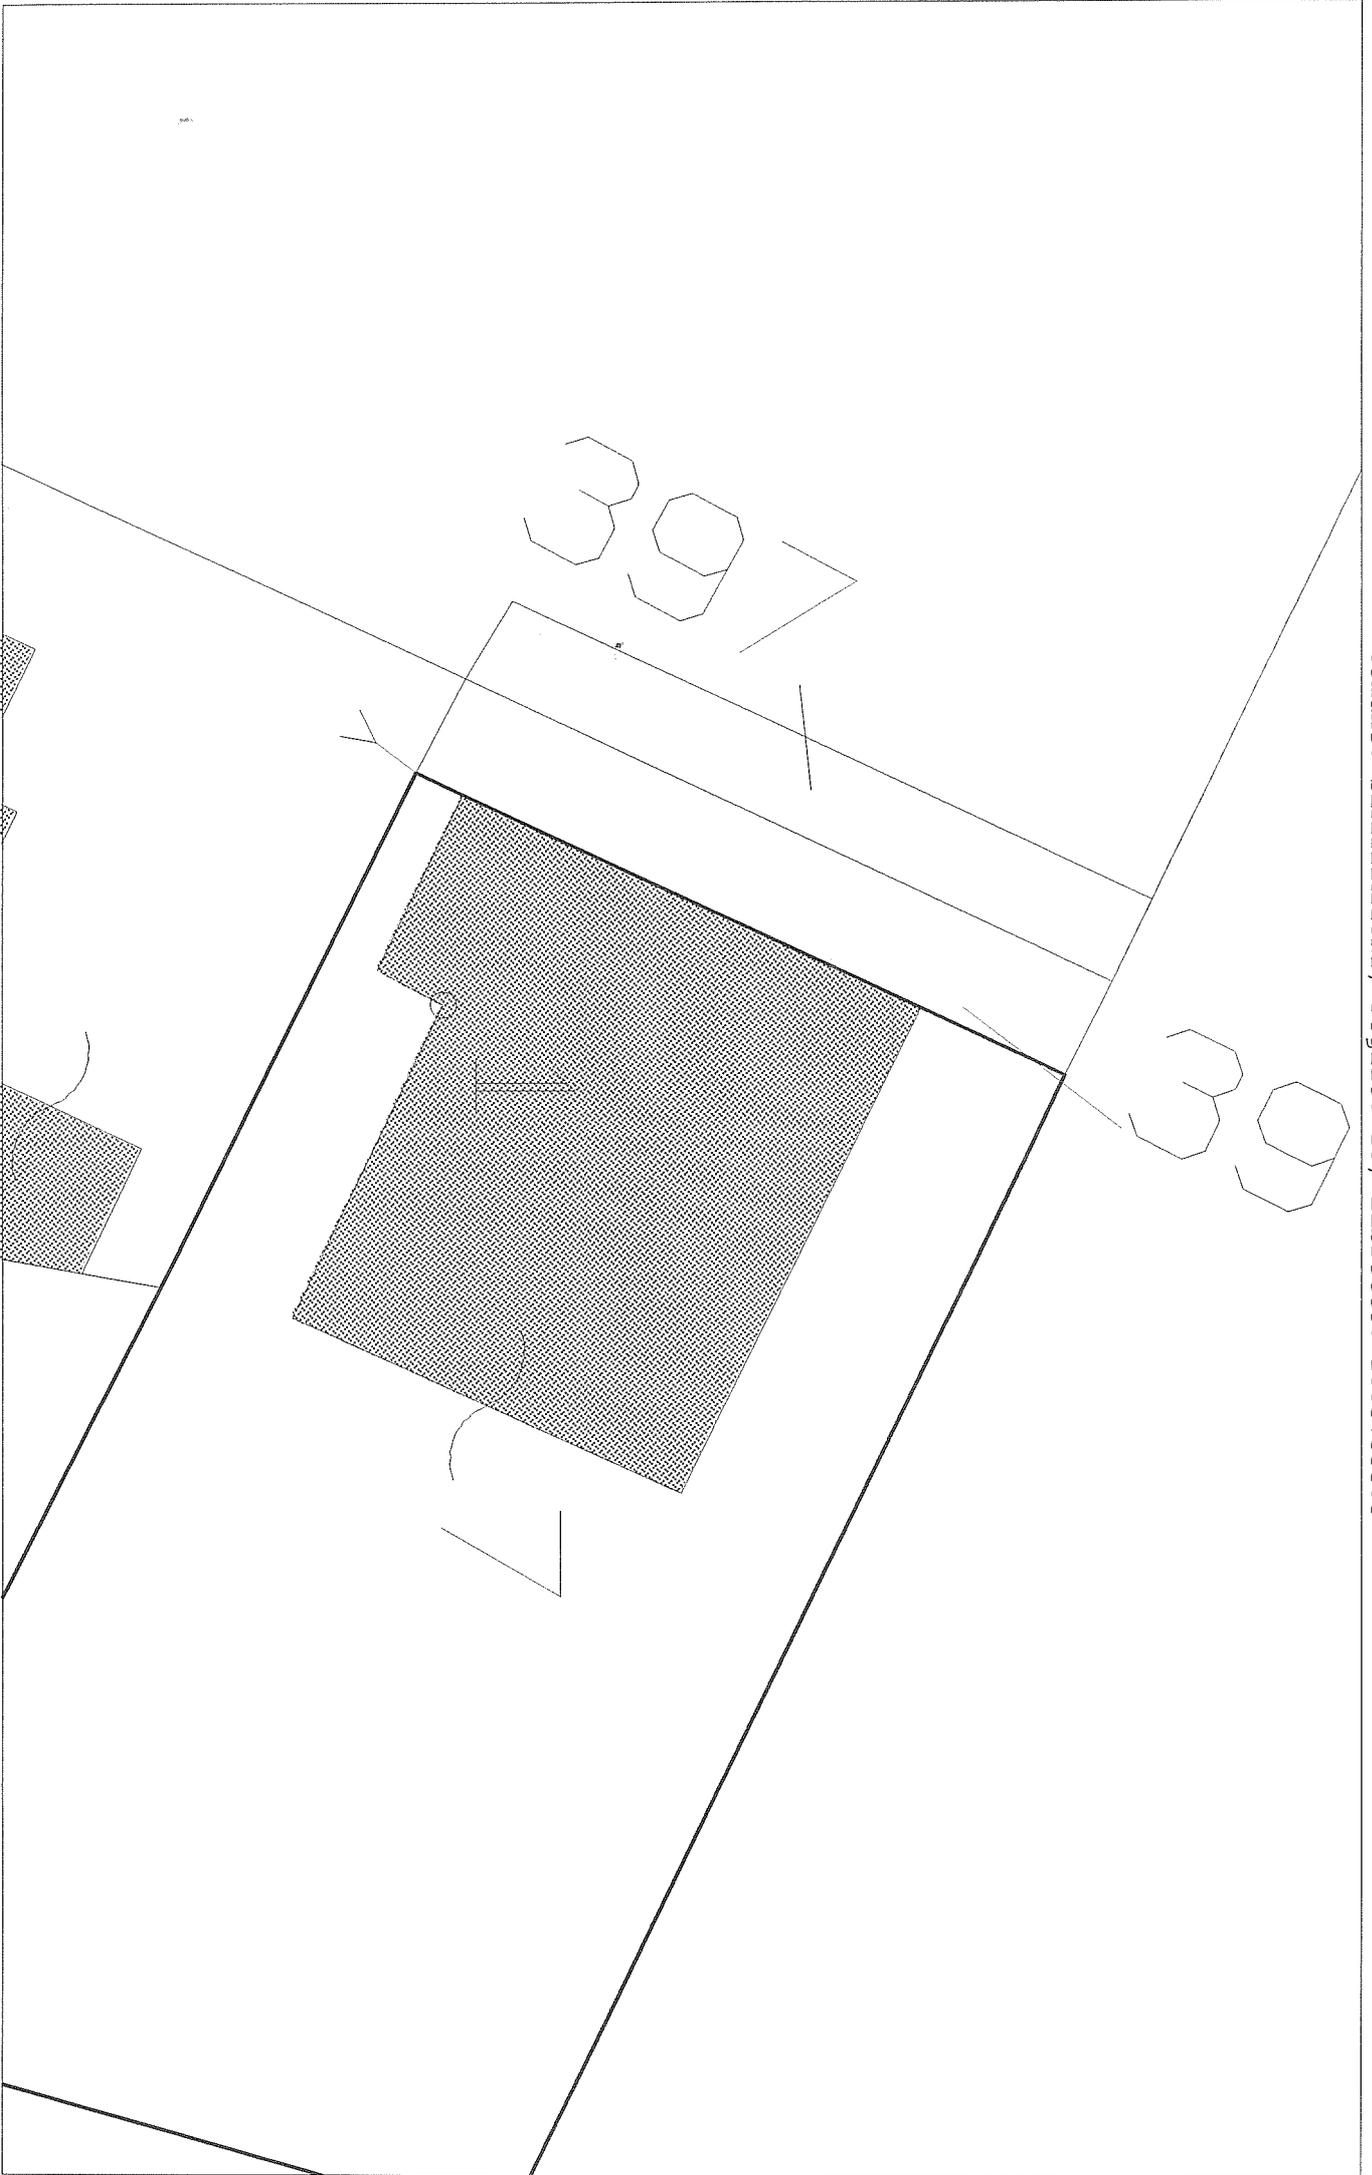


Identificativi Catastali:


Sezione:
 Foglio: 20
 Particella: 7
 Subalterno: 2

Scheda n. 1


Scala 1:200

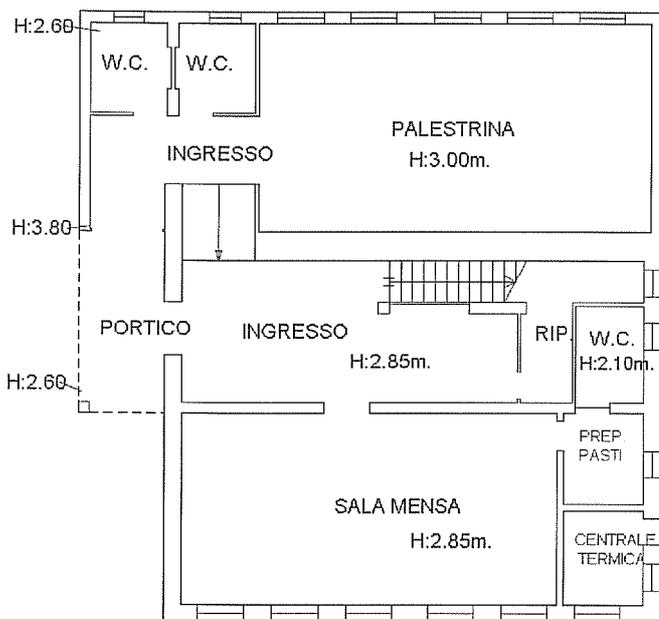


PIANO TERRA

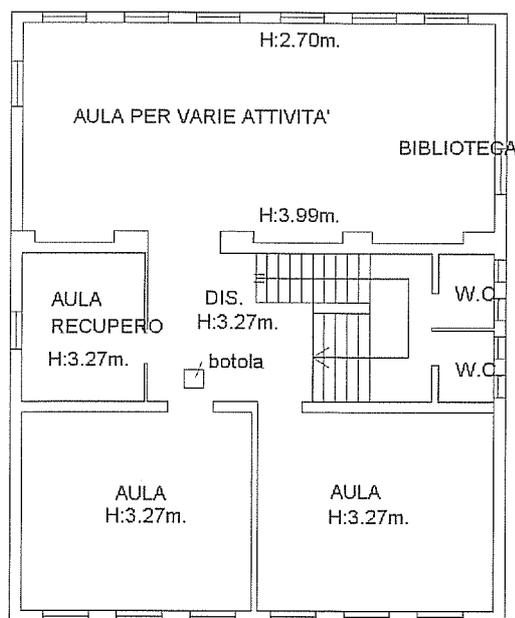

PIANO SECONDO

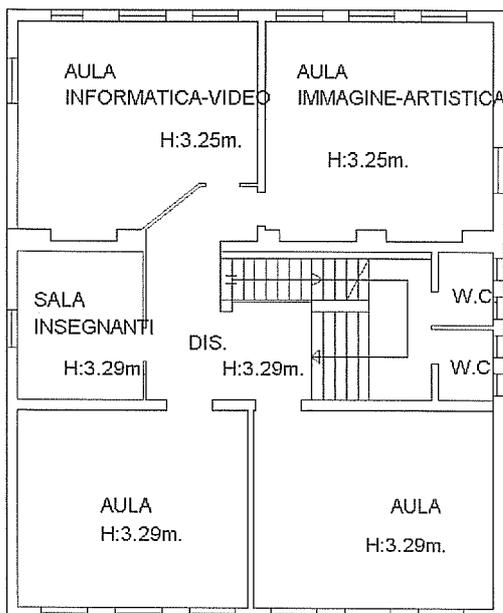

PIANO PRIMO

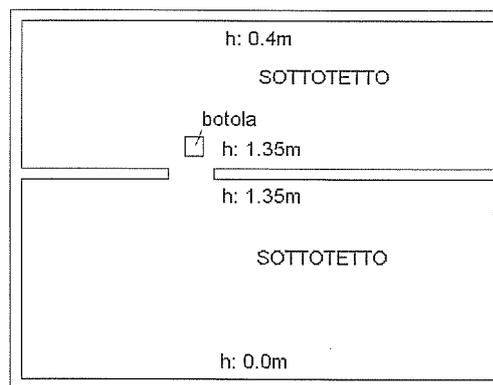

PIANO SOTTOTETTO



COMUNE DI SERRAMAZZONI

(Provincia di Modena)

UNITA' DI PROGETTO – PROGRAMMAZIONE E
ATTUAZIONE OO.PP

Piazza Torquato Tasso , n. 7 - 41028 SERRAMAZZONI (MO) - Tel. 0536 / 95.22.02 - 95.21.99
Telefax automatico 0536 / 95.46.65

E-MAIL ing.mocella@comune.serramazzoni.mo.it

LOTTO 4

SCUOLA PRIMARIA DI SELVA



INDIRIZZO: Via Selva n. 93, 41028 Serramazzoni

DATI CATASTALI: Foglio 76 particella 187

Piani fuori terra n. 2

Volume 2106 m³

MATERIALE STRUTTURALE: Muratura

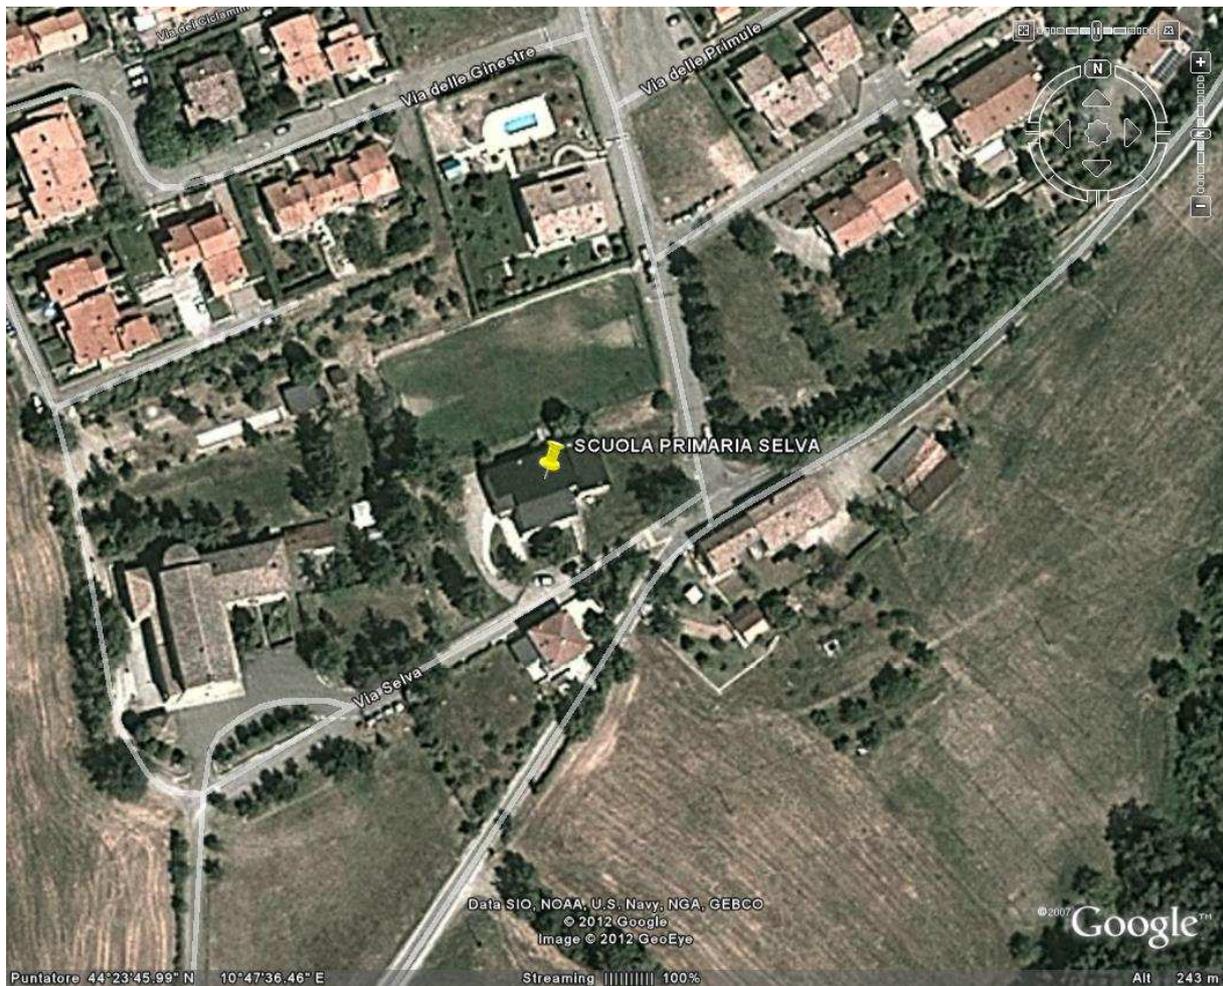


Foto 1: ORTOFOTO



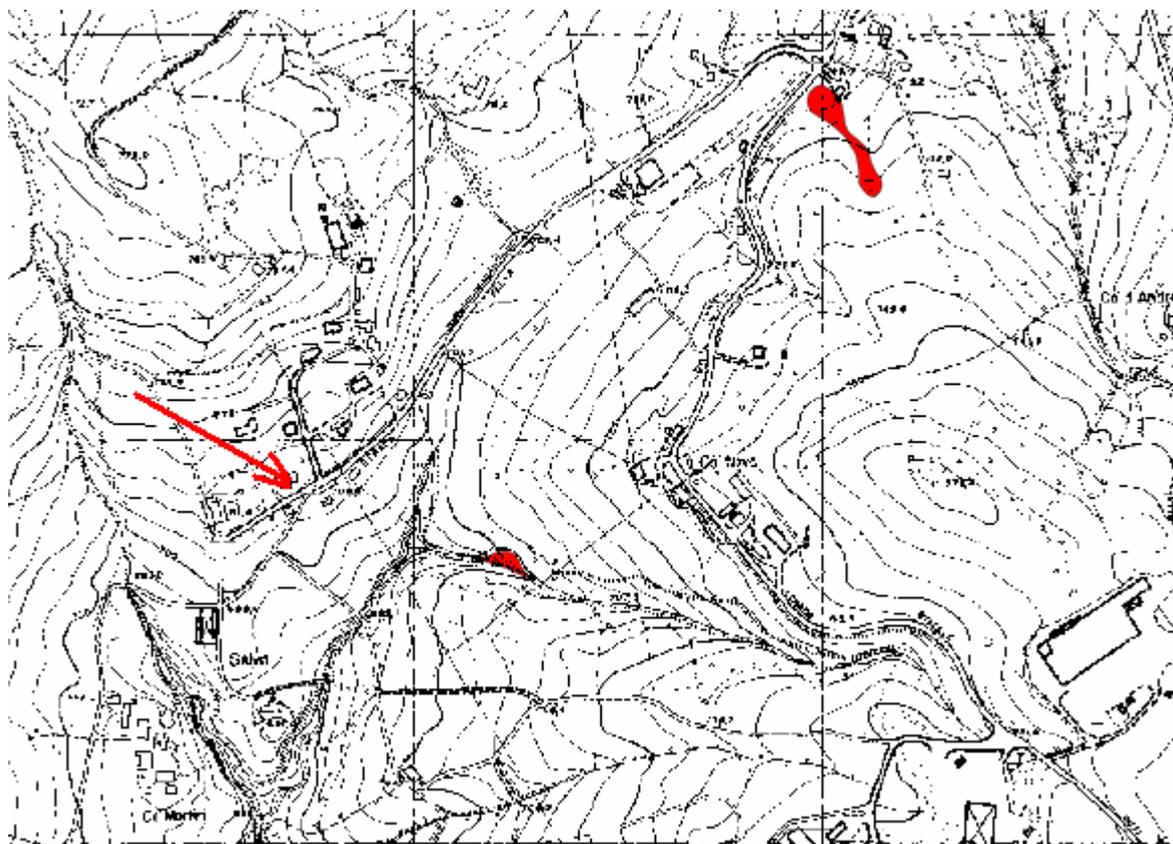



Foto 2: MAPPA STABILITA'

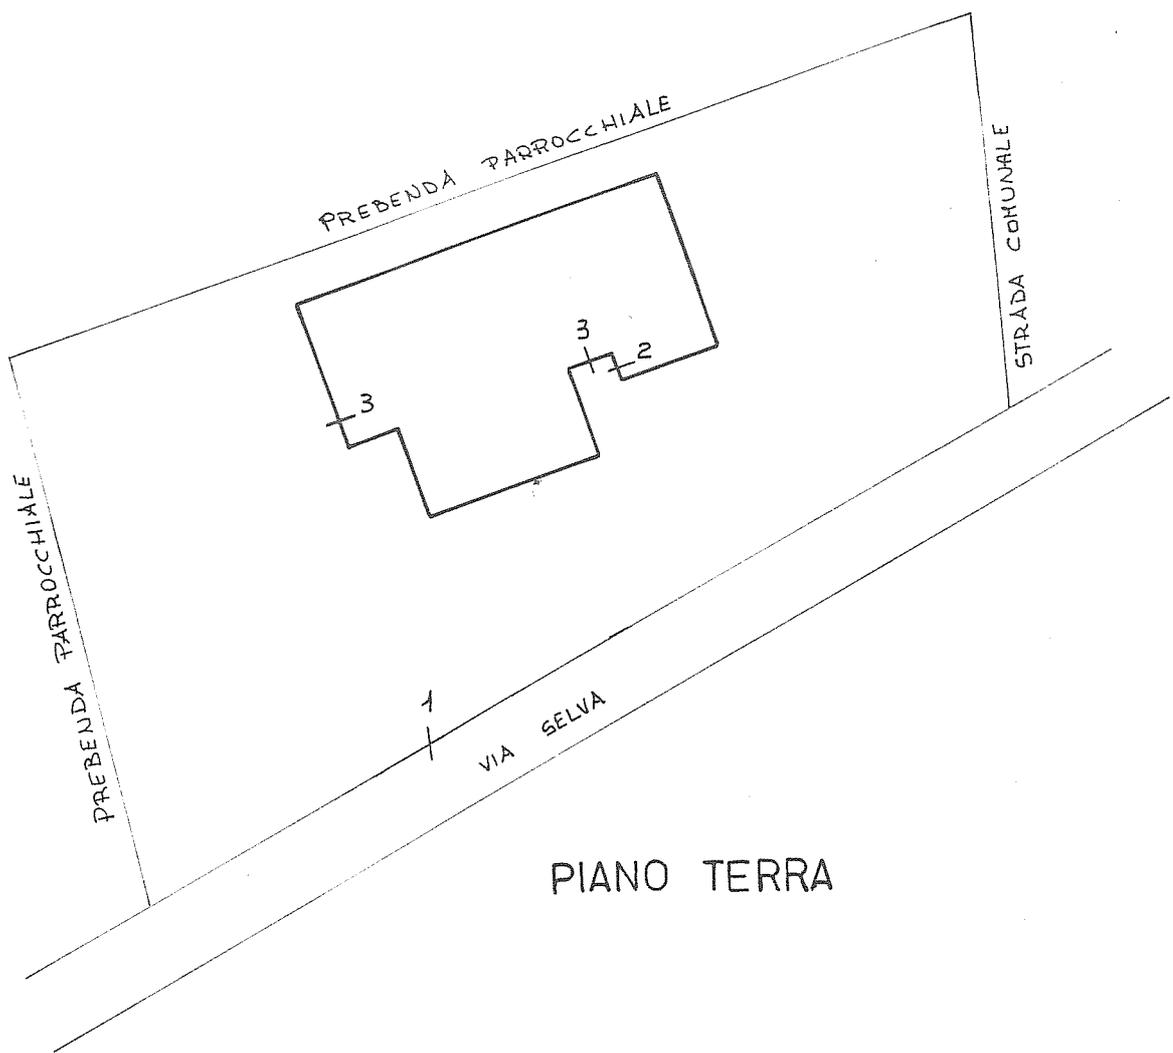

PIANO TERRA

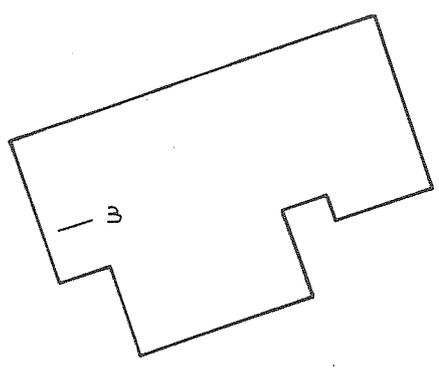


PIANO PRIMO

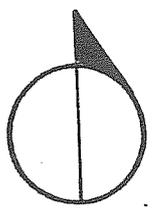


SCALA 1:500



Planimetria di u.i.u. in Comune di SERRAMAZZONI..... via SELVA..... civ.....

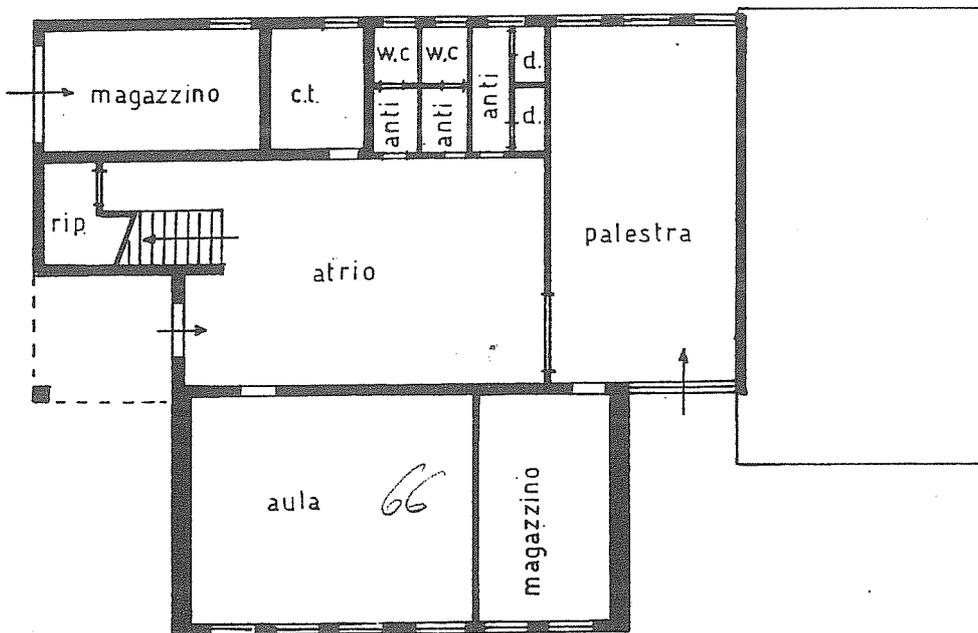


PIANO TERRA H=320

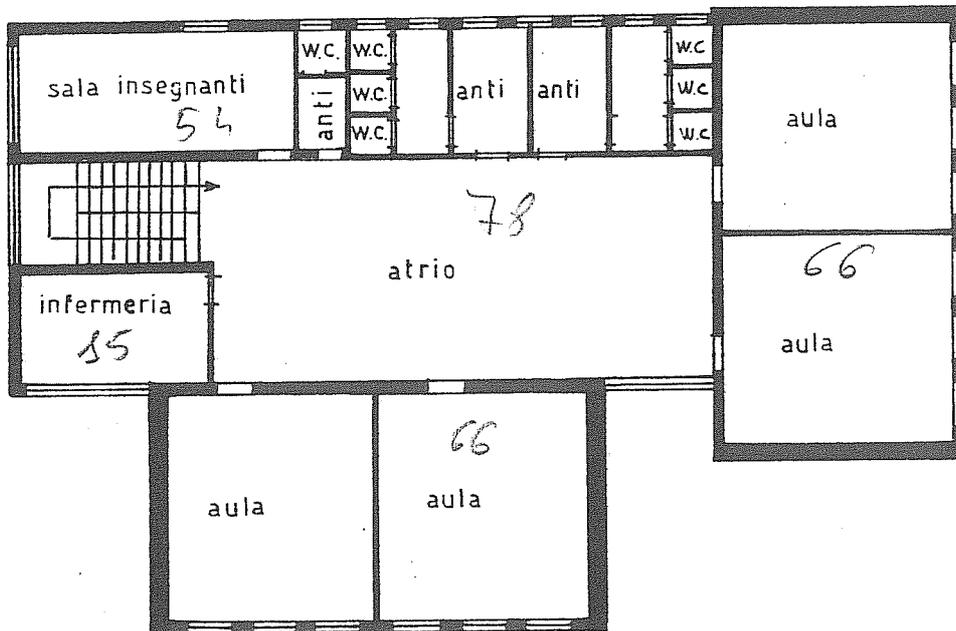

PIANO PRIMO H=320

ORIENTAMENTO

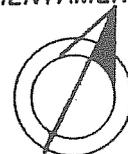

SCALA DI 1:200

Dichiarazione di N.C.
Denuncia di variazione

Compilata dal .I.
.....

Identificativi catastali
F. 76.....
n. 187 sub. 3.....


Iscritto all'albo di
della provincia di ..
data 3-5-1960 Firma

RISERVATO ALL'UFFICIO

Roma - Istituto Poligrafico e Zecca dello Stato - P.V.




Planimetria di u.i.u. in Comune di SERRAMAZZONI..... via SELVA..... civ.....

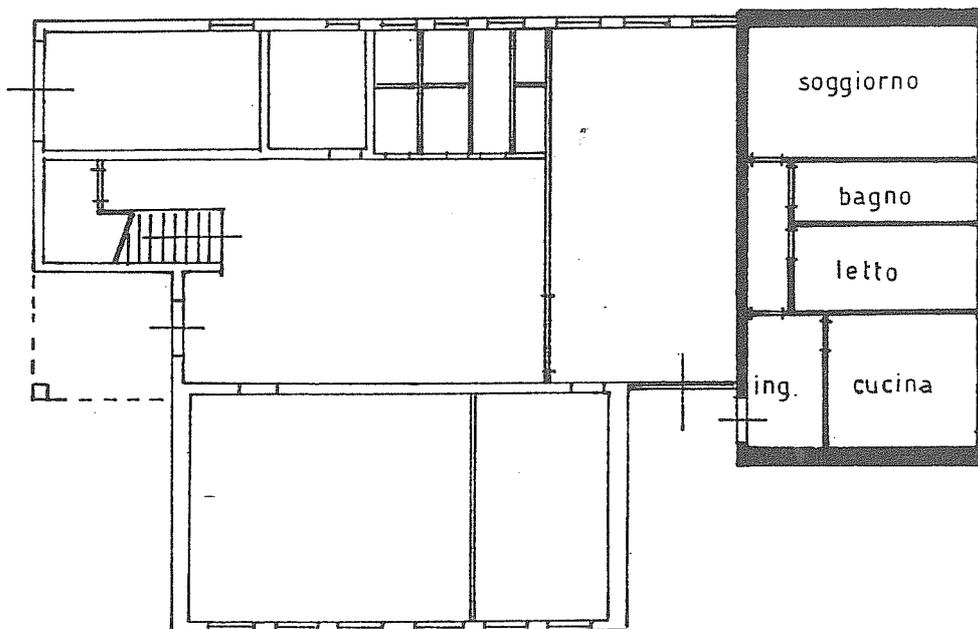

PIANO TERRA H=3,20

ORIENTAMENTO

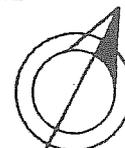

SCALA DI 1:200

Dichiarazione di N.C.
Denuncia di variazione

Compilata dal

Identificativi catastali
F. 76
n. 187 sub. 2

Iscritto all'albo
della provincia di
data 3-5-1990 Firma

RISERVATO ALL'UFFICIO



COMUNE DI SERRAMAZZONI

(Provincia di Modena)

UNITA' DI PROGETTO – PROGRAMMAZIONE E
ATTUAZIONE OO.PP

Piazza Torquato Tasso , n. 7 - 41028 SERRAMAZZONI (MO) - Tel. 0536 / 95.22.02 - 95.21.99
Telefax automatico 0536 / 95.46.65

E-MAIL ing.mocella@comune.serramazzoni.mo.it

LOTTO 5

EDIFICIO VIA IV NOVEMBRE



INDIRIZZO:

Via XXIV Maggio n. 27, 41028 Serramazzoni

DATI CATASTALI:

Foglio 51 All. A particella 90

Piani fuori terra n. 4

Piani entro terra n. 1

Volume 2963 m³

MATERIALE STRUTTURALE: Muratura



Foto 1: ORTOFOTO



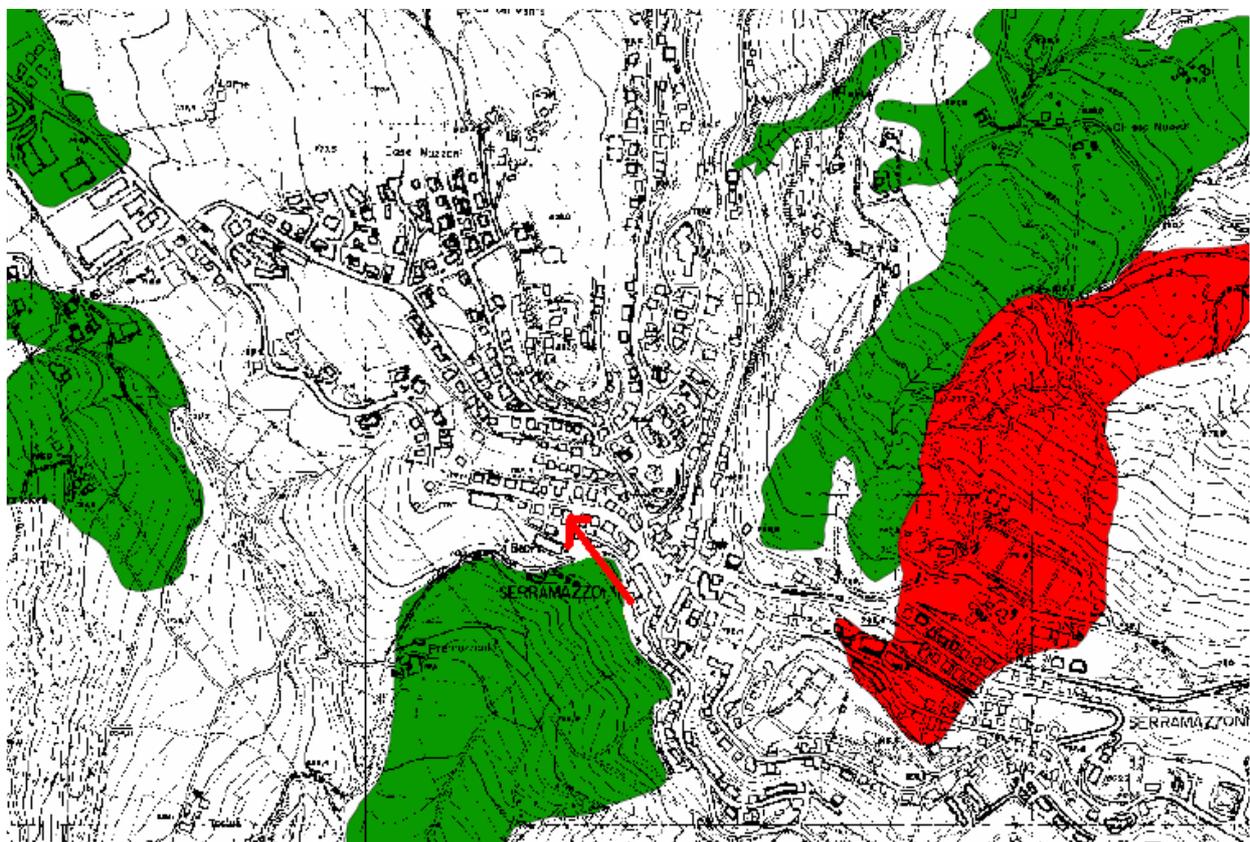


Foto 2: MAPPA STABILITA'


PIANO SOTTOSTRADA PRIMO h=2.40

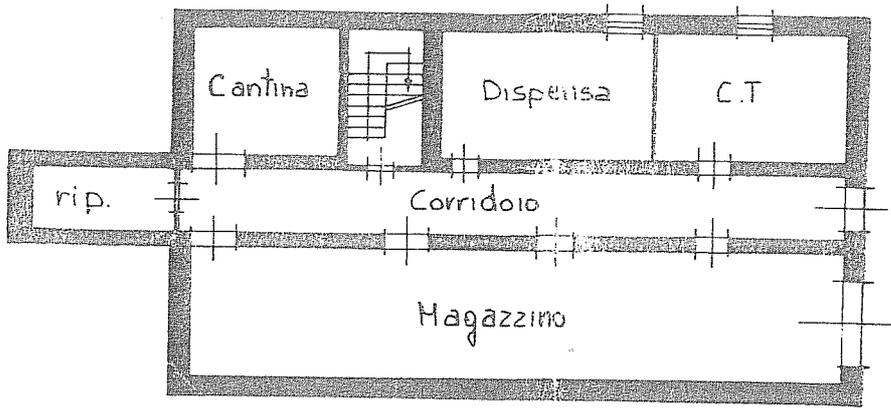


PIANO PRIMO h=2.70

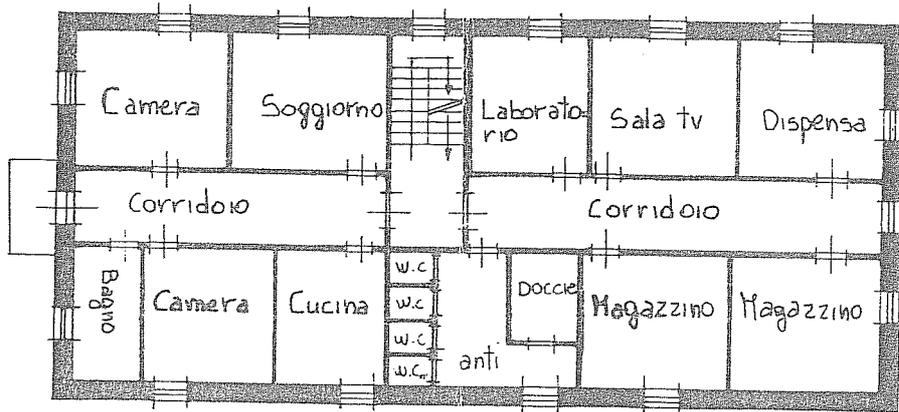

PIANO SECONDO h=2.70

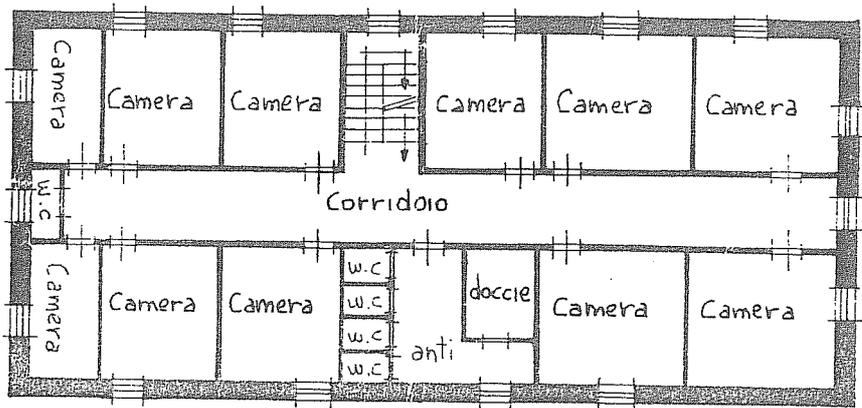

PIANTA PIANO TERRA

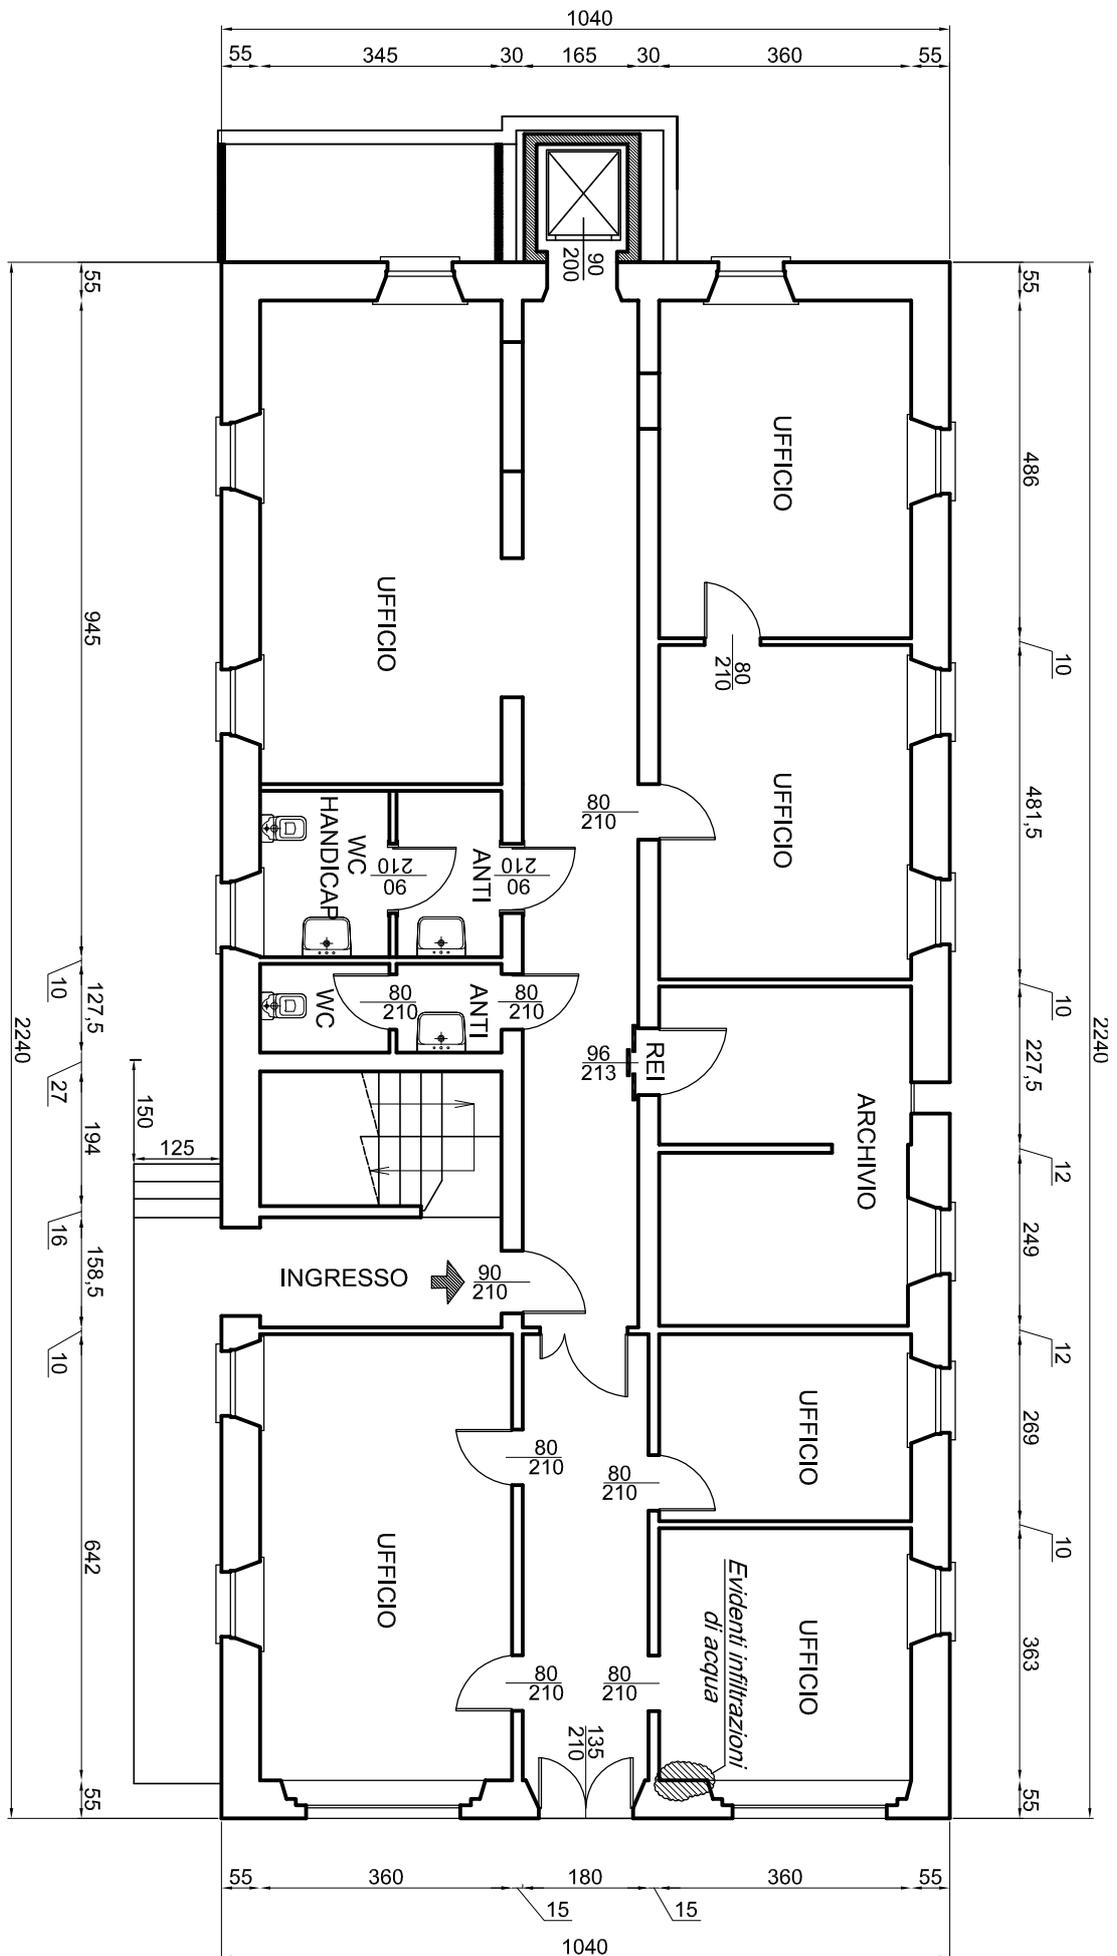

PARCHEGGIO

