


**GIORDANO ADANI
INGEGNERIE**
Studio Tecnico di Ingegneria

Via Giardini Sud 243
Loc. Piantarocce
41026 PAVULLO n/P (MO)
tel. e fax 0536/41770
e-mail adanigiordano@comuniw.it

**PROGETTO ILLUMINOTECNICO ED ELETTRICO
SCALINATA STORICA
DI LAMA MOCOGNO CAPOLUOGO**
- PIANO DI INSTALLAZIONE -


UBICAZIONE: SCALINATA STORICA LAMA MOCOGNO (MO)	DATA: MAR-17	RIF.: D2043
COMMITTENTE: CORRONE DI LAMA MOCOGNO	SCALA: 1:200	PRATICA: 2522
PROGETTISTA: DOTT. ING. GIORDANO ADANI	DISEGNATORE: COMPARI S.	


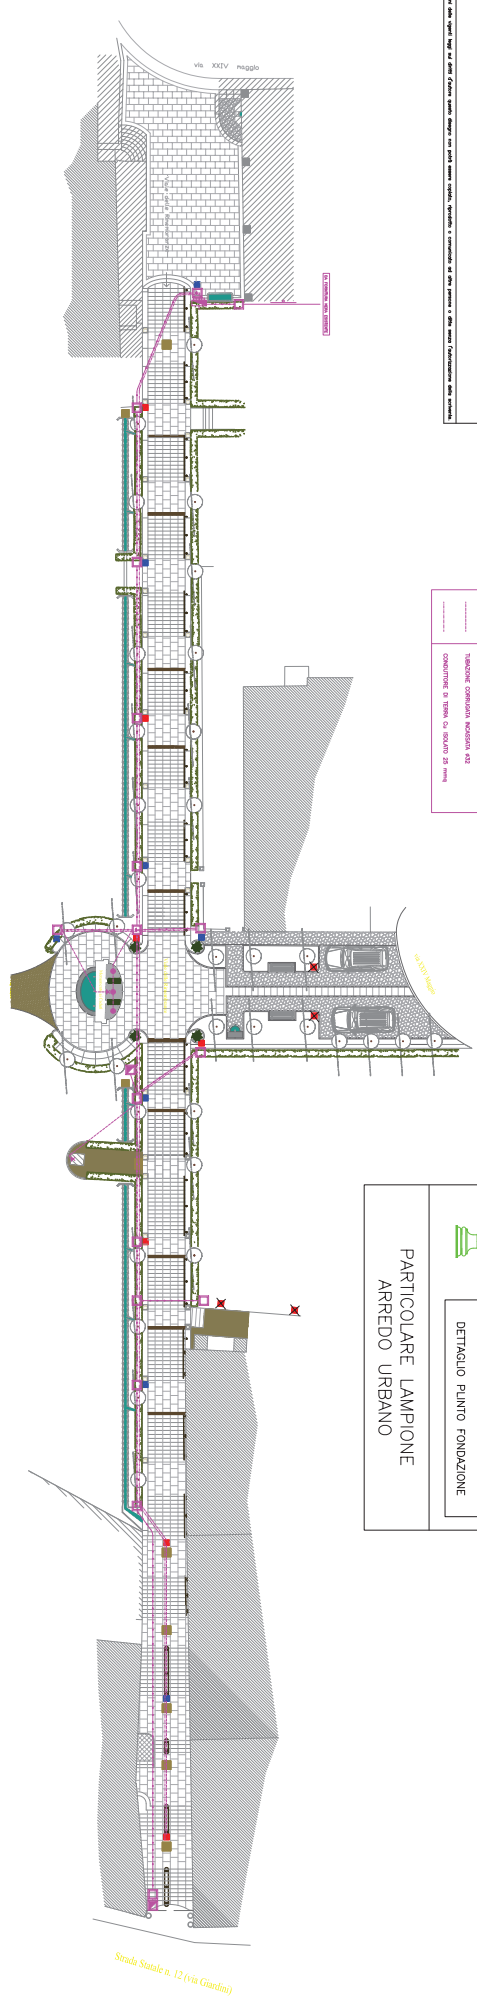


LEGENDA SIMBOLI ELETTRICI

- LAMPIONE PER ARREDO URBANO LAMPA E TORNANTE
- LAMPIONE PER ARREDO URBANO LAMPA E TORNANTE
- PROGETTO LED DA INCASSO A PAVIMENTO
- PIANO LUCE
- QUANDO ELETTRICO GENERALE (GG)





DETAGLIO LANTERNA

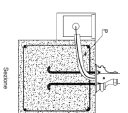

DETAGLIO PUNTO FONDAZIONE

**PARTICOLARE LAMPIONE
ARREDO URBANO**



**DETAGLIO FARETTO LED
DA INCASSO A PAVIMENTO**