


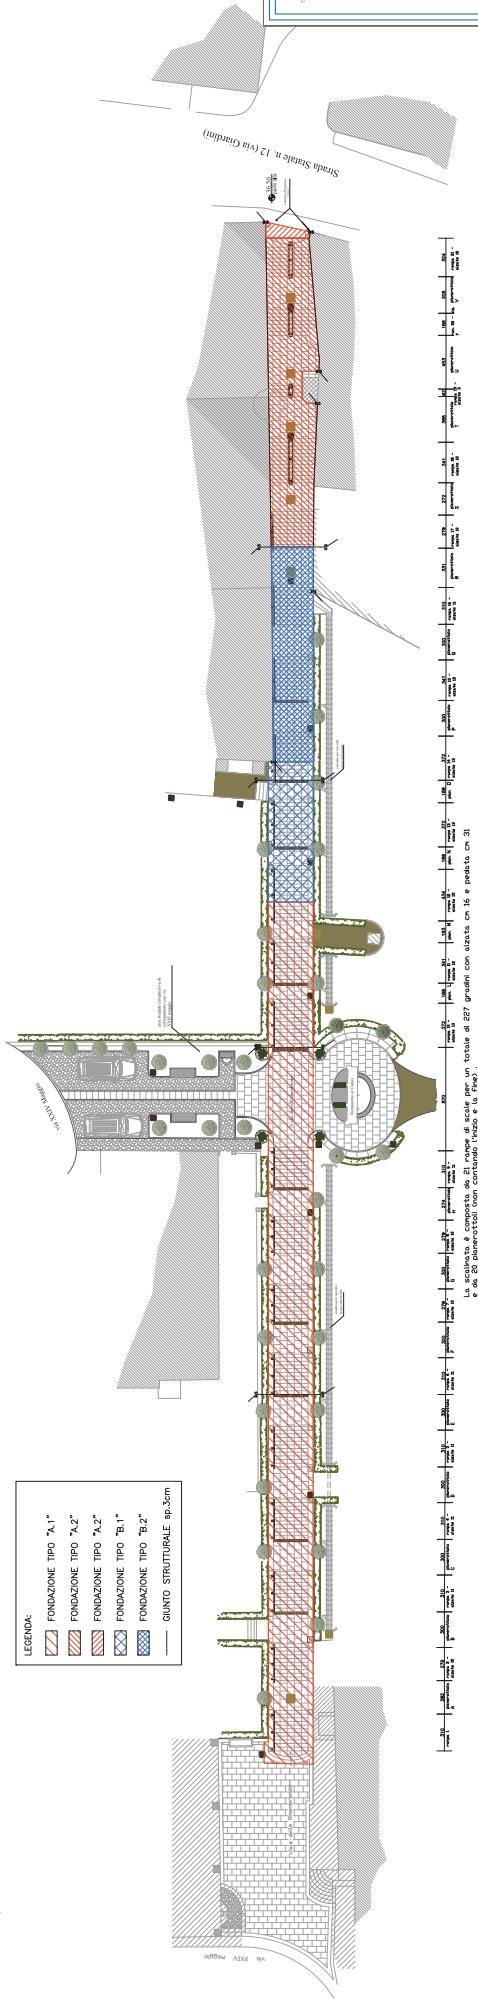

LEGENDA:

	FONDAZIONE TIPO "A.1"
	FONDAZIONE TIPO "A.2"
	FONDAZIONE TIPO "A.2"
	FONDAZIONE TIPO "B.1"
	FONDAZIONE TIPO "B.2"










