


PIANTA – AREA MONUMENTO

(Scala 1:50)

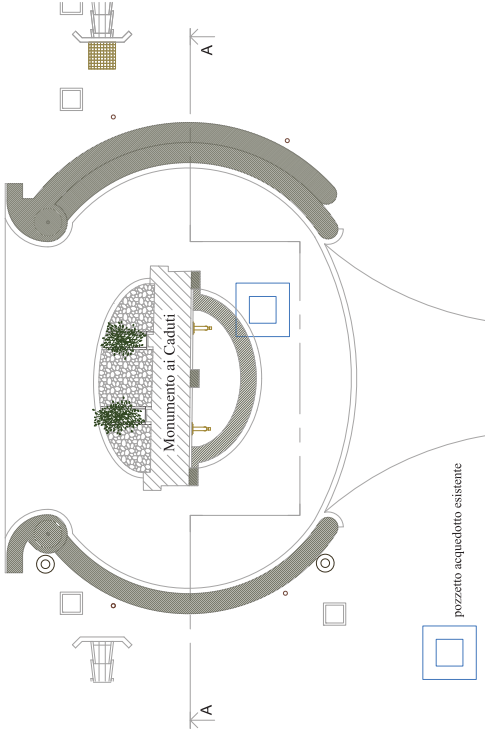

SEZIONE A-A

(Scala 1:20)


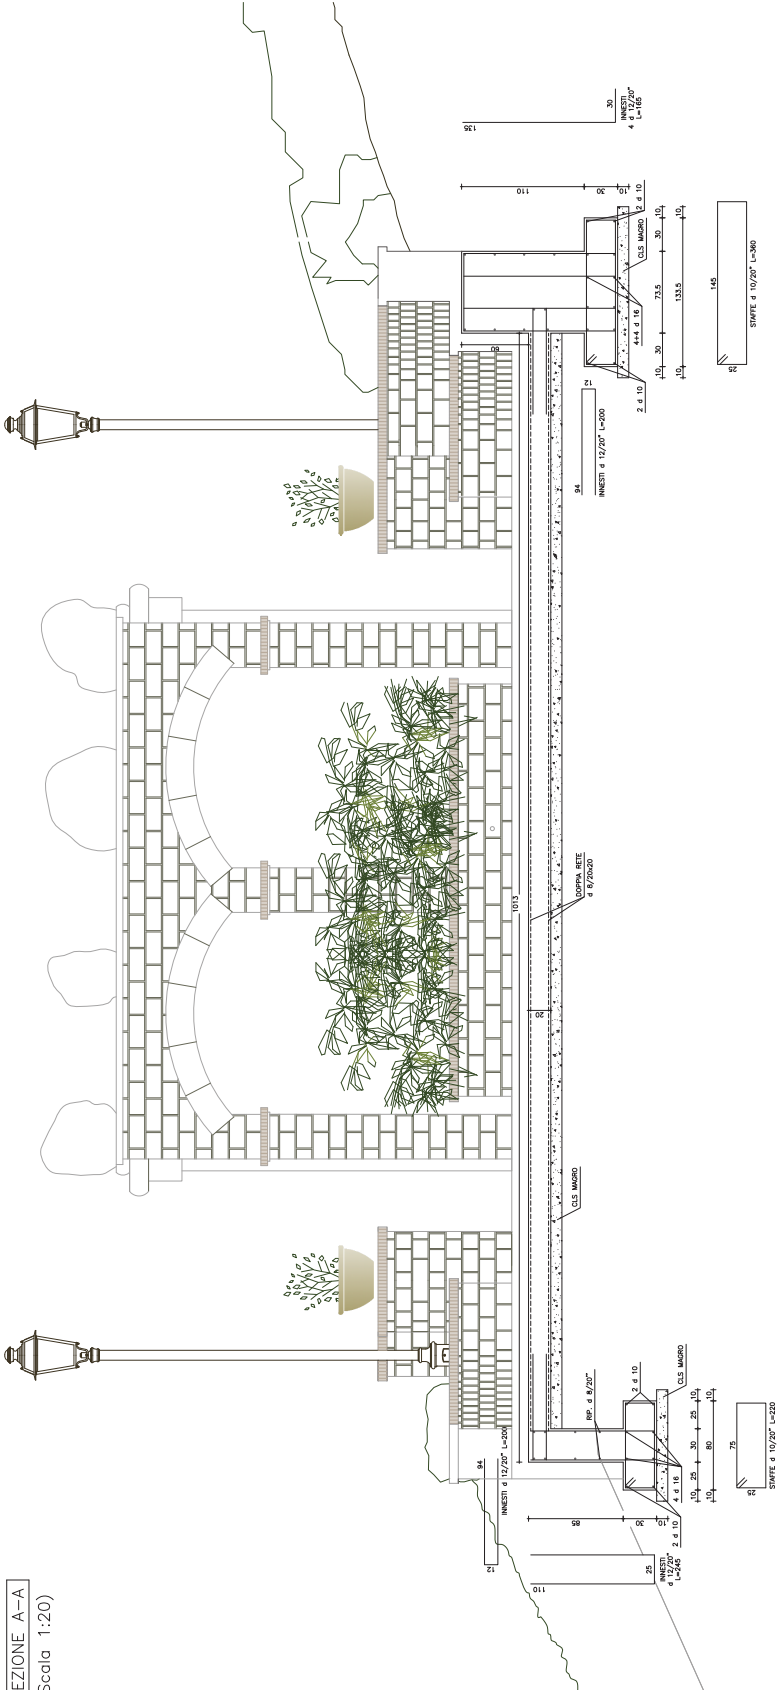


TABELLA DEI MATERIALI

- CALCESTRUZZO

Type	Classe di resistenza a compressione f <sub>cd</sub> (N/mm <sup>2</sup> )	Classe di esposizione	Classe di compatibilità con l'aria	Spessore minimo (mm)	Copertura (mm)
MANIFATTI IN C.A.	C25/30	XI/2	S4	18	30

- ACCIAIO PER CEMENTO ARMATO  
Acciaio per cemento armato B450C

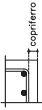


- NOTE DI ESECUZIONE PER IL GETTO E LA MATURAZIONE DEL CALCESTRUZZO

1. L'impresa deve evitare la D.L.L. sin dalla fase prima del getto, in modo da evitare la formazione di crepe e la separazione degli strati di calcestruzzo.
2. L'aggiunta di acqua può essere autorizzata solo dal D.L.L.



COMUNE DI LAMA MOCCOGNO (MO)  
**PROGETTO**  
DI REIMPOSTAZIONE E RIQUALIFICAZIONE, CON CRITERI DEL RESTAURO, DELLA  
SCALINATA STORICA  



PROGETTO ESECUTIVO  
OPERE STRUTTURALI  
TAV. S2.4 – AREA MONUMENTO  
scala 1:50 – 1:20

per l'Amministrazione Comunale  
R.U.P. geom. Giuliano Tazzoli  
il progettista  
ing. Massimo Florini  
arch. Alberto Mazzoni

Luglio 2017