



PLANIMETRIA N. 1 SUB b1

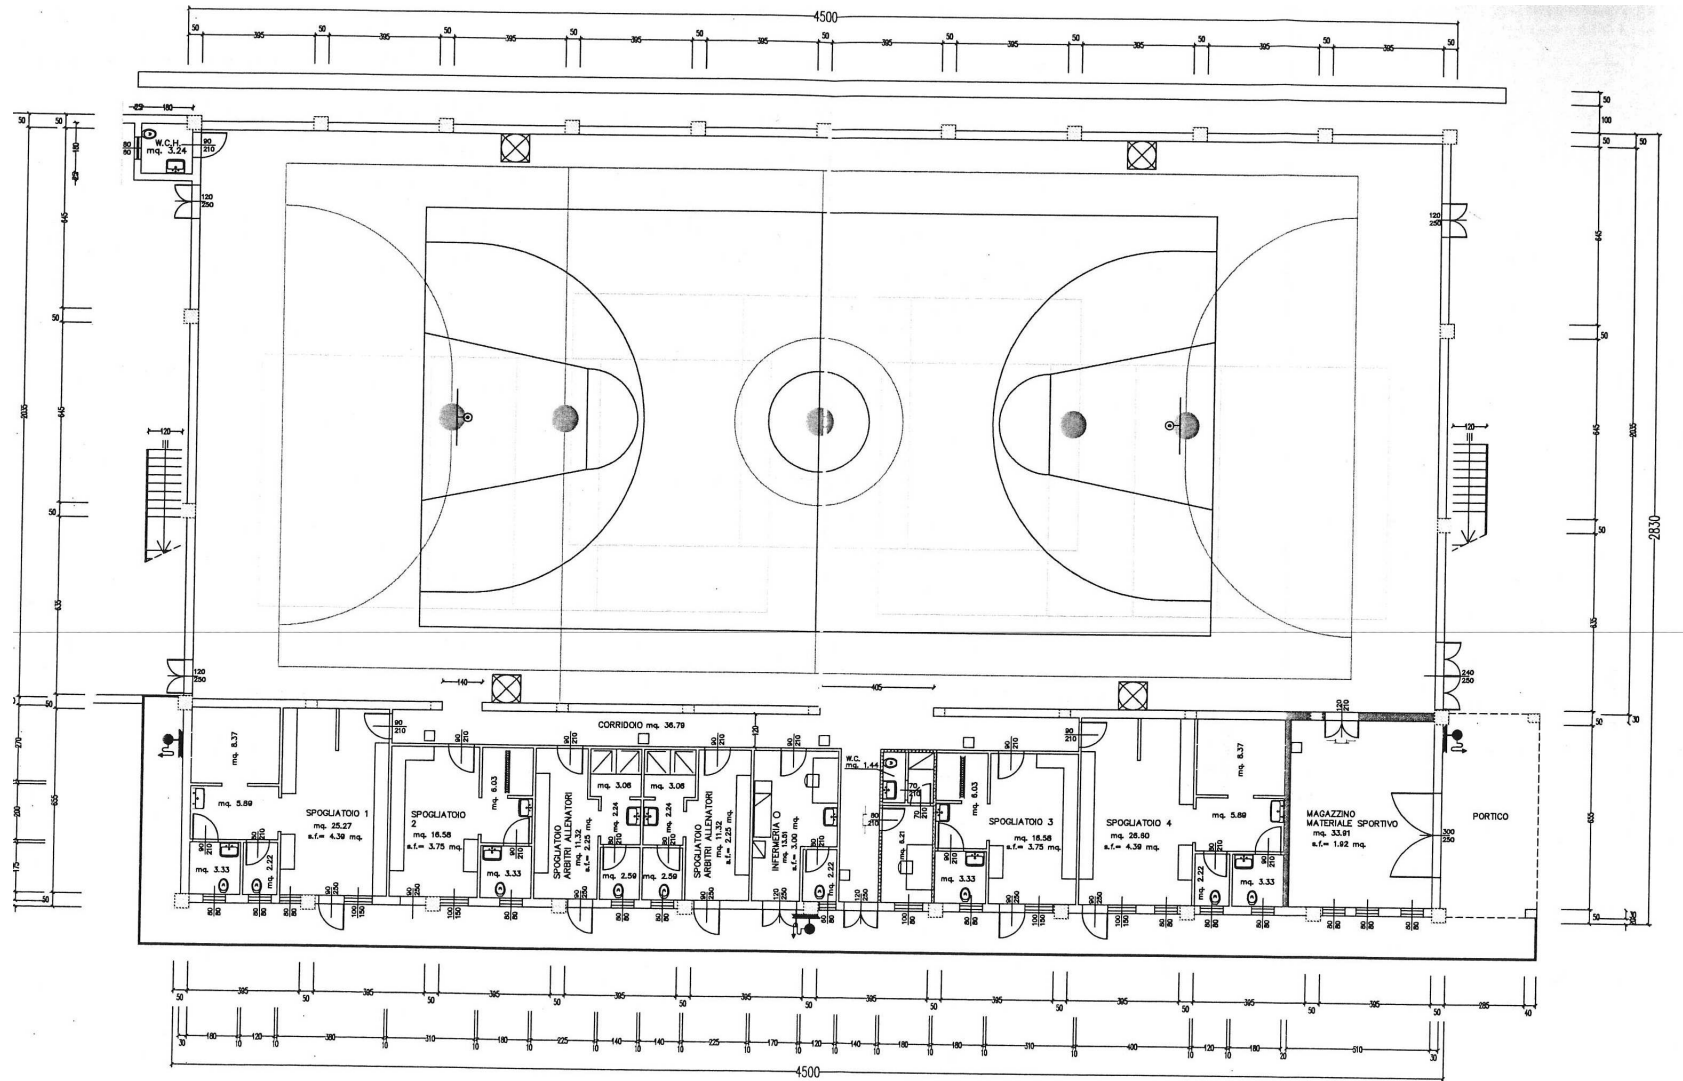

PIANTA PIANO TERRA

PLANIMETRIA N. 2 SUB b2

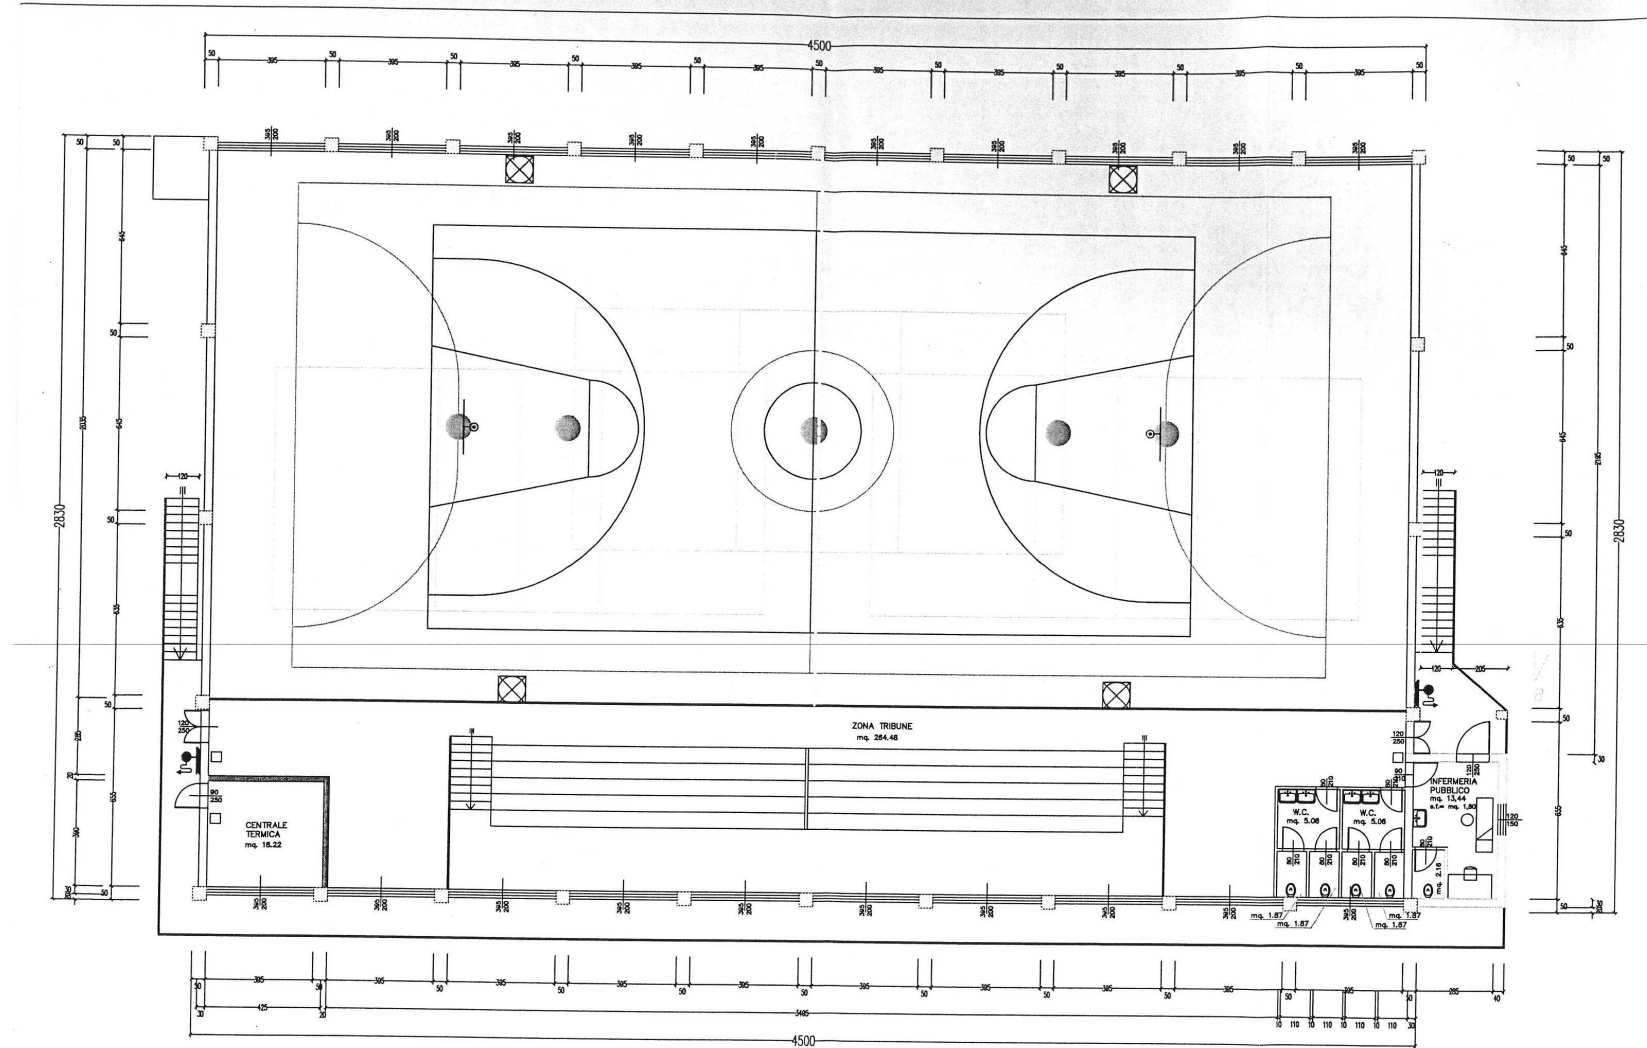

PIANTA PIANO TRIBUNE