




comune di Fiumalbo
provincia di Modena

via capitano coppi 2
41022 Fiumalbo (MO)
Tel. 0536 73922
Fax 0536 73074
www.fiumalbo.info

P.I. 00627060361
C.F. 83000910360
orario di apertura:
da Lunedì a sabato
dalle 8.30 alle 13.00


**AVVISO DI PUBBLICO INCANTO
CON SUCCESSIVO RILANCIO DELLE OFFERTE
PER LA VENDITA DI PORZIONE DI IMMOBILE EX PISCINA
POSTO IN LOC. SCALOCCHI SS12 DI PROPRIETÀ COMUNALE**

DOCUMENTAZIONE GRAFICA E FOTOGRAFICA IMMOBILE
ALLEGATO F

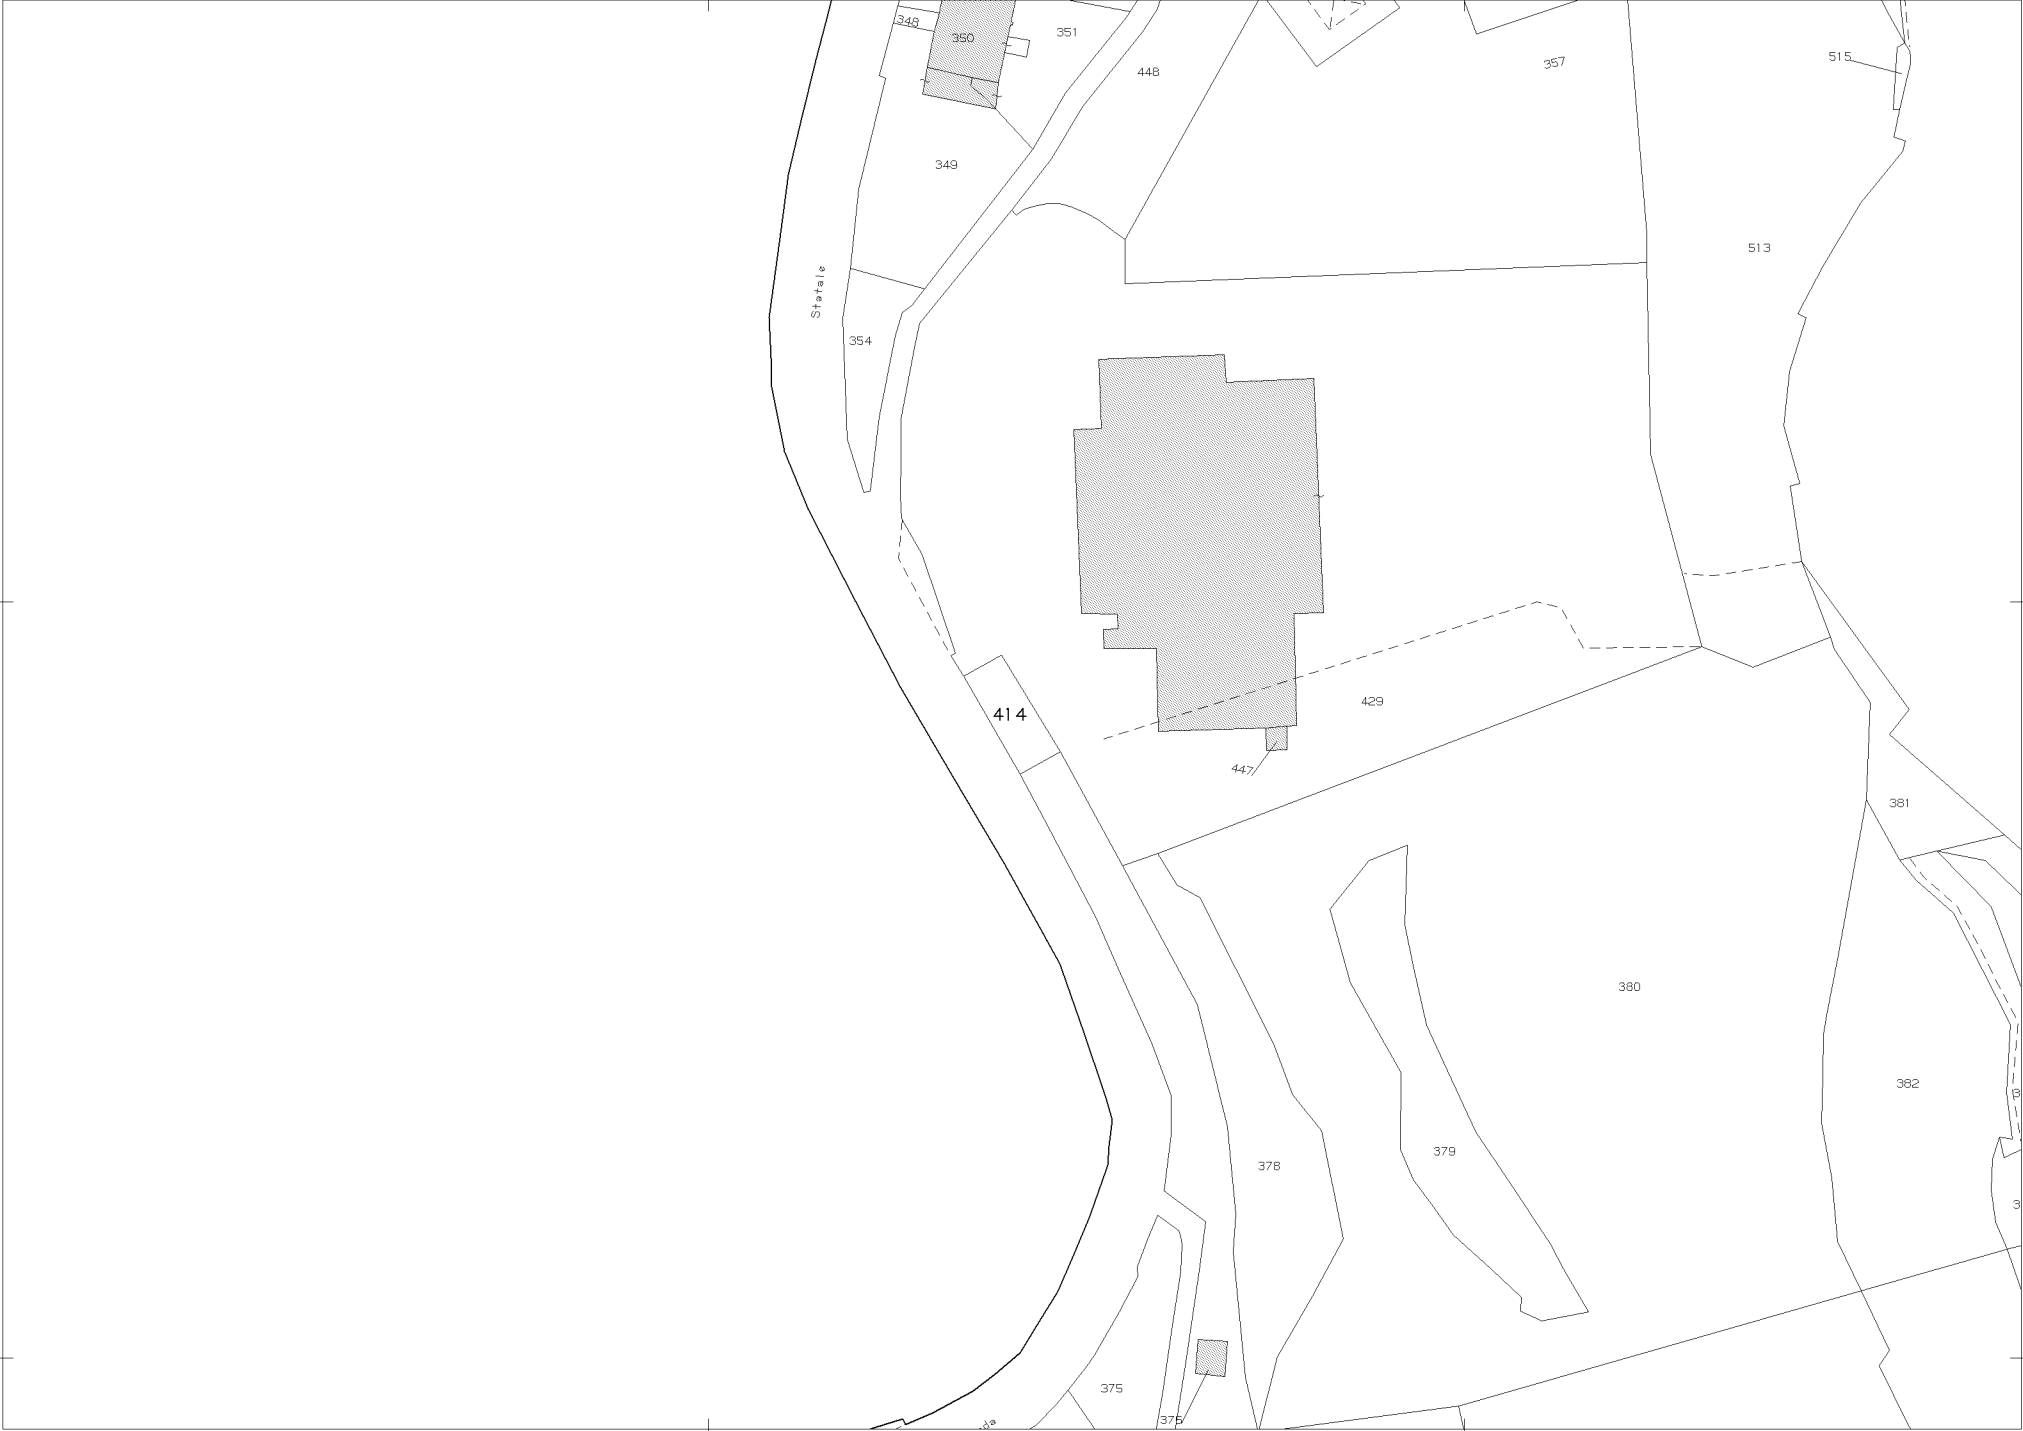

Comune: FIUMALBO
Foglio: 15
Scala originale: 1:1000
Dimensione cornice: 267.000 x 189.000 metri
9-Mag-2012 8:31
Prot. n. T20494/2012

STRALCIO PRG - TAV 2

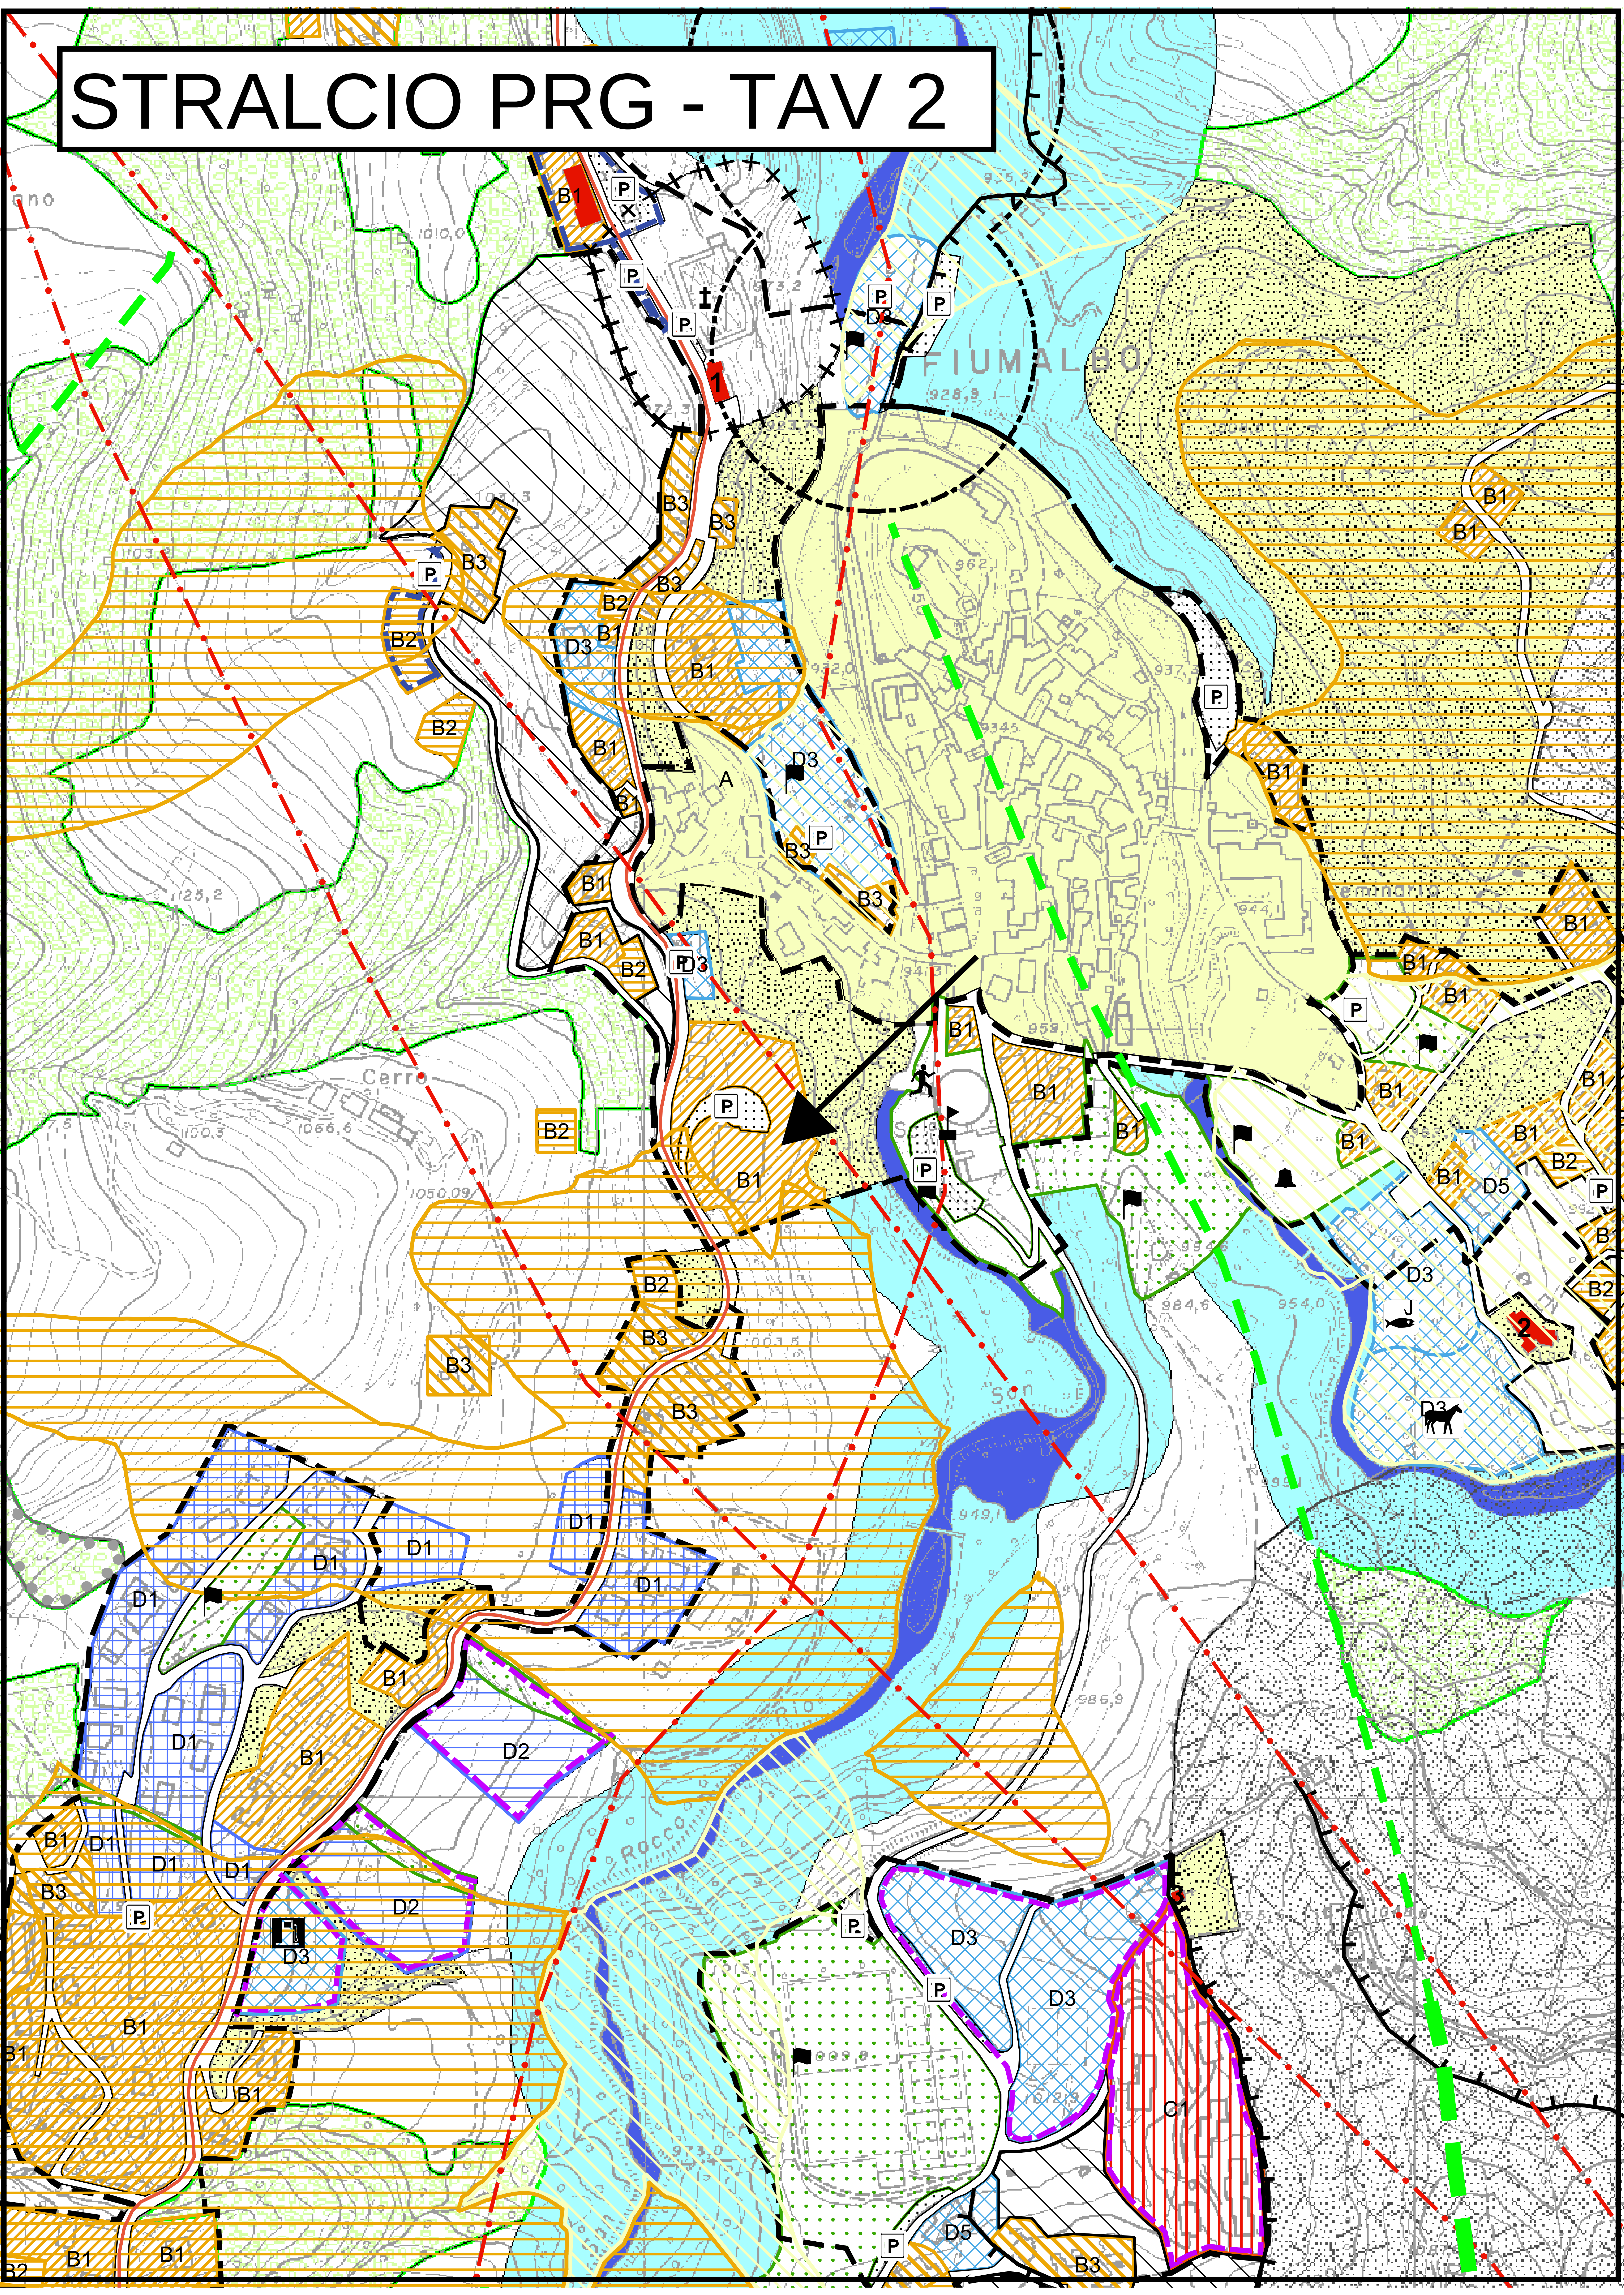


PIANTE · scala 1:200



F.to CECININI Pierluigi

SERAFENI Alessandra


* Francesco ALFIERI Notario

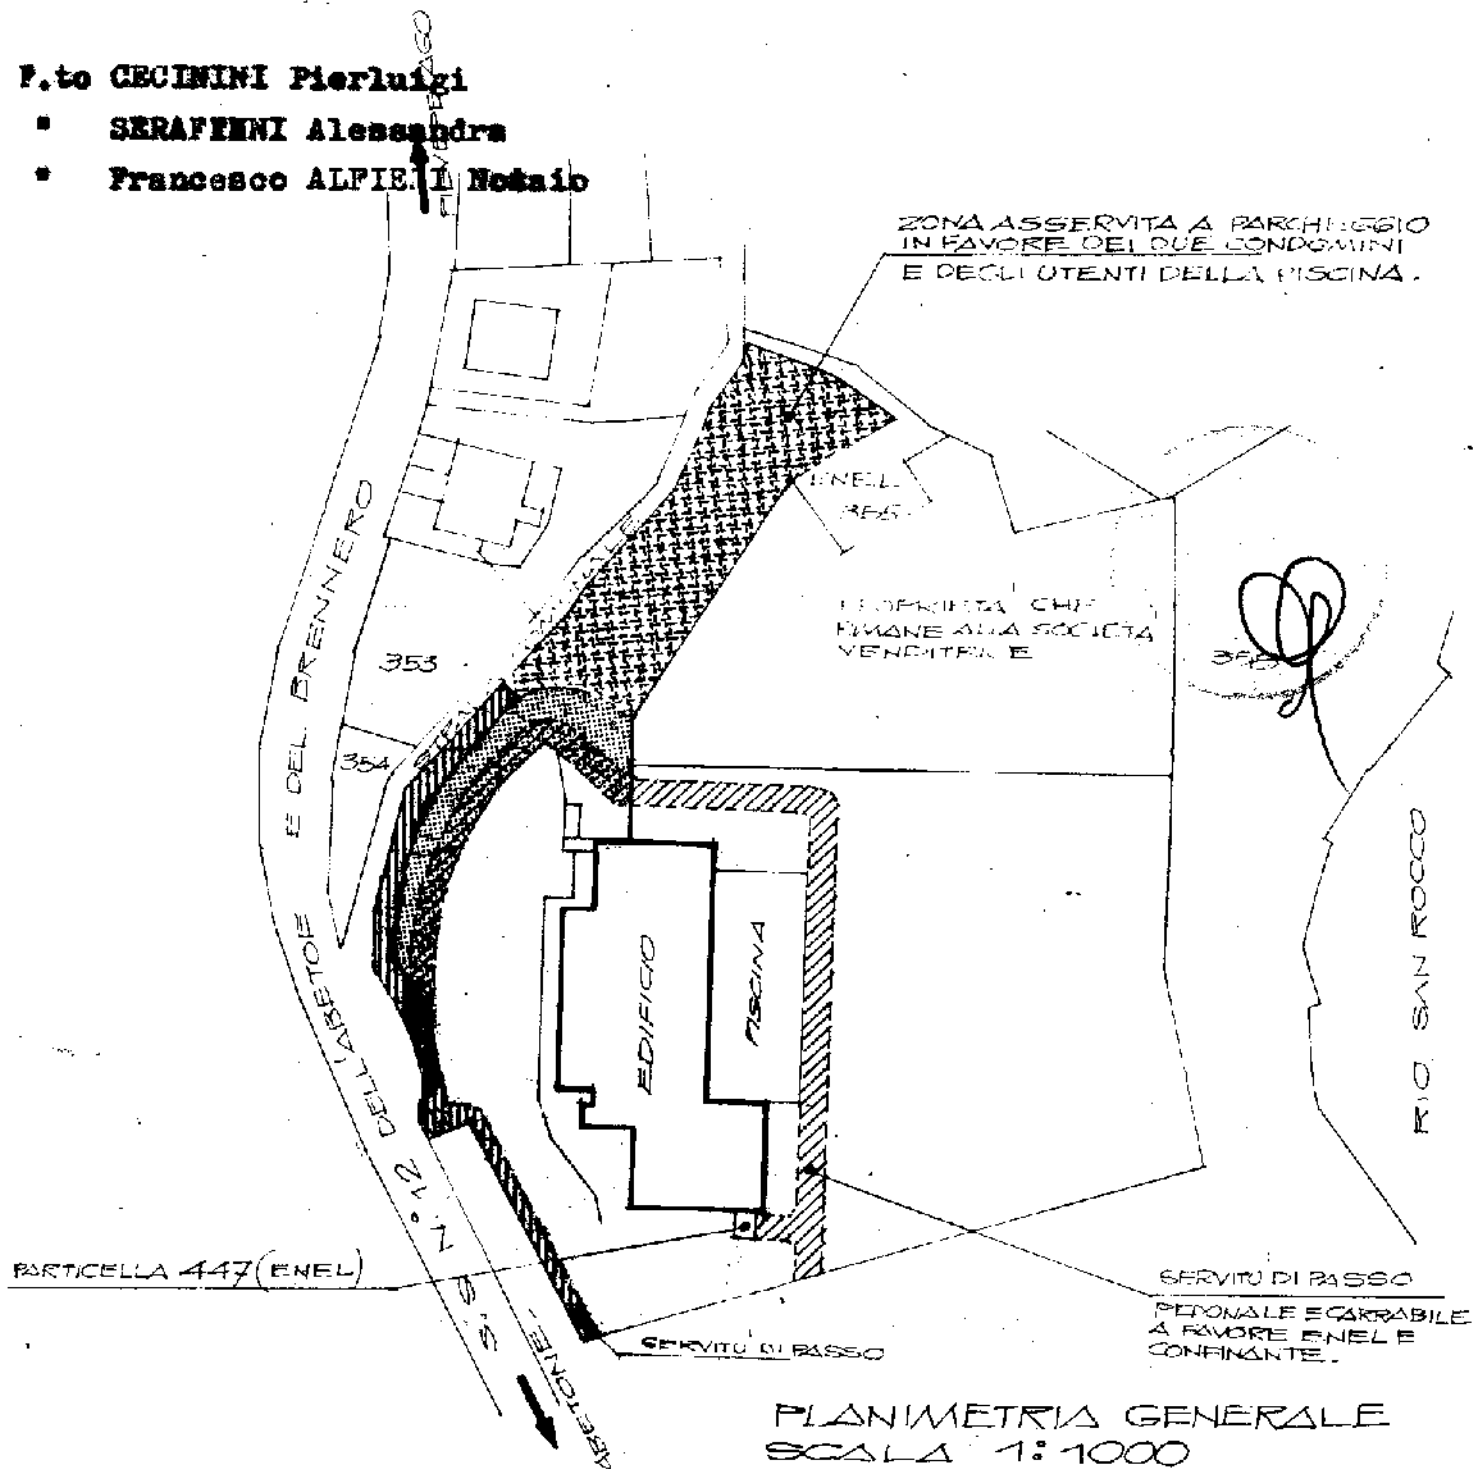

LEGENDA:

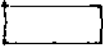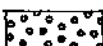-  PARTI GENERALI CONDOMINIALI.
-  SERVITU' DI PASSO PEDONABILE E CARRABILE A FAVORE ENEL E CONFINANTE.
-  STRADA DI ACCESSO.
-  SERVITU' DI PASSO.
-  ZONA ASSERVITA A PARCHEGGIO IN FAVORE DEI DUE CONDOMINI E DEGLI UTENTI DELLA PISCINA.
-  AREA A COMUNE FRA I PROPRIETARI DEGLI APPARTAMENTI.
-  AREA A COMUNE FRA I PROPRIETARI DEI RIPOSTIGLI.
-  AREA A COMUNE FRA I PROPRIETARI DEI POSTI MACCHINA.

PIANO SEMINTERRATO INFERIORE

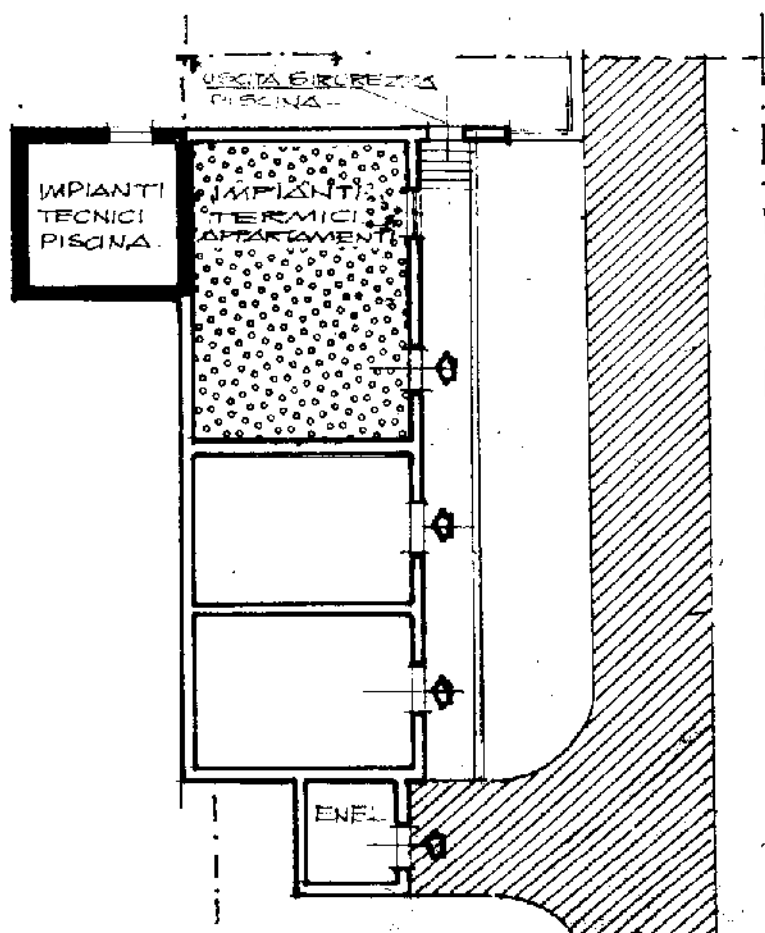

GIARDINO
CONDOMINIALE

AUTOCLAVE
PISCINA

CENTR.
RISTORANTE
PISCINA

P.M.
14

P.M.
13

P.M.
12

P.M. 7

P.M. 6

P.M. 5

P.M. 11

P.M. P.M.

16 18

P.M. 4

P.M. 10

PISCINA

P.M. 3

GARAGE

P.M. 2

P.M. 9

P.M. 1

P.M. 8

P.M. P.M.

15 17

CUCINA

4

BAGNO
WC

3

BAGNO
WC

CUCINA

CUCINA

2

BAGNO
WC

1

BAGNO
WC

CUCINA

ENEL

H

G

F

E

D

C

B

A

R

Q

P

O


N

M

L

I

PIANO SEMINTERRATO SUPERIORE.

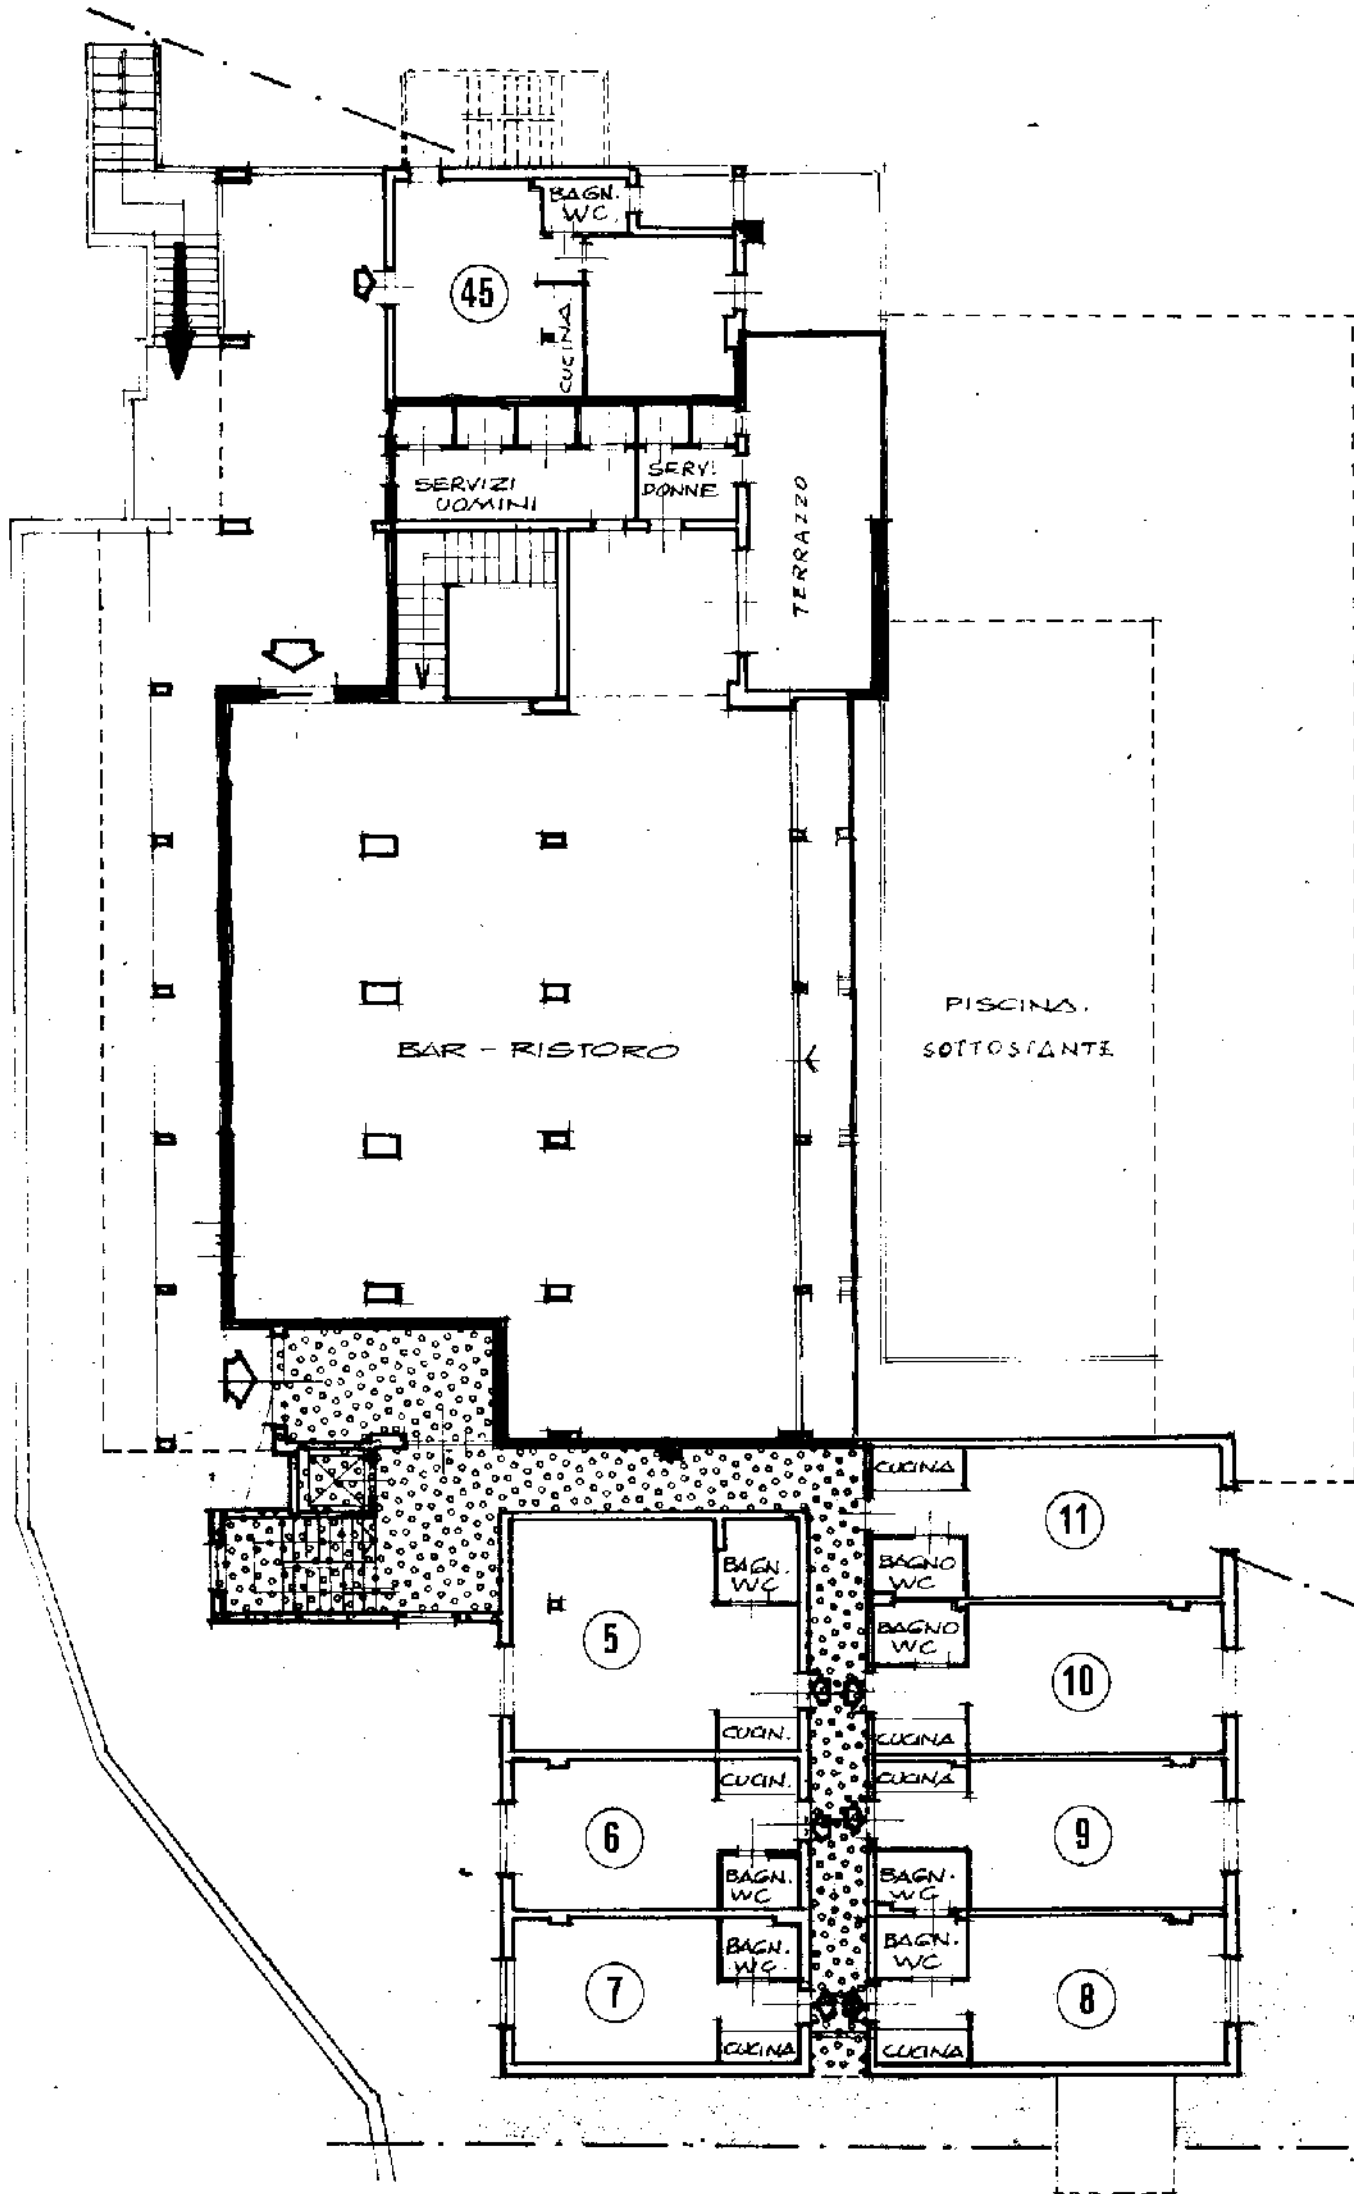

PIANTA DEL PIANO TERRENO -

